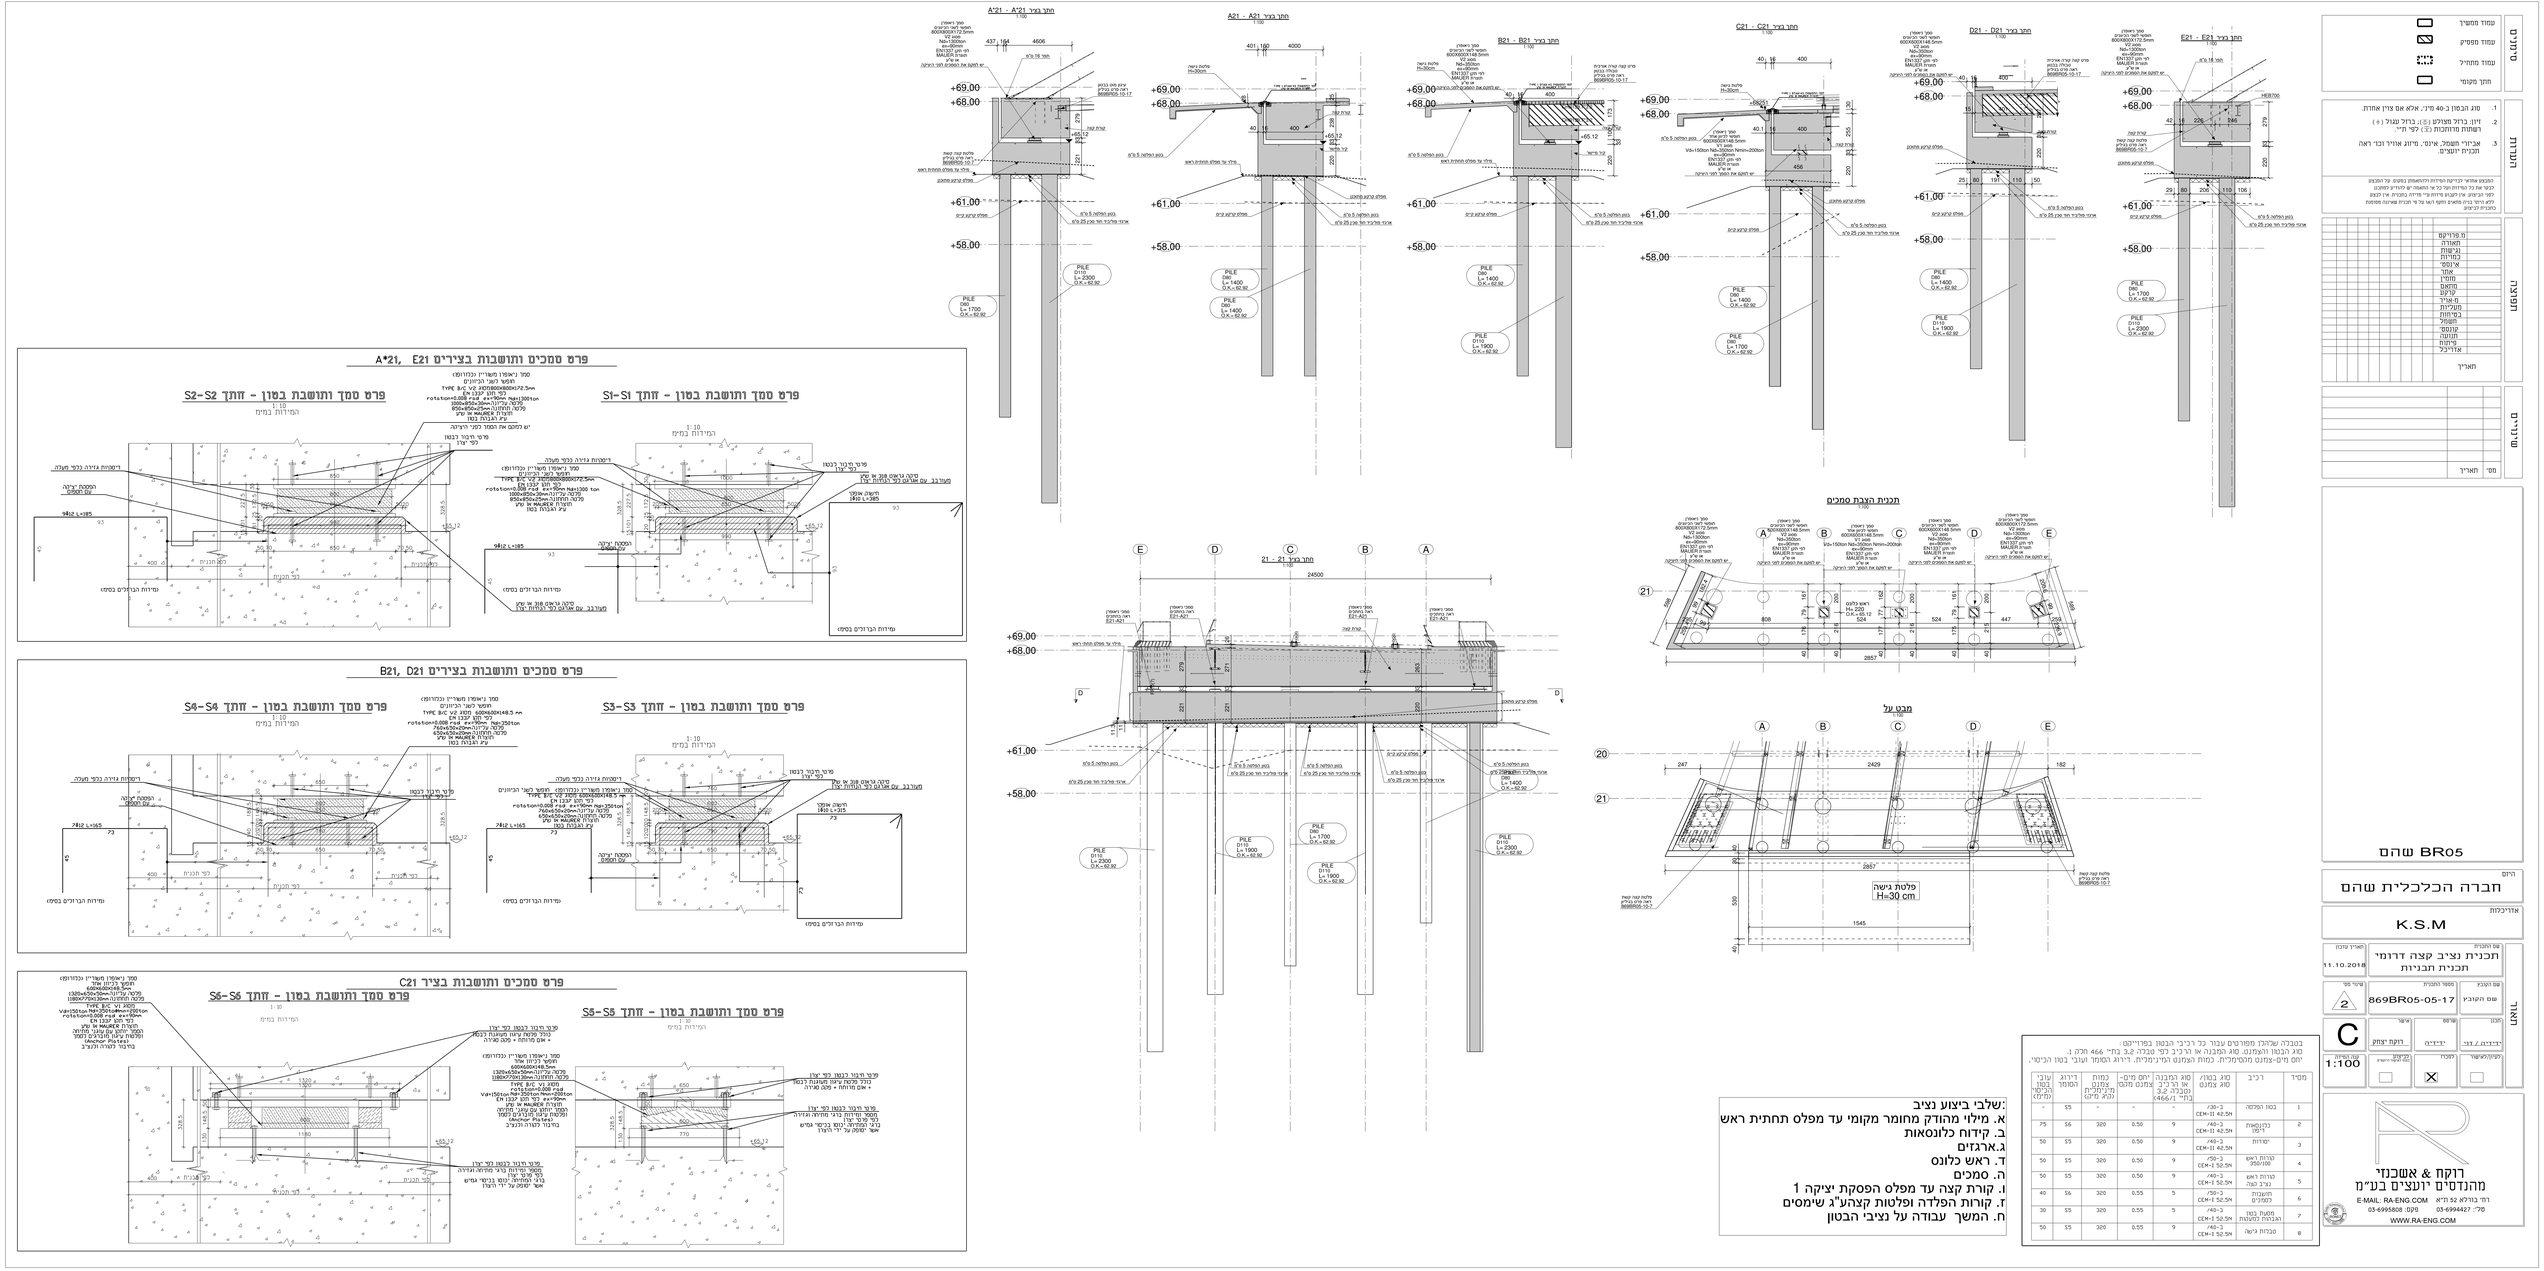
A'21 - A'21
A21 - A21
B21 - B21
C21 - C21
D21 - D21
E21 - E21
21 - 21
פרט סמכים ותושבות בציריים A*21, E21
פרט סמך ותושבת בטון - זיתוך S1-S1
פרט סמך ותושבת בטון - זיתוך S2-S2
פרט סמכים ותושבות בציריים B21, D21
פרט סמך ותושבת בטון - זיתוך S3-S3
פרט סמך ותושבת בטון - זיתוך S4-S4
פרט סמכים ותושבות בציר C21
פרט סמך ותושבת בטון - זיתוך S5-S5
פרט סמך ותושבת בטון - זיתוך S6-S6
תכנית הצבת סמכים
מבט על
פלטת גישה
H=30 cm
שלבי ביצוע נציב:
א. מילוי מהודק מחומר מקומי עד מפלס תחתית ראש
ב. קידוח כלונאסות
ג. ארגזים
ד. ראש כלונס
ה. סמכים
ו. קורת קצה עד מפלס הפסקת יציקה 1
ז. קורות הפלדה ופלטות קצהע"ג שימסים
ח. המשך עבודה על נציבי הבטון
טיפוס
עמוד משטרי
עמוד מפסיק
עמוד מתחיל
חתך תקנתי
הערות
1. סוג הכמון כ-40 מ'מ, אלא אם צוין אחרת.
2. זיון: ברזל מפולגים (B); ברזל עגול (φ)
רשתות מרותכות (B); לפי דפי.
3. אבריחי חשמל, אינס, מיזוג אוויר וכו' ראה תכניות יועצים.
המבנים אחראי לבדיקת הפרדות והתאמתם בפועל עם המבנים
קיבל את כל הפרדות הכ' כולשאין יש לדווח למתכנן
לאחר הביצוע, אין לקבוע מידות עי מדידה בתכנית, אין לקנות
ולא ניתן בדיה מחוצים ותקון ראש על ד' הכנית ואיתנה מסמות
סמכנית ע"בטיס
תוצאה
מ. פרוקים
המודה
נגישות
במיות
אינסס
אוור
מזמן
מחאם
קרקע
מ.אוור
מעקיות
בחיות
חשמל
קונסס
תוונה
ריתוח
אדריכל
תאריך
שינויים
מס' תאריך
סוג הסכנית
תכנית נציב קצה דרומי
תכנית תבנית
תאריך עדכון
11.10.2016
שם הקובץ
869BR05-05-17
מספר התכנית
BR05
שם הרשם
K.S.M
אדריכלות
חברה הכלכלית שהם
הרשם
שהם BR05
בסבלה שהלהן מסרונים עבור כל רכיבי הבטון בפרוייקט:
סוג הבטון המצוים, סוג הקבלה או הרכיב לפי סבלה 3.2 בת. 466 חלק 1.
יחס מים-צמנט מקסימלי. כמות המצמנט המינימלית. דירוג המומר ועובי הכיסוי.

מספר	רכיב	סוג בטון/ סוג צמנט	סוג המבנה/ או הרכיב (לפי 3.2 בת"י 466/1)	יחס מים-צמנט מקס'	כמות צמנט מינימלית לק"מ	דירוג המומר	עובי בטון הכיסוי (מ"מ)
1	בטון הסרמה	C30-2 CEM-II 42.5N	-	-	-	55	"
2	כלונאסות דיפון	C40-2 CEM-II 42.5N	9	0.50	320	56	75
3	יסודות	C40-2 CEM-II 42.5N	9	0.50	320	55	50
4	קורות ראש	C50-2 CEM-I 52.5N	9	0.50	320	55	50
5	קורות ראש נציב כפה	C40-2 CEM-I 52.5N	9	0.50	320	55	50
6	חומות דפנים	C50-2 CEM-I 52.5N	5	0.55	320	55	40
7	חומת בטון הגבהה למעמד	C40-2 CEM-I 52.5N	5	0.55	320	55	30
8	סבלת גישה	C40-2 CEM-I 52.5N	9	0.55	320	55	50

רוקח & אשכנזי
מהנדסים יועצים בע"מ
רח' בודלא 52 ת"א
טל'. 03-6994427 פקס. 03-6995808
E-MAIL: RA-ENG.COM
WWW.RA-ENG.COM