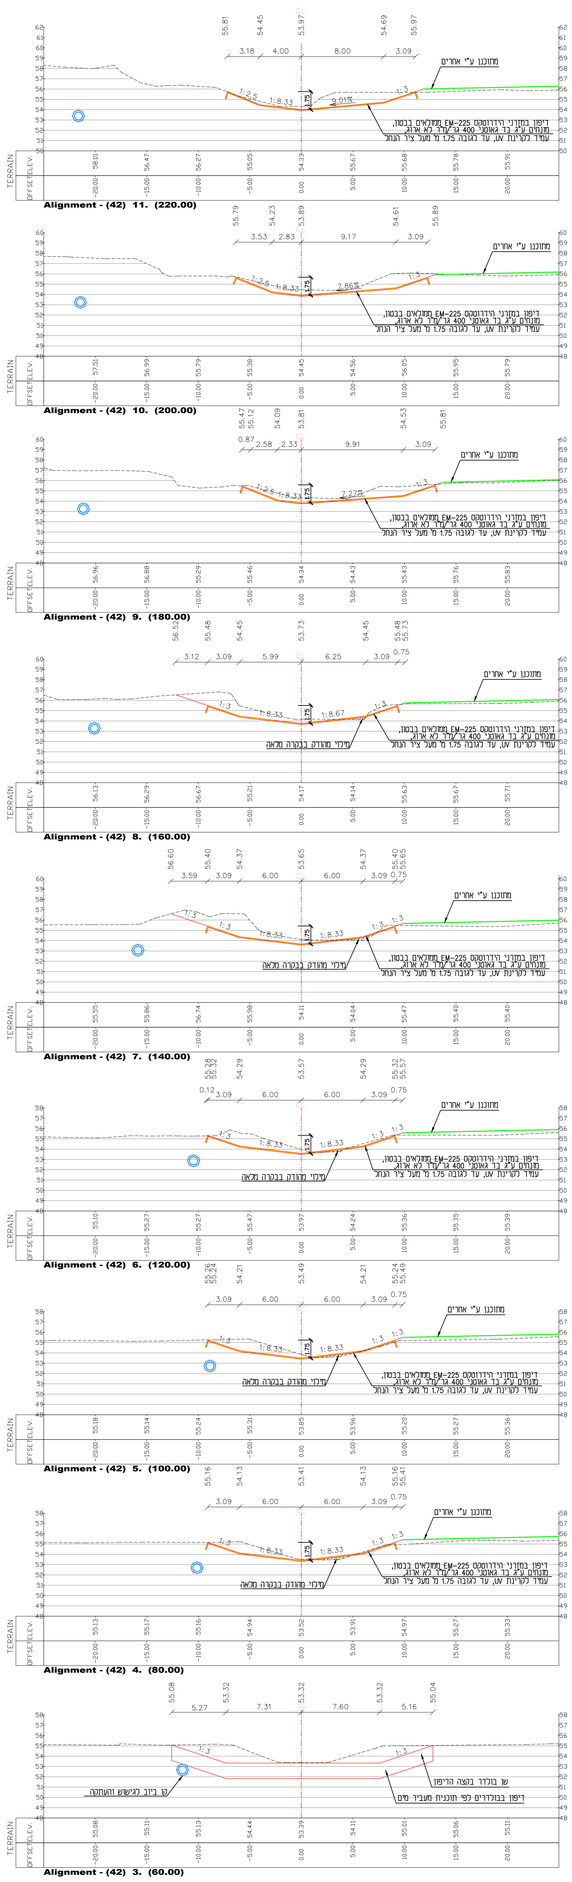


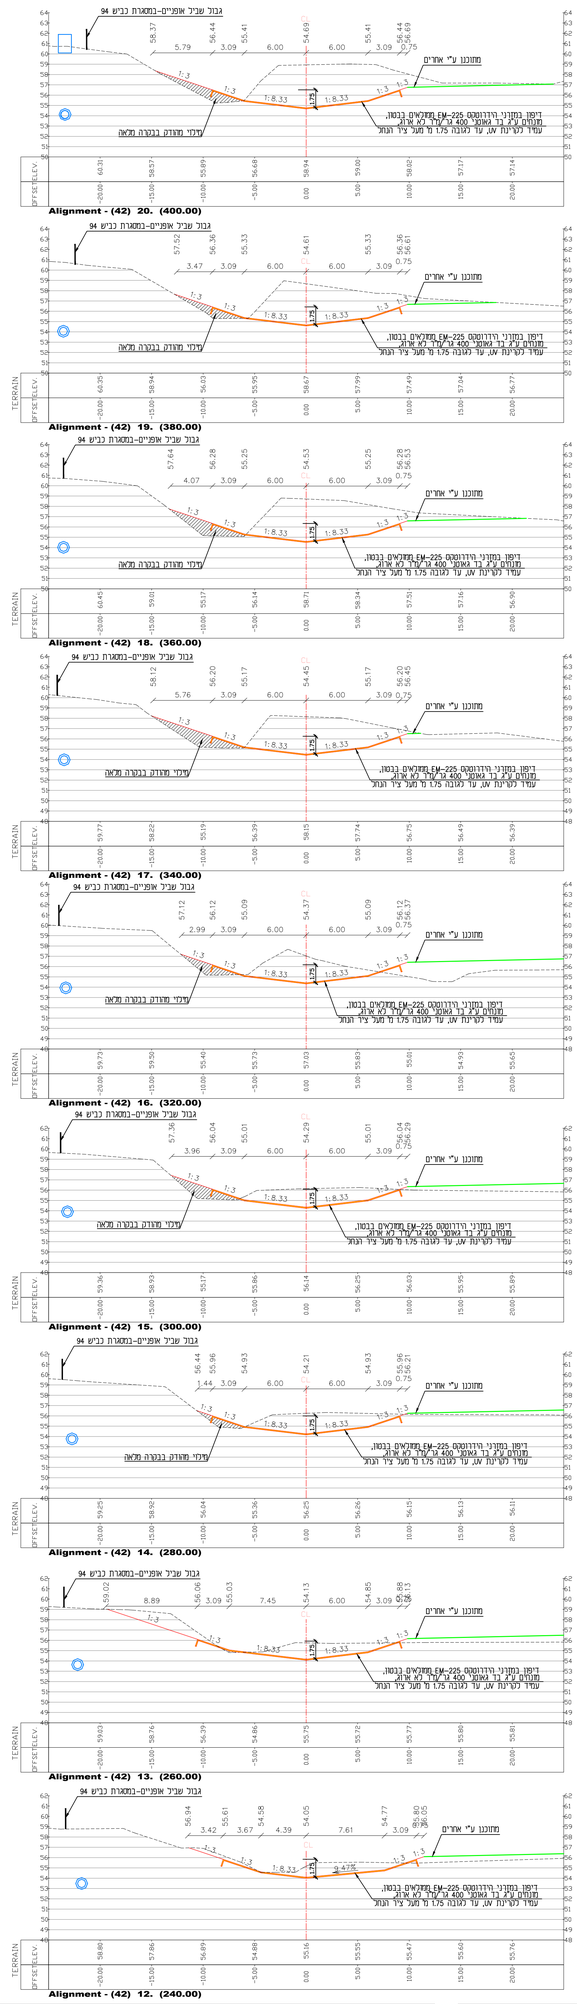


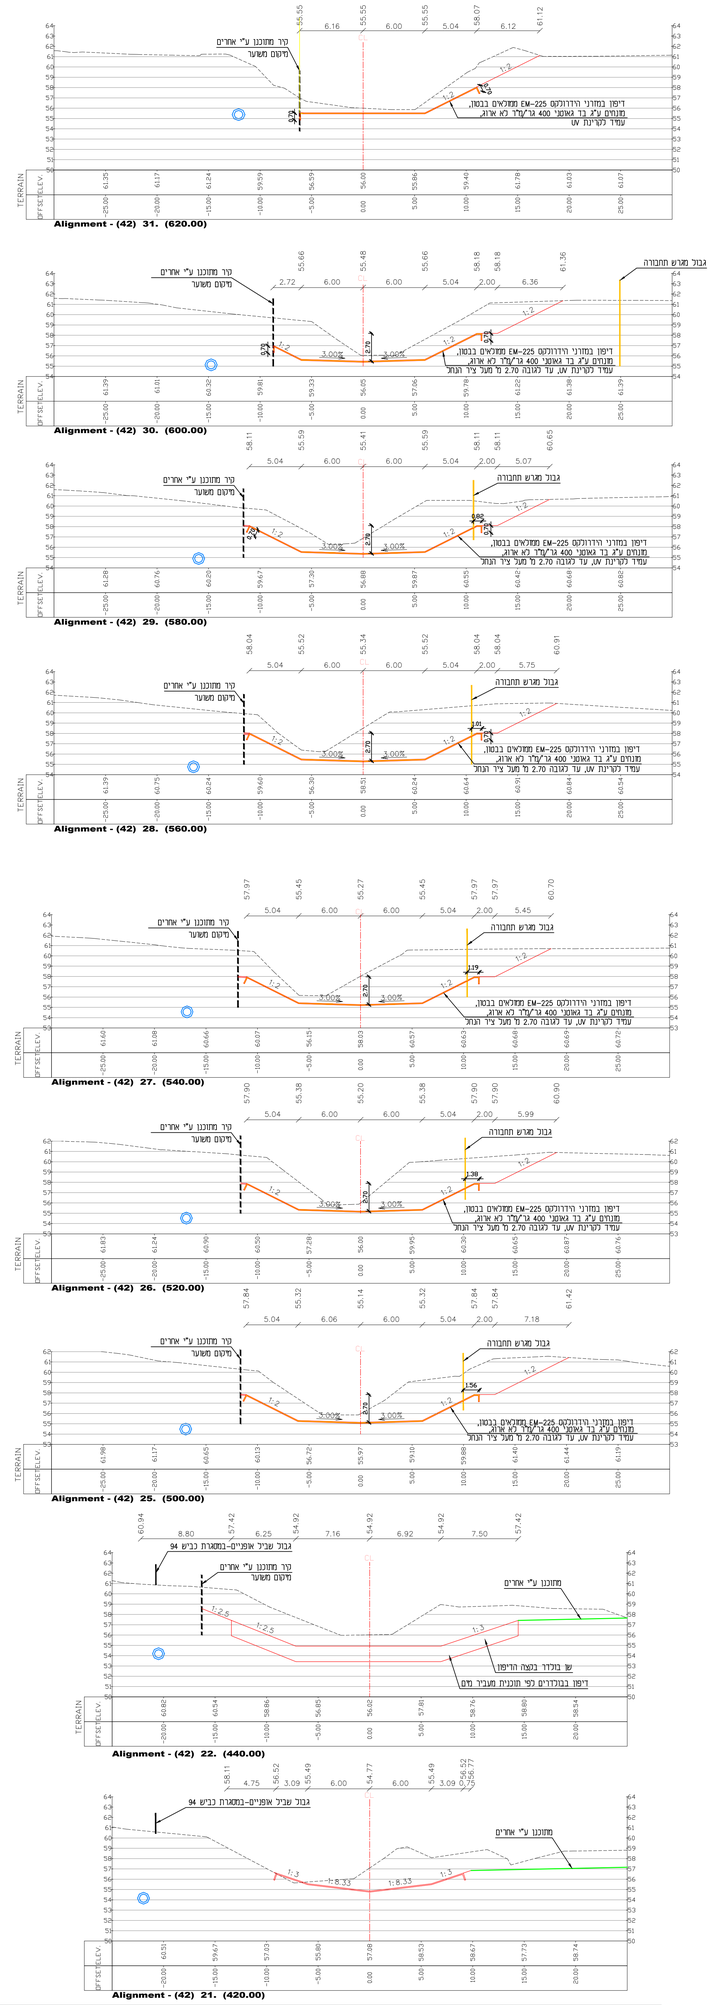


## חתך אופיני בין חתכים 21–4

1:100

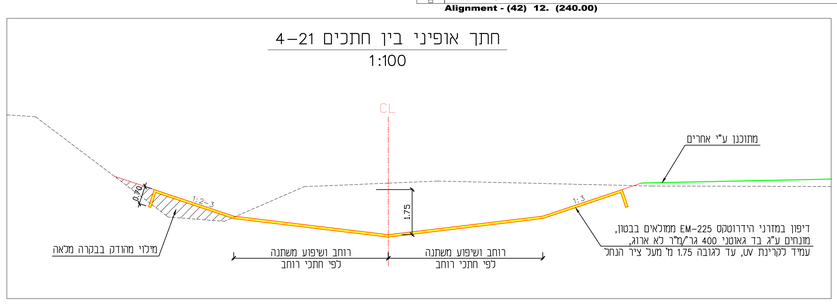


## חתך אופיני בין חתכים 31–25

1:100

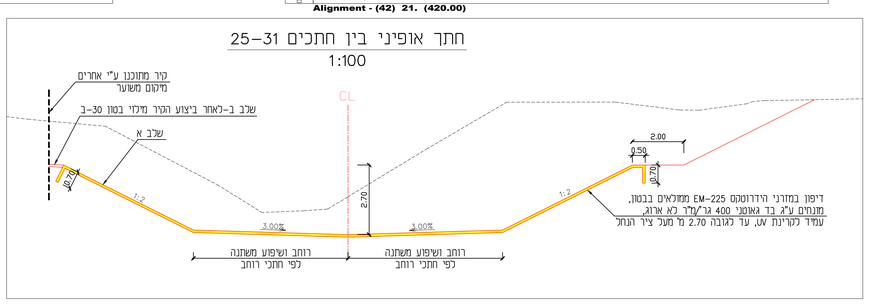


H CAD_DATA 5168-08

| מס. No. | שינויים | תאריך DATE | שם המעדכן |
|---|---|---|---|
| | | | |

עד המצגע לבדוק את התכניות ובכבר את המידות כפי ביצוע. בכל מקרה של סעות, סתירה, אי אי הלאמה, עליו להודיע מיד למפקדו של המוצגים האחראי ולקבל הוראות בכתב לביצוע.

שם עבור
**החברה הכלכלית לשוהם**

לביצוע ○ לאישור ○ למכרז ● לעיון ○

שם הפרויקט
**מע"ר שוהם**

NAME

TITLE
**חתכי רוחב להסדרת נחל בית עריף**
שם התכנית: **קטע מע"ר**

| מתכנן | שרטט | בדק | אישר |
|---|---|---|---|
| י.קוניצר | י.קוניצר | ח. אלגביש | ח. אלגביש |

| תכנית מס. | קנה מידה | תאריך |
|---|---|---|
| 5168-08 | 1:250 | 18.10.2018 |


**לביא נתיף אלגביש (2014) בע"מ** LAVI NATIF ELGAVISH (2014) LTD.
הנדסת מים-ביוב-ניקוז-הידרולוגיה WATER, SEWAGE, DRAINAGE, HYDROLOGY
רח' השלשלה 3 אז"ת, אזור 58001 HASHALSHELA 3 ST., AZUR 58001
ת.ד 241 נשר 366518 P.O.B 241 NESHER 366518
טל': 03-5584505,6,7 TEL.: 03-5584505,6,7
פקס': 03-5584524 FAX.: 03-5584524
טל': 04-8325647 TEL.: 04-8325647
פקס': 04-8227101 FAX.: 04-8227101
office@lavi-natif.co.il


H:\Cad_data\5168\5168-08\5168-08.dwg 19/Nov/2018 - 08:25