תכנית קומת הקרקע

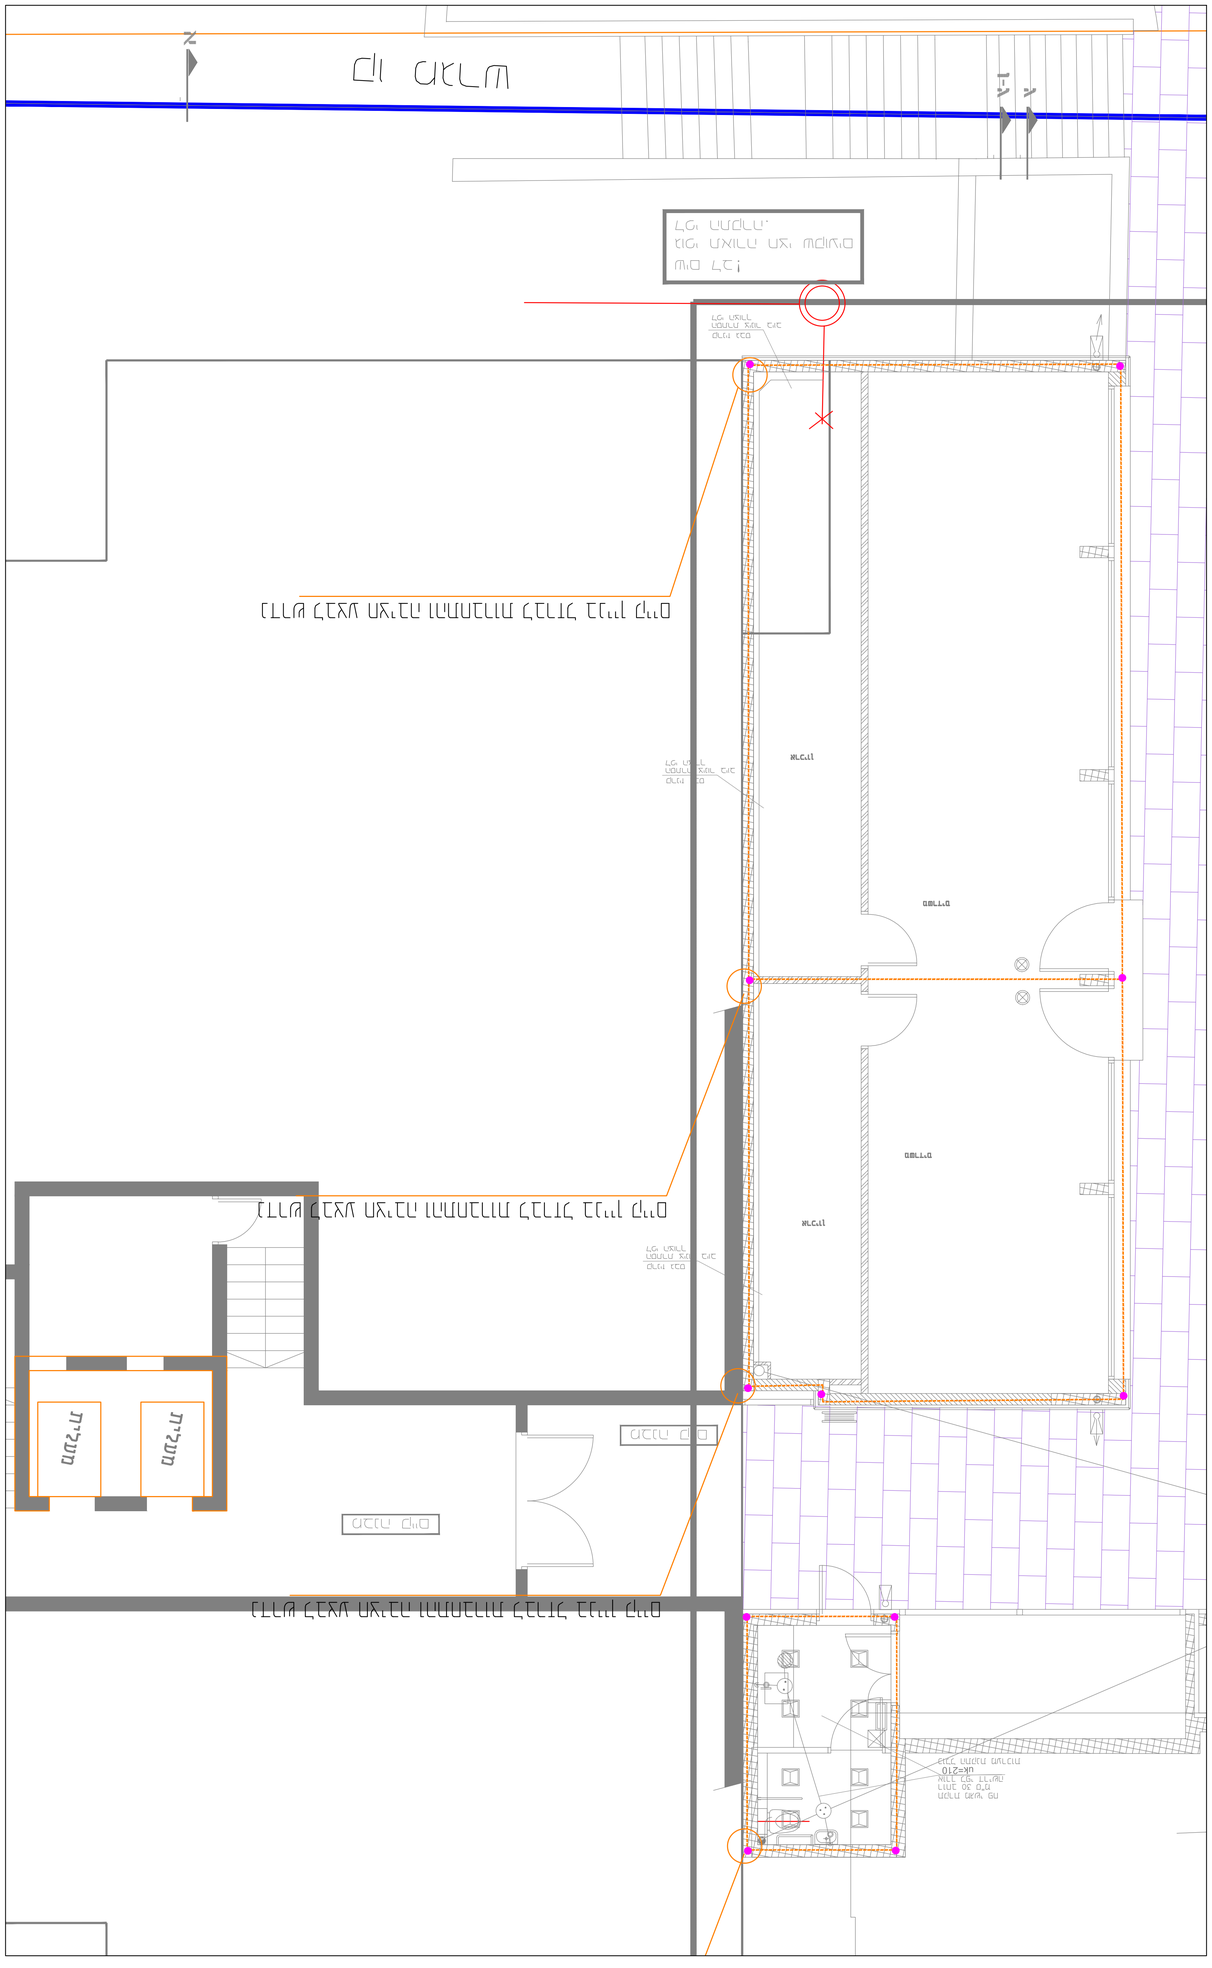
N
חדר מדרגות
חדר מדרגות
מעלית
מעלית
חדר אשפה
חדר אשפה
חדר אשפה