מקרא

שביל אדמה קיים	
משטח בטון סרוק מלט לבן	
תפר התפשטות במשטח בטון	
שביל/משטח מצע מהודק	
ריצוף משתלבות	
גינון	
תיחום קצה משטח באבן טבעית	
נטיעה מתוכננת -ראה תוכנית צמחיה	
גובה מתוכנן	110.30
גובה קיים	(110.30)
מעקה מתכת	
פרגולת מתכת לפי פרט	
ספסל	
ספסל תלוי על גבי קיר	
מסלעה	
עמודון מחסום בקוטר 6 צול	
אשפתון	
מעקה גובהה 1.10	
שרוול השקיה לפי קוטר המצוין בתוכנית	
סימון פרט	13
עמוד תאורה מתוכנן	

תוכנית פיתוח - קצה מערבי-1:100

תוכנית פיתוח - קצה מזרחי-1:100

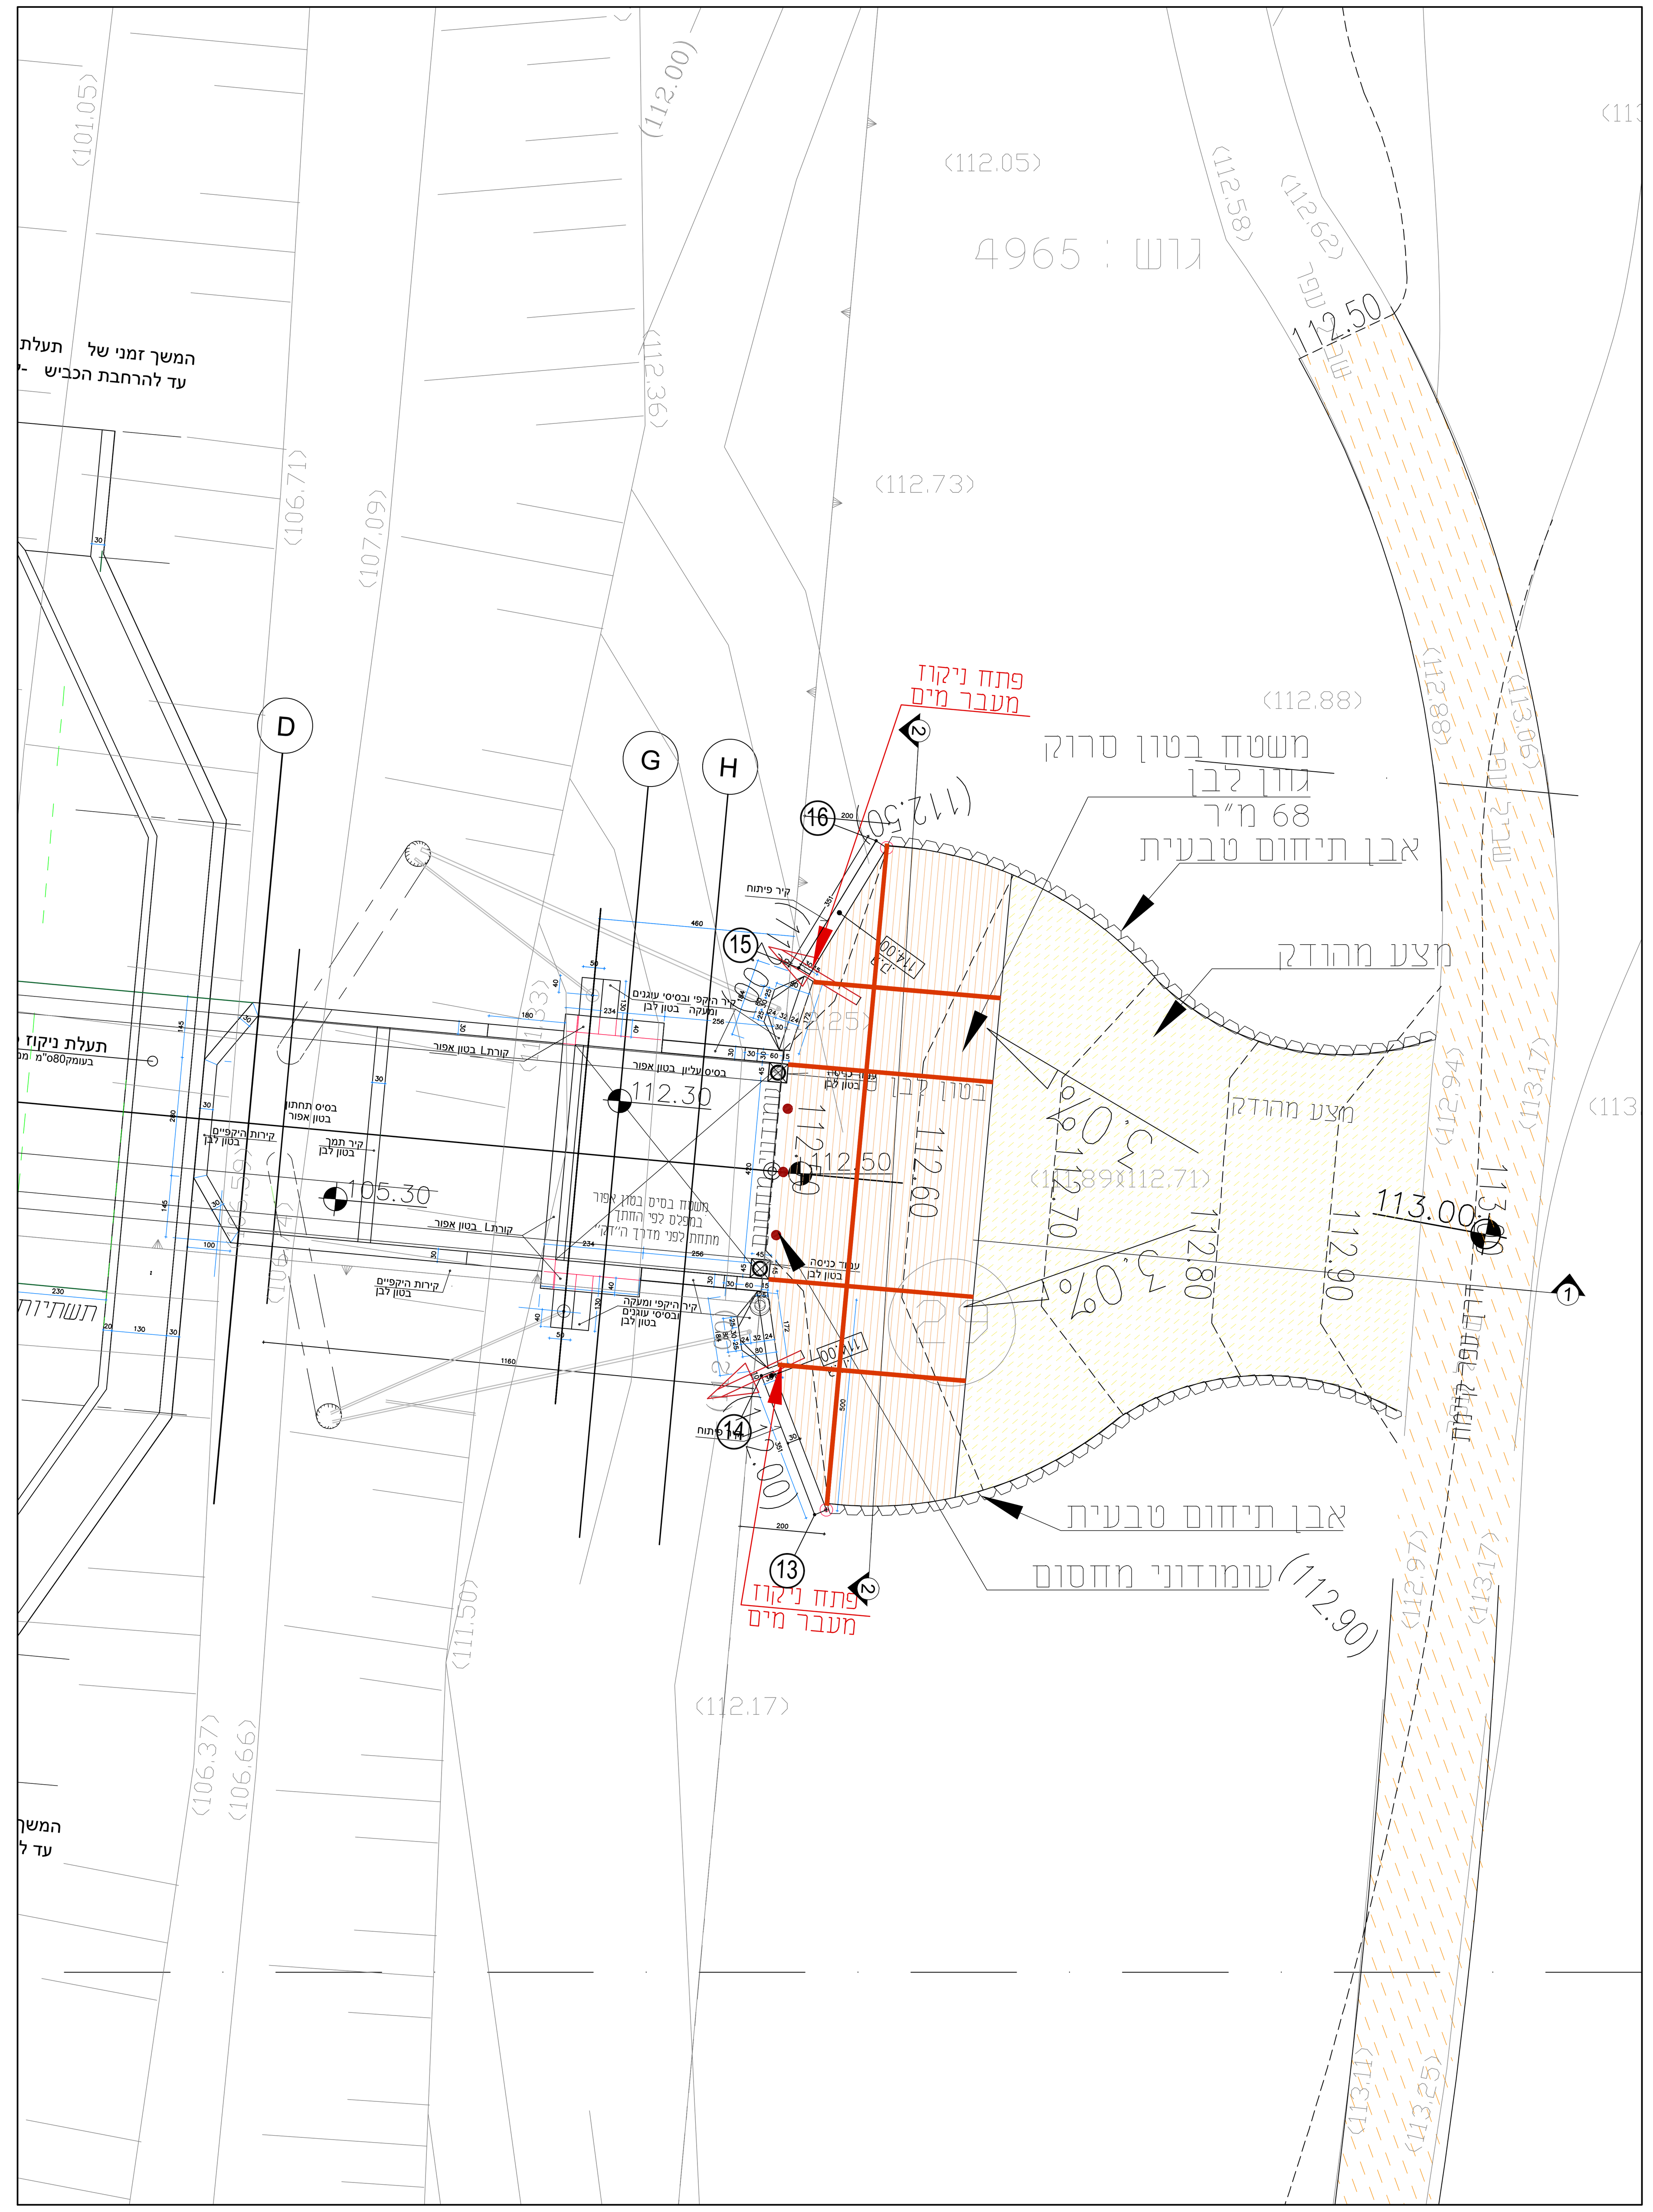

תפוצה											
תאריך	יועצים: מזמין	אדריכל	תאום ופיקוח	קבלן	קונסטרוקציה	אינסטלציה	חשמל	תנועה	איטום	קרקע	בטיחות
11.4.2021	O	O	O								

מהדורה	תאריך	שינויים
5	14.2.2022	עדכון
4	31.5.2021	עדכון
3	23.5.2021	עדכון
2	17.5.2021	עדכון
1	11.4.2021	מהדורה ראשונה

- ביצוע התוכנית מותנה בקבלת היתר בניה בהתאם לנדרש בחוק.
- המבצע אחראי לבדיקת המידות ולהתאמתן במקום ועליו להודיע למתכנן על כל טעות או אי התאמה
- אין לקבוע מידות על ידי מדידה בשירטוט.
- התכנון מבוסס על רקע מדידה
של **************
מודד מוסמך **************
מעודכן לתאריך 0.00.000

גשר הולכי רגל כביש 444

תוכנית פיתוח
מקטעי קצות הגשר

☐ לעיון	■ למכרז
☐ להיתר	☐ לביצוע
תאריך 14.2.2022	קובץ
קנ"מ 1:100	מס גליון 2
מהדורה 5	N

המזמין

מועצה מקומית שהם

ערן קולודיצקי - אדריכל נוף
נייד 052-5688958
פקס 057-9556813
ת.ד 314 שער אפרים
erankol@gmail.com
www.erankol.com