

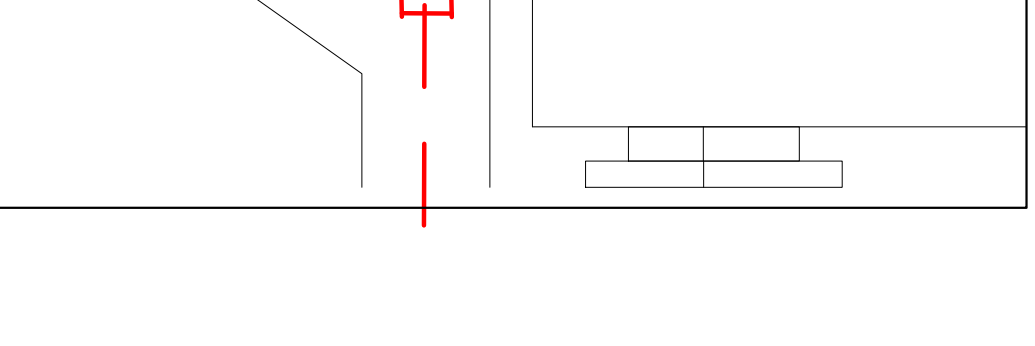
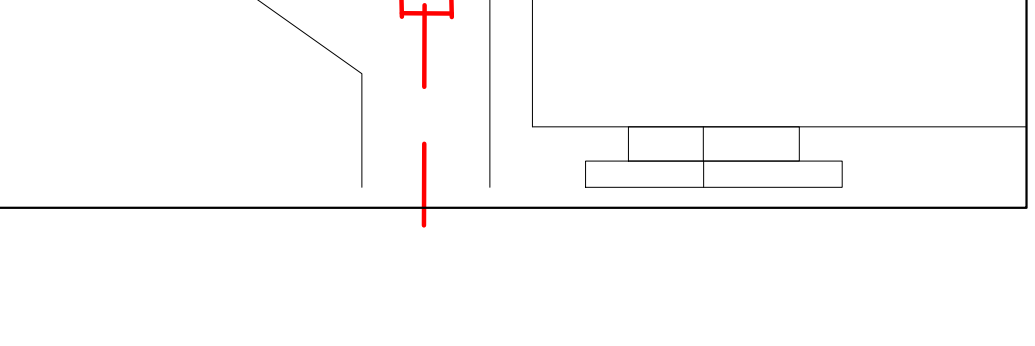
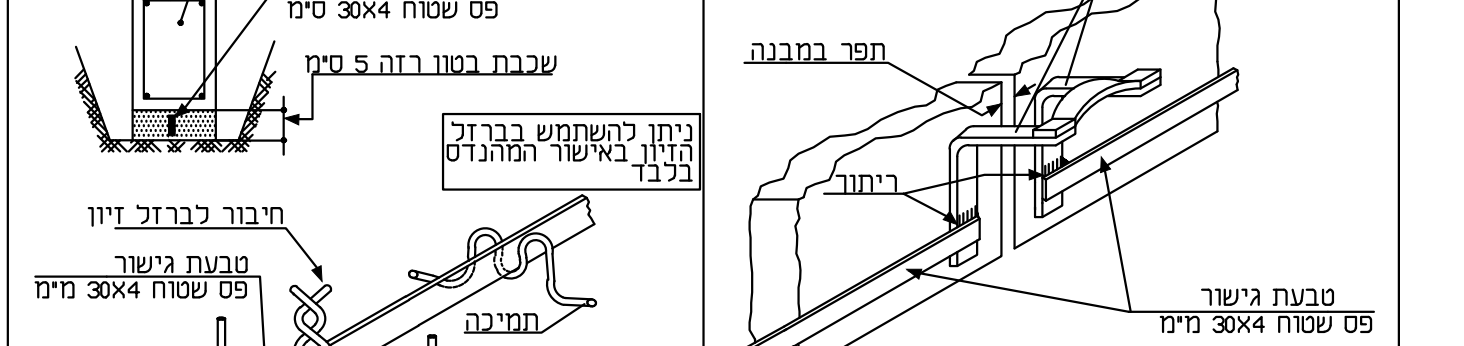
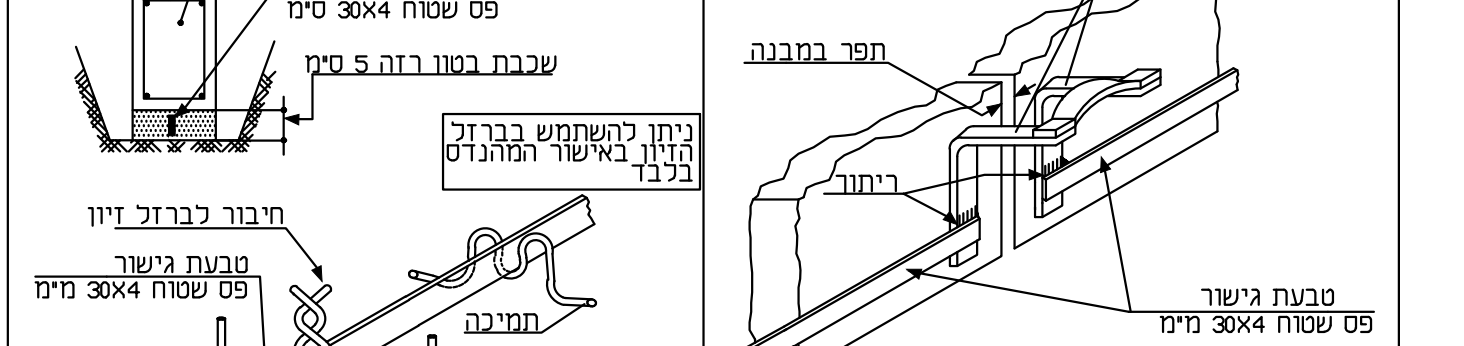


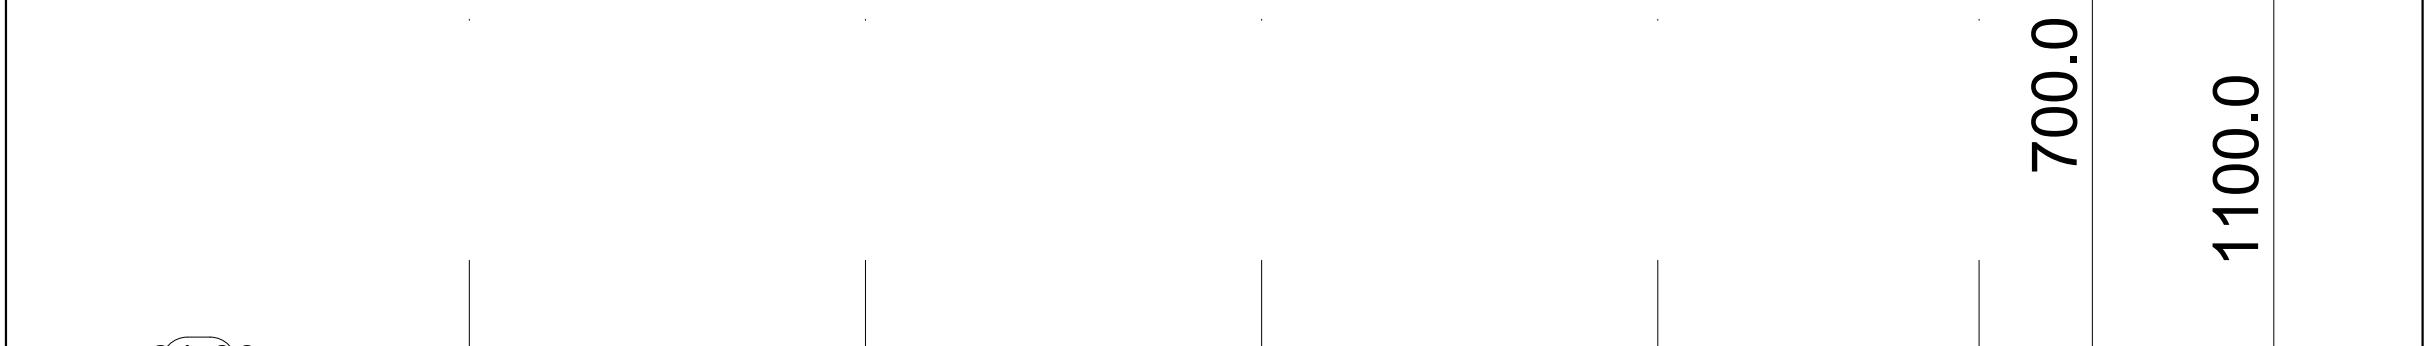

1. יש להאריך את כל חלקי הגשר המתחמים, לחבר את כל הקצוות ב מנת לקבל גלובי אחיד, וכן להקצות על מנת למגבין בתחתן 100 סמ"ר, או מוט פלדה עגול בקוטר 10 ס"מ.
2. יש לחבר את המבנה התומכת בין הקונסולות בגשר לזווין הקונסולות התומכות את מבנה הגשר והמסלולות בתחתן.
3. לחדד רציפות גלוביות בין הקונסולות בגשר. יש לזווין הקונסולות בצלע ירושלים בין החלקים המתחמים בראתם הגשר והמסלול.
4. מלצו הארכת מרחפות 35 סמ"ר על מנת תאורת רוח יתכר"ל שנת הארכת יש הגשר שיתוקן בקונסולות 14 ל"ד 17 ספק הכח (בכיתסת לדשר)

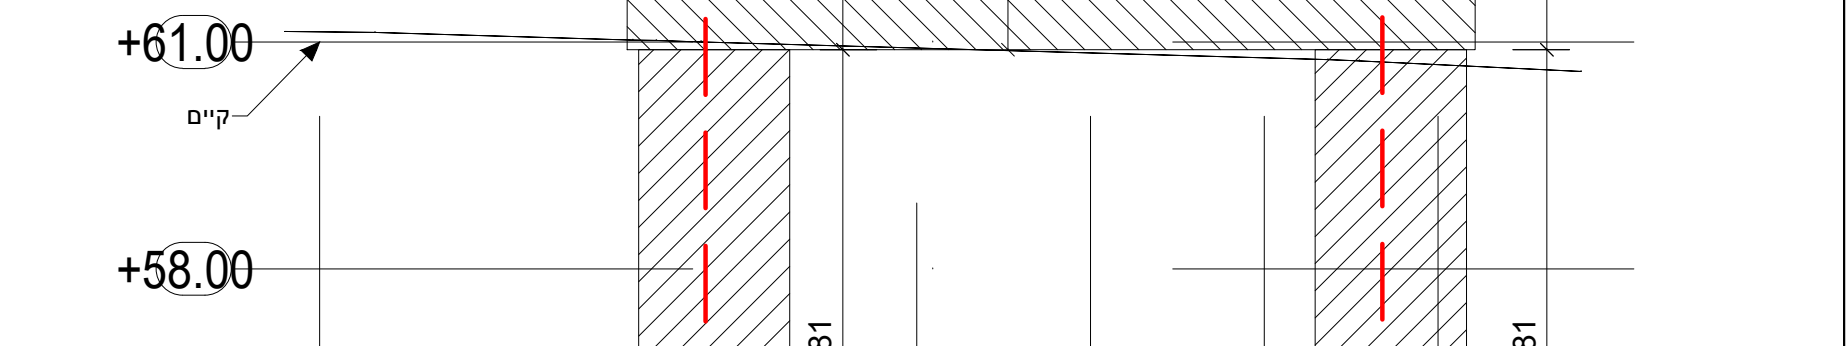

שם הפרויקט: **החברה הכלכלית שוהם**

שם התוכנית: **שכונה כ"א שוהם הרחבה**

הארכה במתחם הגשר

BR-05

[illegible]