
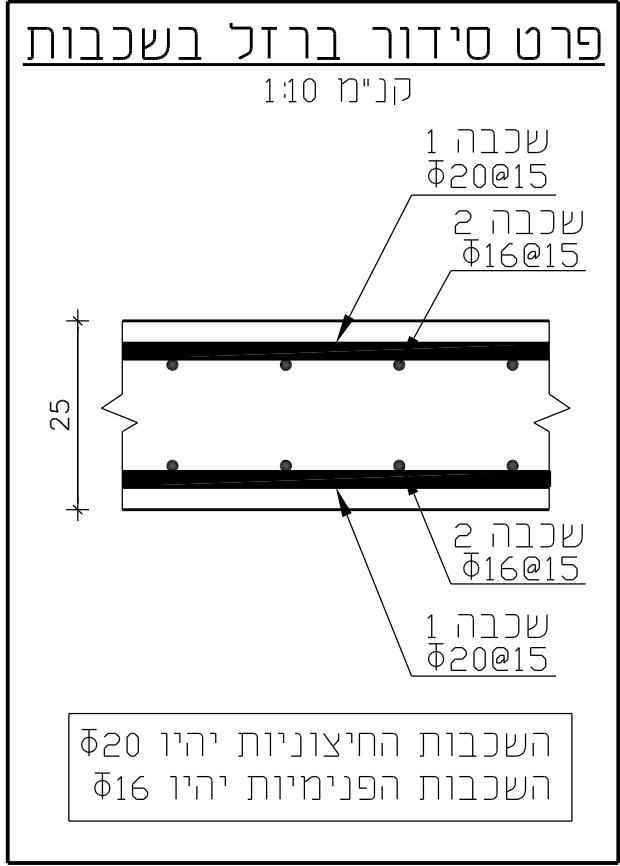


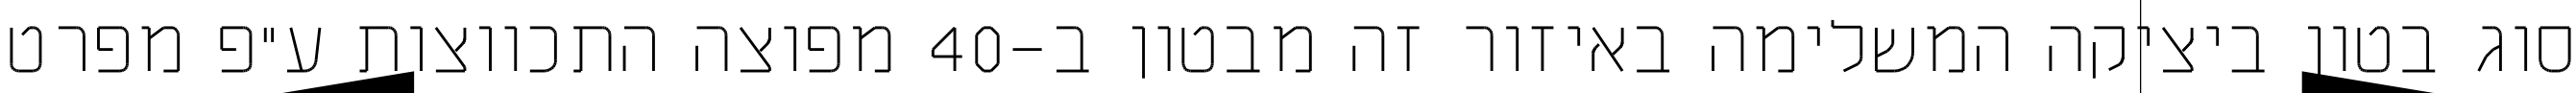

טפסנות תלויה בין הקורות
תכנון ע"י הקבלן
ובאישור המהנדס המתכנן

מס'ד	ר"כ"ב	סוג צמנט / סוג בטון	סוג המבנה או ר"כ"ב סבלה 3.2 בתי' 1/466	יחס מים- צמנט מס'ס	כמות צמנט מינימלית (ק"ג מ"ר)	דירוג הסומר	עובר בטון הריכוז (מ"מ)
1	בטון הפצסה	ב-30 / CEM-II 42.5N		-	-	\$5	-
2	כלונסאות ווי"פ	ב-40 / CEM-II 42.5N	9	0.50	320	\$6	75
3	יסודות	ב-40 / CEM-II 42.5N	9		320	\$5	50
4	קורות ראש נצי"ב זהה	ב-40 / CEM-I 52.5N	9	0.50	320	\$5	50
5	מסגרת בטון הגבהות למעקות	ב-40 / CEM-II 42.5N	5	0.45	320	\$5	30
6	טבולות גישה	ב-40 / CEM-I 52.5N	9	0.55	320	\$5	50

בטבלה שלהלן מפורטים עבור כל רכיבי הבטון בפרויקט:

סוג הבטון והצמנט, סוג המבנה או הרכיב לפי טבלה 3.2 בתי" 466 חלק 1.

יחס מים-צמנט מקסימלית, כמות הצמנט המינימלית, דירוג הסומך ועובי בטון הכיסוי.

1. **הדשים לרביע התורבות**
 נטמנ' 21.42.5 סמ"מ (250.5 פסק. 330 ק"ג/מ"ק)
 ארגנוט מריב' 25 (מ"מ), השימוש בארגנוט מריב' ידוע יותר משימוש הנטייה
 התרבותית
 4. פועל 4 פועלי ארגנוט בדבורי ארץ.
 הוכיח ארגנוט הנטייה 4.75 מ"מ היתה מריב' 55% פסק' 200.5 סמ"מ הארגנוט
 פועל מריב' אפס סמ"מ Stabilium או שווה ר"מ בעין 20 מ"מ 4.75 ק"ג/מ"מ.
 הסוף ר"מ פועל (Super plazerizer) בעל שרף פחות מריב' 150 סמ"מ/מ"מ
 פועל (High Range Water Reducer) בעל שרף פחות מריב' 150 סמ"מ/מ"מ
 (א"ס ארגנוט מריב' 150 סמ"מ/מ"מ)
 0.45 סמ"מ/מ"מ ארגנוט
 וקיעות מריב' 0.45 סמ"מ/מ"מ ארגנוט, א"ן זקלת שום פועל בעיקשה על יתור' 6".

- [illegible]

הערות:

1. עובי כיסוי בטון לזיון במיסעה 3 ס"מ.
2. ציפית מסעת הגשר תבוצע בשלבים לפי המסמך בתוכנית.
3. הנחיות מפורטות לציפית המסעה אורז פפרט מיוחד.
4. לפני יציקה יש לתאם הכנות למערכת עם יועץ שמר.
5. למסותות כלא פירוס אורך צפייה יהיה 60 פעם קוטר המוט.
6. קוטר פיונות 2/2 ס"מ.
7. יש להקפיד על אשפורה מכאה למשך 7 ימים.

הערה:


סוג הבטון בכל היציקה המשלימה בתחום המסומן בתוכנית ב-40 מפוצה התכווצות ע"פ המפרט המצ"ב ובתוספת סיבי פוליפרופילן לכמות שבין 600 ל-900 גרם למ"ק.

תערוכת	1. סוג הבסוס 30-40 מ'ני', אלא אם צוין אחרת.
	2. כל היזין ברזל 5009 תצולר דוהין
	3. יש לאסוט את פני הבסוס הבאים במגע עם וקוקעס לפי מפרט
	4. חיפוי וריכבי הבסוס ההושפיעס לפי אדריכל
	5. אברירי תחמל, אינס', מיווג וכו' וכו' ראה תכנית רעיוניס

מס' תאריך			

מנדטורי BR03 שהם
היום
חברה הכלכלית שהם
אדריכלות
ק.ס.מ אדריכלות נוף

תאריך עדכון	שם החברה		
21.05.2019	תכנית מיסעת בטון		
שינוי מס'	מספר התכנית	שם הקובץ	תאור
	869BR03-11-17	שם הקובץ	
C	אישר	תכנן	
רוחק יצחק	ידידיה	דיון	
קנה מידה 1:100	לצינור כחול לאישור ורישום	לחבר	עניין/לא אישר
			

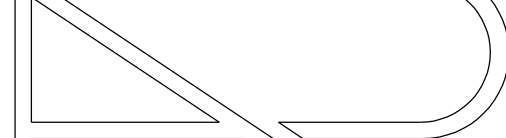
רוקח & אשכנזי
מהנדסים יועצים בע"מ
רח' בורלא 52 ת"א
טל': 03-6994427 03-6995808 פקס:
WWW.RA-ENG.COM