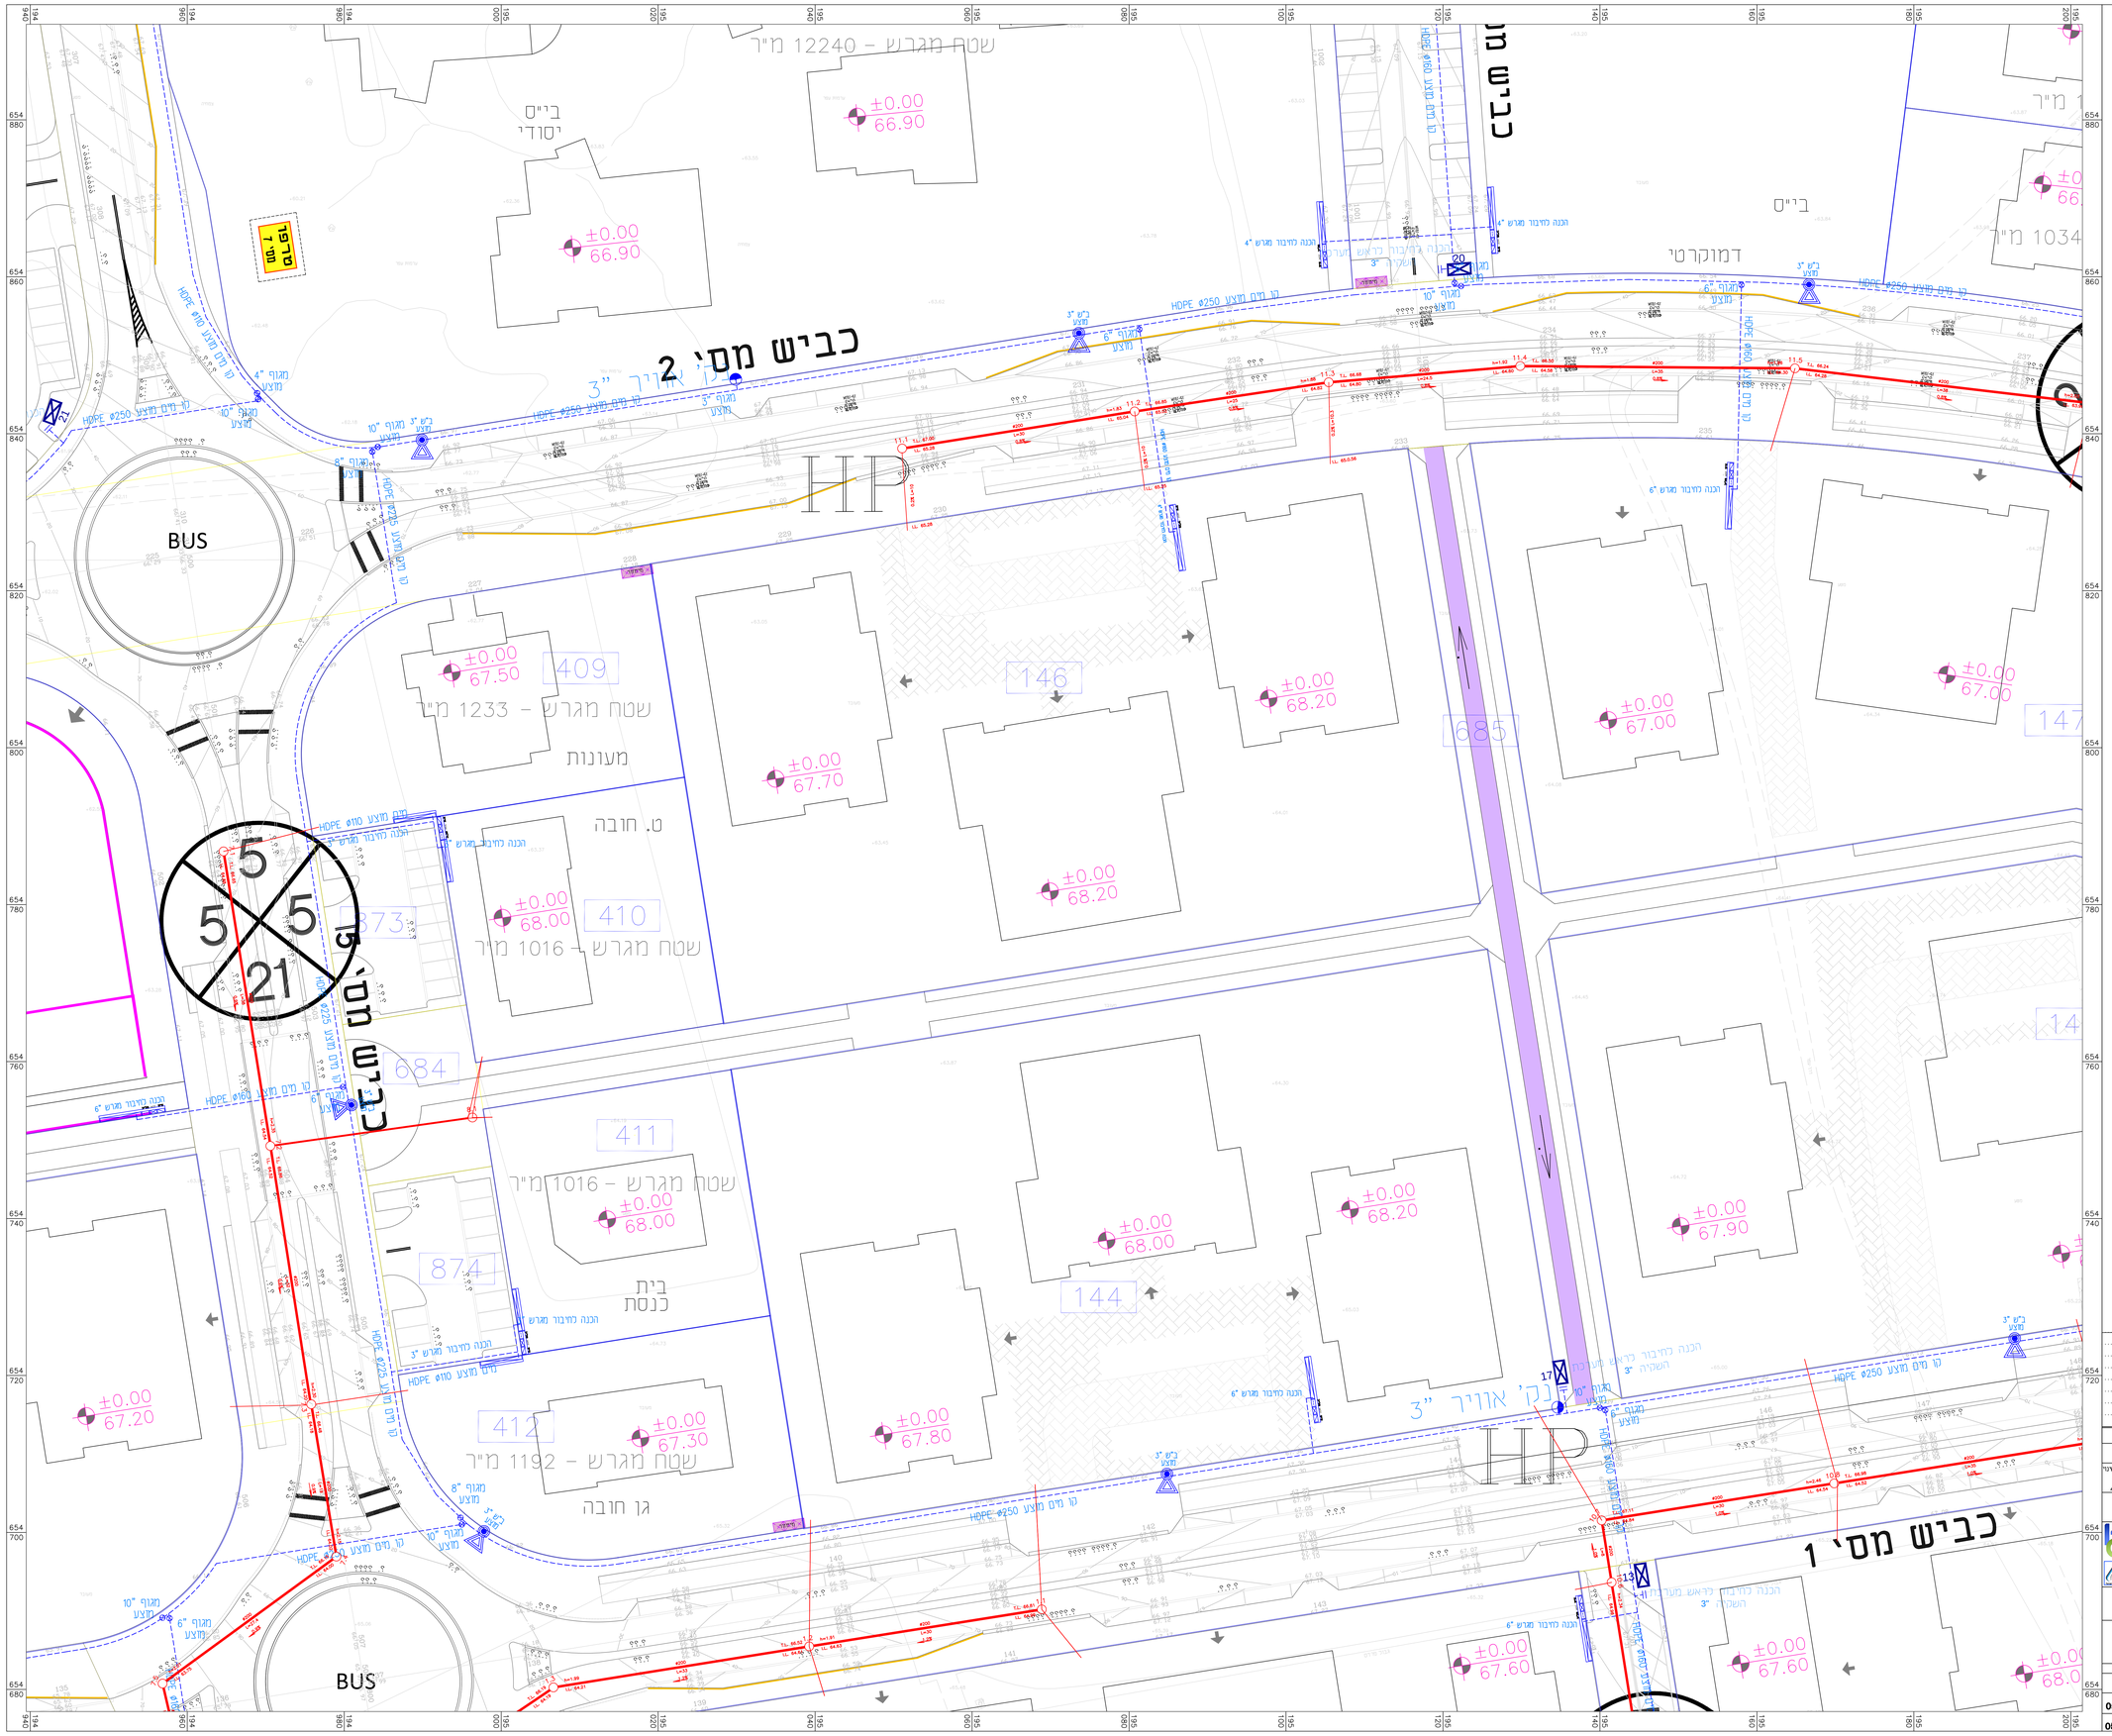

מקרא

מערכת מים קיימת

- שסתום מים קיים
- שסתום מים קיים לכיוול
- מד מהירות מים
- שסתום מים קיים לכיוול
- מגוף מים

מערכת מים מוצעת

- שסתום מים מוצע
- ברז שריפה מוצע
- מגוף מוצע
- אוטומט אויר מוצע
- שסתום ריטון מוצע
- שסתום מים מי מטרים נוסטיגים

מערכות ביוב

מערכת ביוב קיימת

- שוחת ביוב קיים
- שוחת ביוב קיים לכיוול
- שוחת ביוב קיימת

מערכת ביוב מוצעת

- שוחת ביוב מוצעת
- ריאל מיבור למגרש
- שוחת חפר ארשת ופוי
- מגוף מפיבור
- שוחת מוצעת

37							
38	34	31	28	25			
39	35	32	29	26	23	21	22
	36	33	30	27	24		

שרטו	מהות/נושא השינוי	תאריך	תכנן	אשר

שינויים בתכנית

לעיון ○ למכרז ● לביצוע ○ מהדורה / שינוי 0

תאריך 26.12.17 תאריך

הגוף מבצע

החברה הכלכלית שוהם

ח.נ.מ מהנדסים יועצים ומתכננים (1980) בע"מ
הנדסה אזרחית, מים וסביבה
רח' ניבורי ישראל 7, בית אדר, אז.ת. מדא עולה, נתניה 4250407
מיקוד דואר: ת.ד. 282 מדאה נ.נ-נתניה 8499000
Tel. +972-73-7903900 hgm@hgm-eng.co.il
Fax. +972-9-8648805 www.hgm-eng.co.il

שם המתכנן	שם המדריכים
שוהם	שכונה כאי

קיצור הפרוייקט

מערכת מים וביוב מוצעת
תנוחה 32

	שם	תכנון	שרטוט	בדיקה	אישור	קנה המידה
	יניב	יניב		חציה.ב	ש. בדולח	1:250

מהדורה

שם הקובץ: X:\PROJECTS\05041\primary design\05041-01.dwg

מספר הפרוייקט: 05041-32

מספר המדריכים: 05041

גודל הגליון: 1200X900