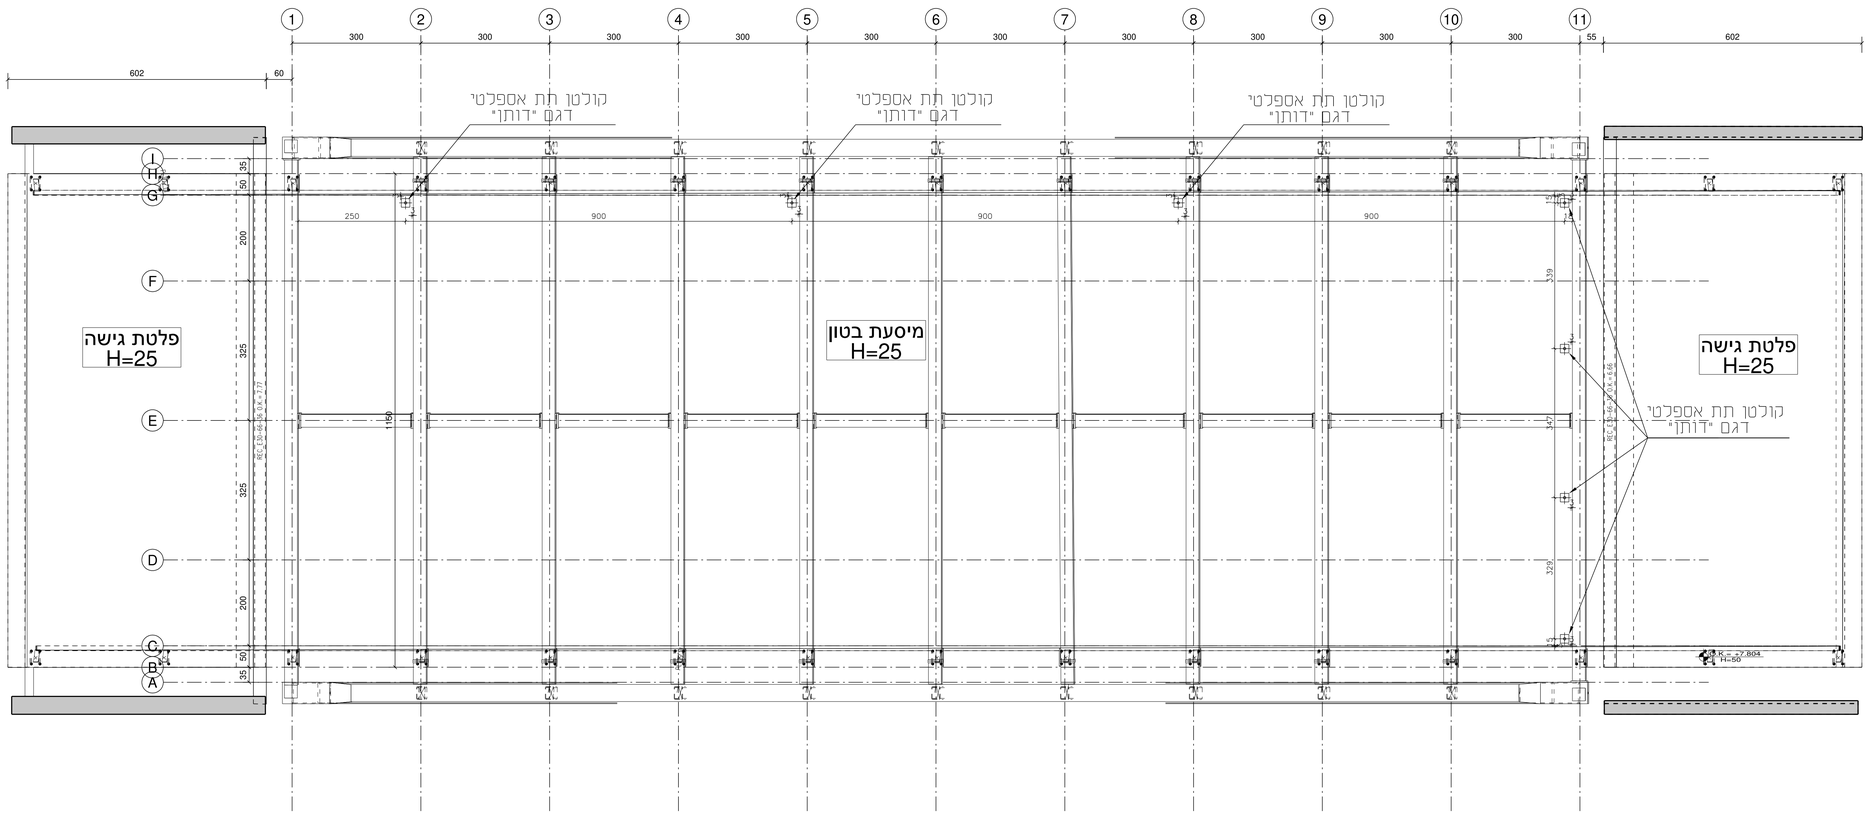

קולטן (2) דגם "דותן"
מפלדת אלחלד SS316
קנ"מ 1:10
המידות במ"מ

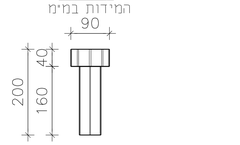

משפך קישור
קנ"מ 1:10
המידות במ"מ

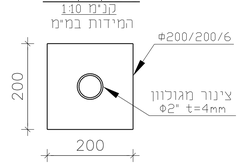

פרט קולטן תת אספלטי במיסעת גשר-דגם "דותן"
קנ"מ 1:5
המידות במ"מ

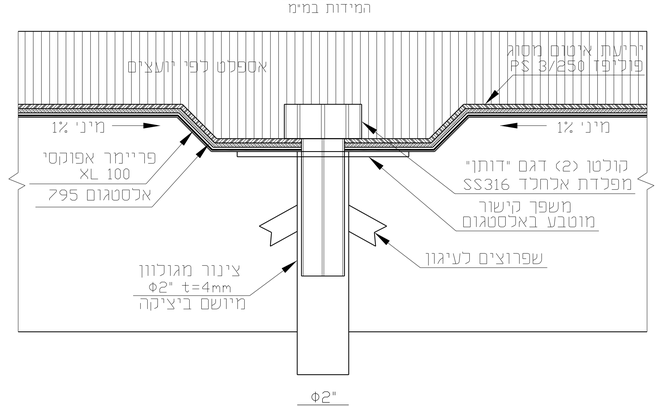

עמוד ממשיך	
עמוד מפסיק	
עמוד מתחיל	
חתך מקומי	

1. סוג הבטון ב-40 מינ', אלא אם צוין אחרת.
2. כל הזיון ברזל 5009 מצולע רתיך
3. יש לאסום את פני הבטון הבאים במגע עם הקרקע לפי מפרט
4. חיפוי רכיבי הבטון החשופים לפי אדריכל
5. אביזרי חשמל, אינס', מיזוג אוויר וכו' ראה תכנית יועצים.

המבצע אחראי לבדיקת המידות ולהתאמתן בתקנים. על המבצע לבקר את כל המידות ועל כל אי התאמה יש להודיע למתכנן לפני הביצוע. אין לקבוע מידות עפ"י מדידה בתכנית. אין לבצע ללא ריתוך בהיר מחשים וחקף ו/או על פי תכנית שאינה מסומנת כתכנית לביצוע.

מ.פרוקס	
תאורה	
נגישות	
כמויות	
אינסט'	
אתר	
מזמין	
מתאם	
קרקע	
מ-אויר	
מעליות	
בטיחות	
חשמל	
קונסט'	
תנועה	
פיתוח	
אדריכל	
תאריך	

מס'	תאריך	

מנדטורי BR03 שהם

היזם
חברה הכלכלית שהם

אדריכלות
ק.ס.מ אדריכלות נוף

שם התכנית: תכנית ניקוז הגשר			תאריך עדכון: 16.06.2019
שם הקובץ: שם הקובץ	מספר התכנית: 869BR03-12-17		שינוי מס': 0
תכנן: דרין	שרטט: ידידיה	אישר: רוקח יצחק	C
קנ"מ: 1:50	לביצוע: כמה לשכפל ביחוצים	למכרז: X	לעיון/לאישור:

תאור

רוקח & אשכנזי
מהנדסים יועצים בע"מ
רח' בורלא 52 ת"א
E-MAIL: RA-ENG.COM
טל': 03-6994427 פקס: 03-6995808
WWW.RA-ENG.COM