



פרישת קופינג אבן חאמי 13.5 מ"ר

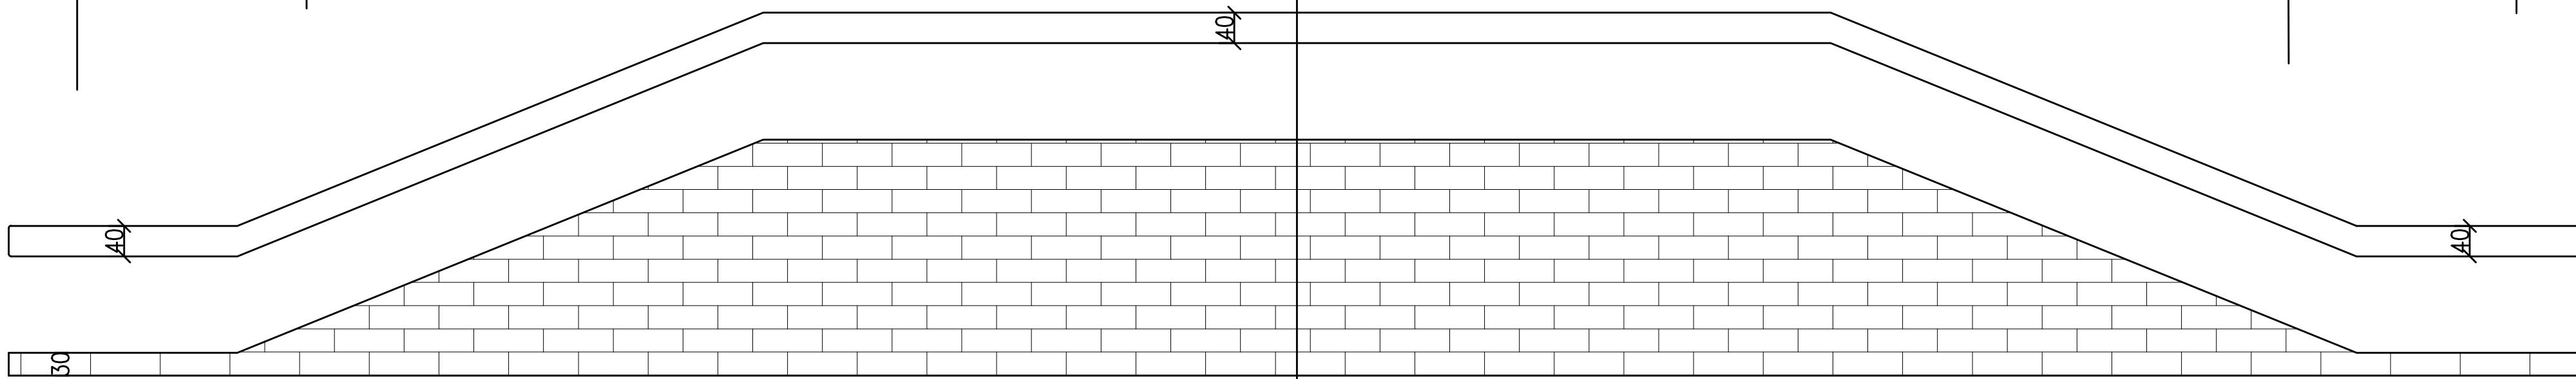


פרישת חיפוי אבן חאמי 68.7 מ"ר

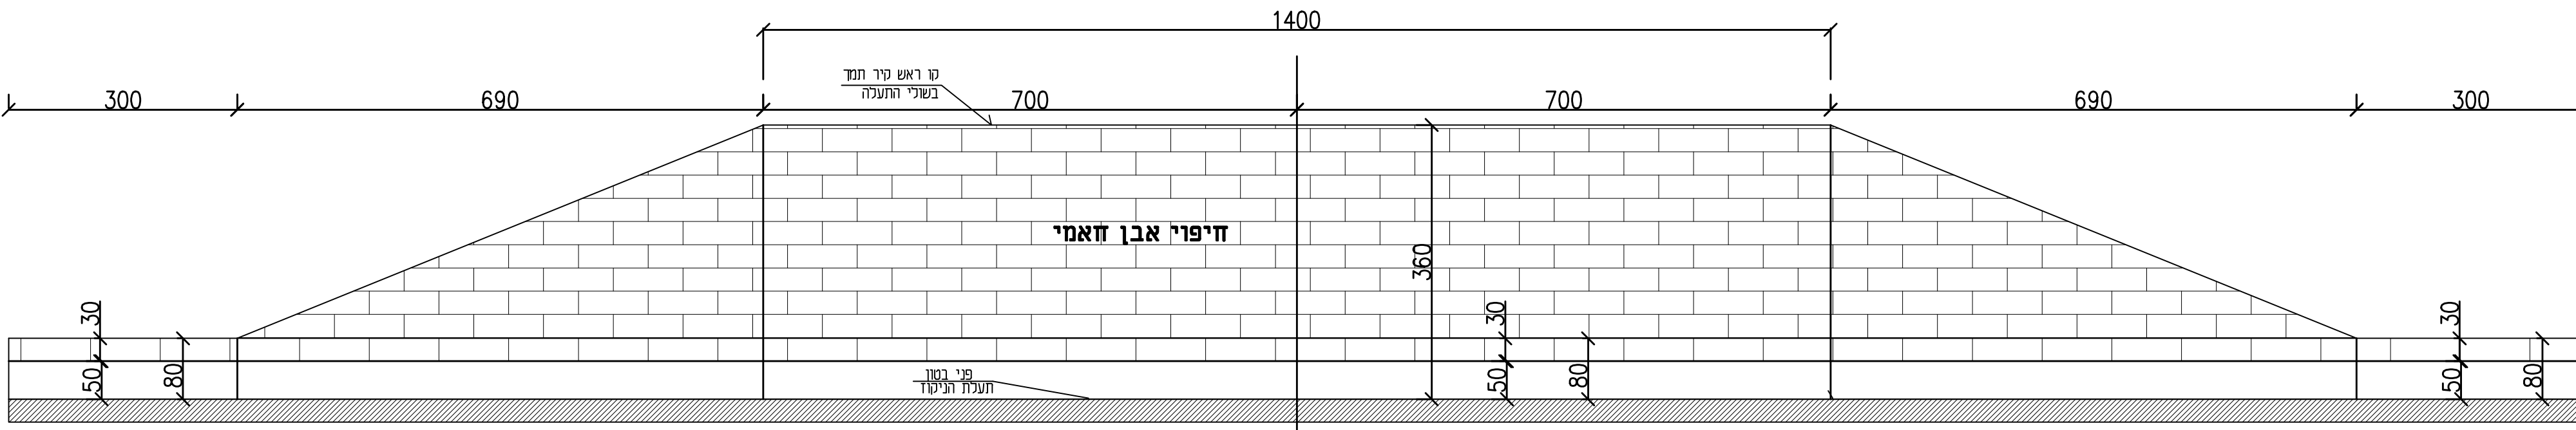

חיפוי אבן חאמי

חזית קיר תמך מצוק דופן תעלת הניקוז

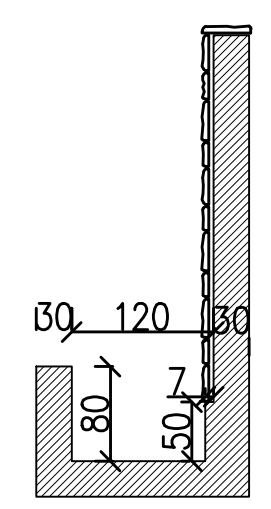

חתך טפוסי לתעלה

חתך וחזית דופן התעלה המהווה קיר תמך למצוק פרישה וכמות חיפוי האבן