Nik-2
Scale: 1000/100
Z(0)= 52

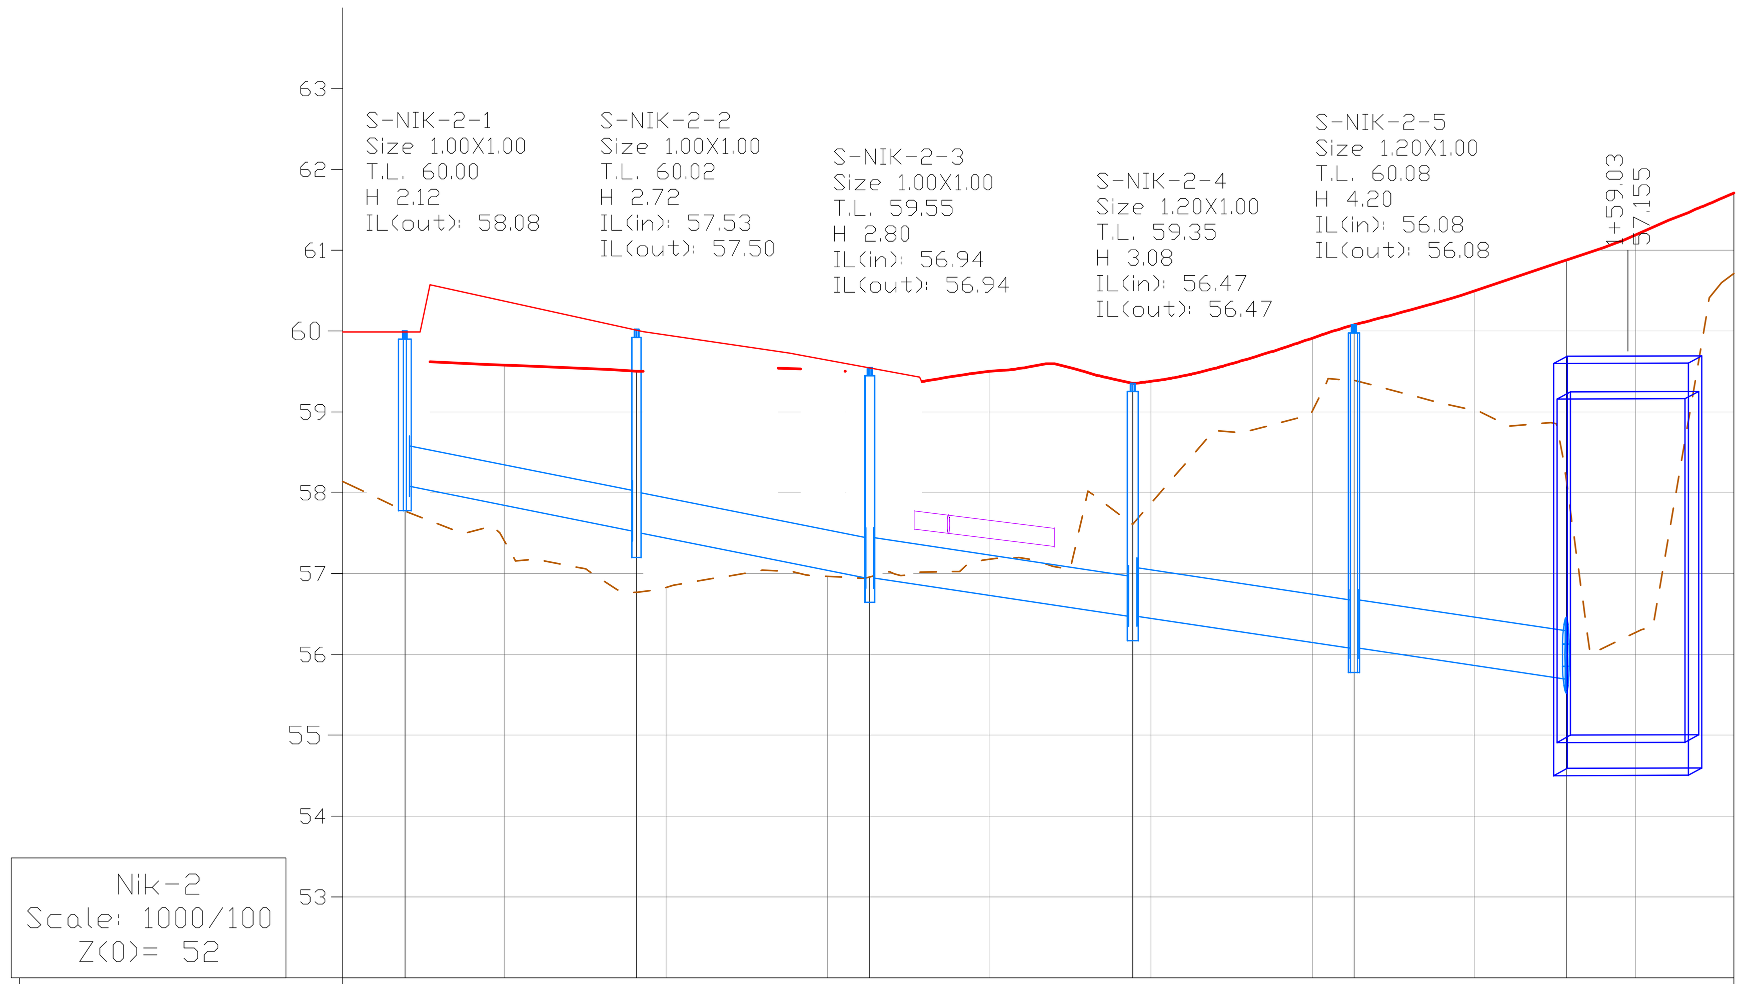

מספר שוחה/חתך	רום קיים	רום מתוכנן	רום תחתית הצינור (I.L.)	עומק קרקעית הצינור	מרחק סכומי
	58.14	58.14			0.00
S-Nik-2-1	57.77	57.77	58.08	-0.38	7.70
S-Nik-2-2	56.77	56.77	57.53 / 57.50	-0.38 / -0.38	36.40
S-Nik-2-3	56.96	56.96	56.94 / 56.94	-0.38 / -0.38	65.20
S-Nik-2-4	57.61	57.61	56.47 / 56.47	2.27 / 2.16	97.76
S-Nik-2-5	59.39	59.39	56.08 / 56.08	3.26 / 3.29	125.15
S-Nik-2-6	58.17	58.17	55.69	4.46	151.38
	60.71	60.71			172.17

קטע	שיפוע אורך וקוטר הצינור			מרחק בין השוחות
– 2-1				7.70
2-1 – 2-2	2.00%	ø50	27.60	28.70
2-2 – 2-3	2.00%	ø50	27.80	28.80
2-3 – 2-4	1.50%	ø50	31.44	32.55
2-4 – 2-5	1.50%	ø60	26.38	27.40
2-5 – 2-6	1.50%	ø60	25.68	26.23
2-6 –				20.78

Nik-3
Scale: 1000/100
Z(0)= 54

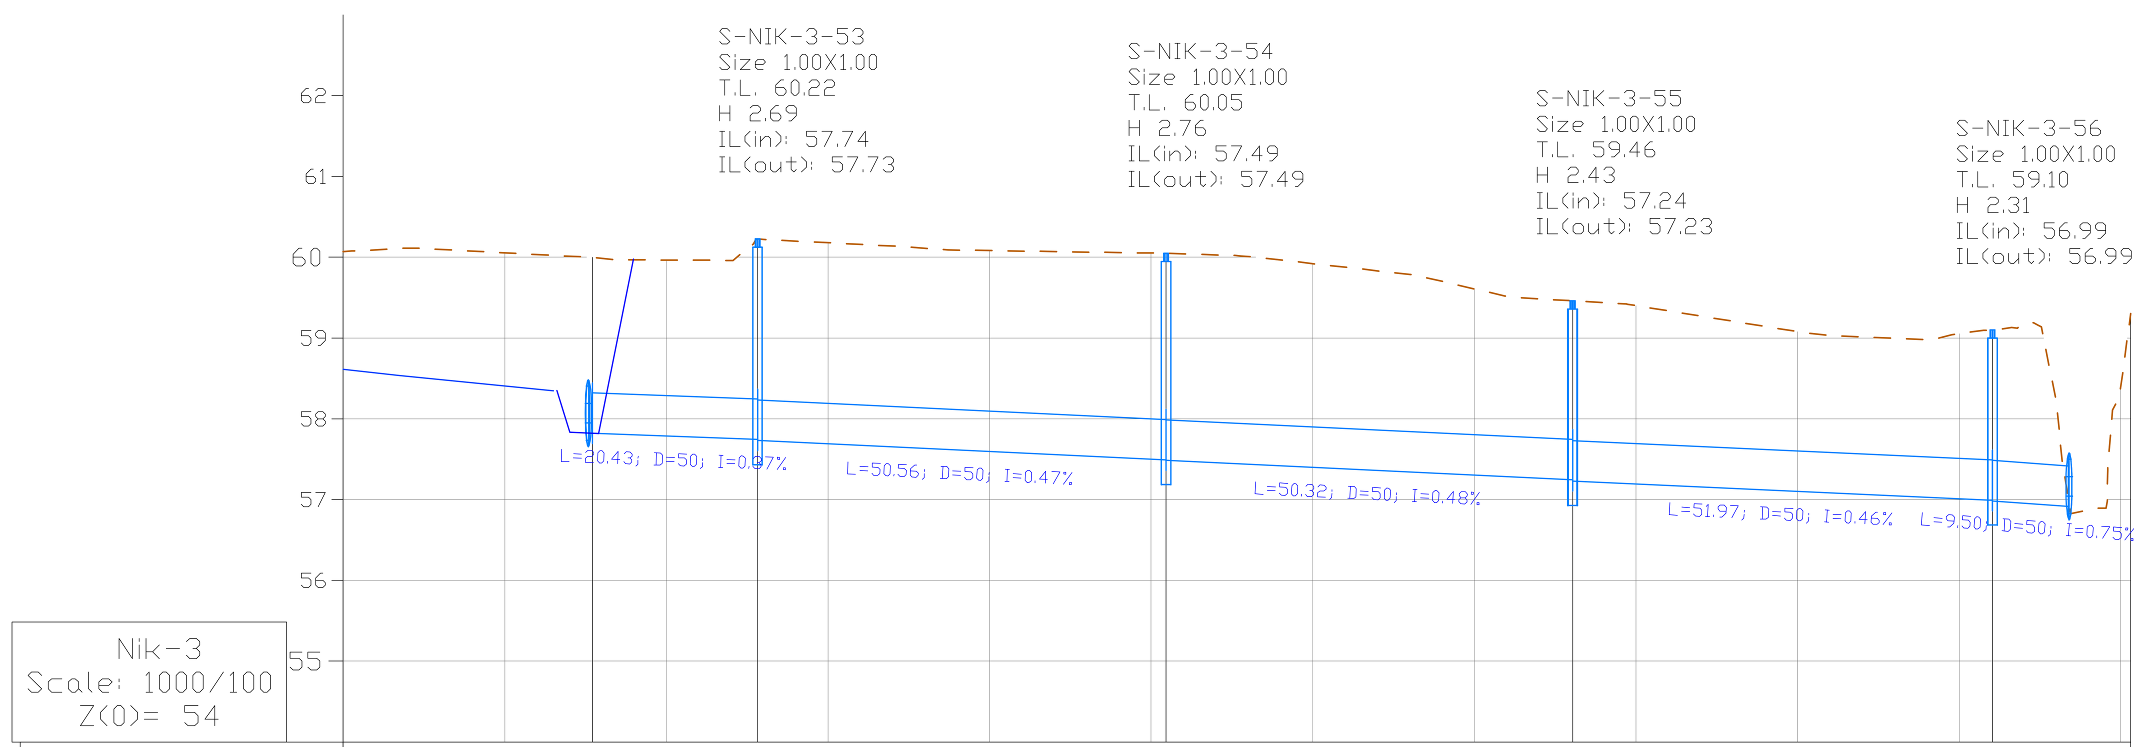

מספר שוחה/חתך	רום קיים	רום מתוכנן	רום תחתית הצינור (I.L.)	עומק קרקעית הצינור	מרחק סכומי
	60.07	60.07			0.00
S-Nik-3-52	60.00	60.00	57.82	1.55	30.85
S-Nik-3-53	60.22	60.22	57.74 / 57.73	1.86 / 1.87	51.28
S-Nik-3-54	60.05	60.05	57.49 / 57.49	1.93 / 1.94	101.84
S-Nik-3-55	59.46	59.46	57.24 / 57.23	1.59 / 1.61	152.16
S-Nik-3-56	59.10	59.10	56.99 / 56.99	1.49 / 1.49	204.13
S-Nik-3-57	59.30	59.30	56.91	-0.59	221.24

קטע	שיפוע אורך וקוטר הצינור			מרחק בין השוחות
– 3-52				30.85
3-52 – 3-53	0.37%	ø50	19.93	20.43
3-53 – 3-54	0.47%	ø50	49.56	50.56
3-54 – 3-55	0.48%	ø50	49.32	50.32
3-55 – 3-56	0.46%	ø50	50.97	51.97
3-56 – 3-57	0.75%	ø50	8.95	17.11

Nik-1
Scale: 1000/100
Z(0)= 50

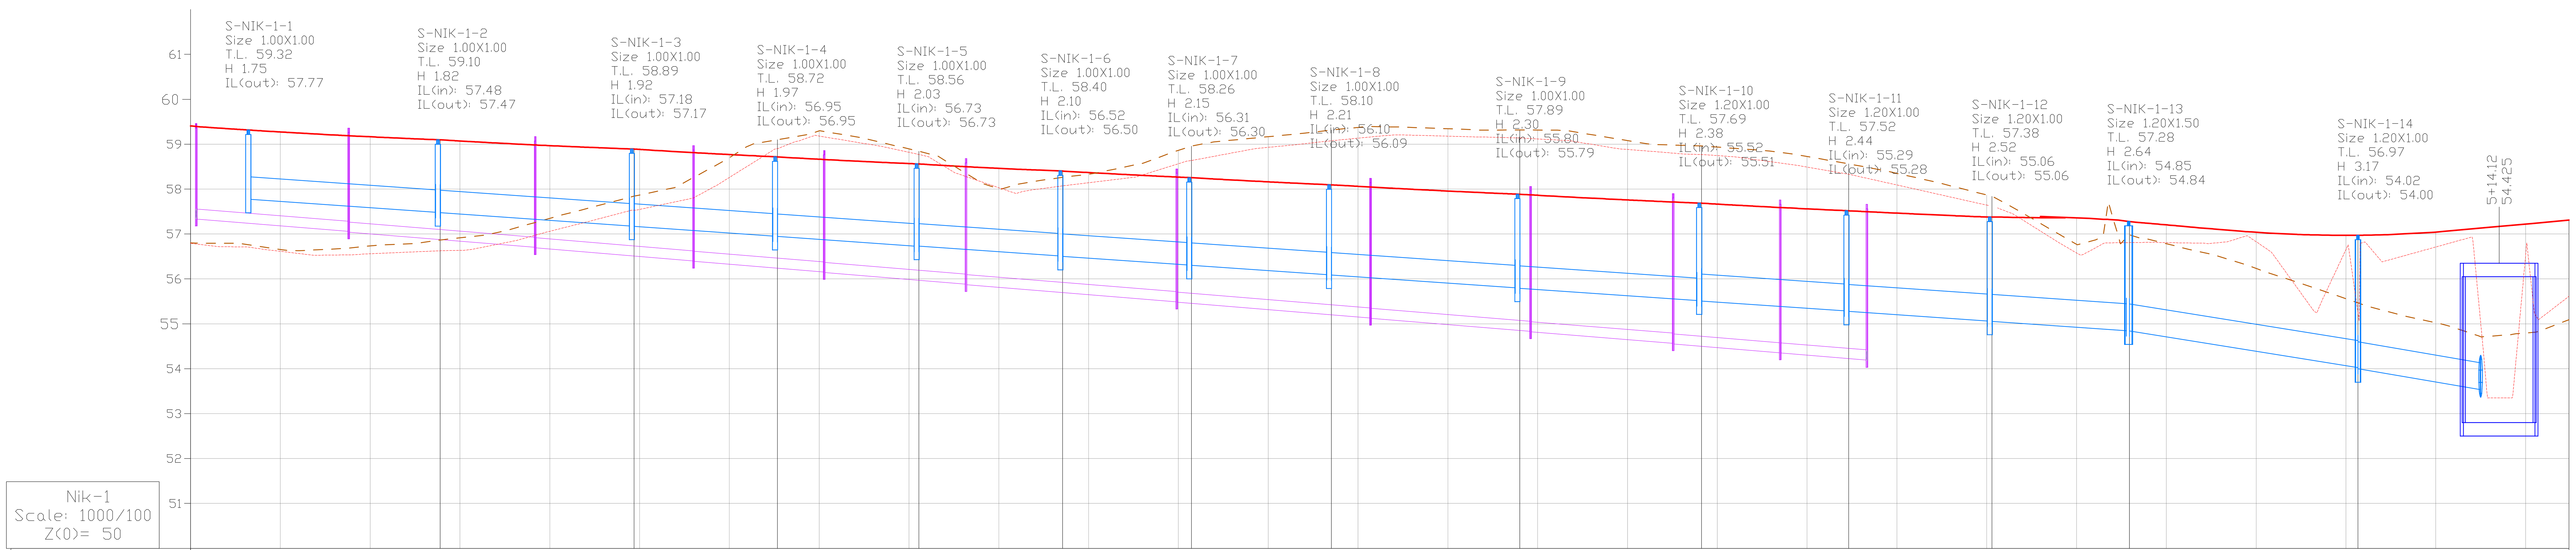

מספר שוחה/חתך	רום קיים	רום מתוכנן	רום תחתית הצינור (I.L.)	עומק קרקעית הצינור	מרחק סכומי
	56.80	59.41			0.00
S-Nik-1-1			57.77	0.92	
S-Nik-1-2	56.87	59.10	57.48 / 57.47	0.99 / 1.00	55.58
S-Nik-1-3	57.84	58.89	57.18 / 57.17	1.09 / 1.09	98.78
S-Nik-1-4	59.10	58.72	56.95 / 56.95	1.14 / 1.15	130.68
S-Nik-1-5	58.84	58.56	56.73 / 56.73	1.21 / 1.21	162.19
S-Nik-1-6	58.26	58.40	56.52 / 56.50	1.27 / 1.28	194.20
S-Nik-1-7	58.96	58.25	56.31 / 56.30	1.32 / 1.32	222.91
S-Nik-1-8	59.32	58.09	56.10 / 56.09	1.38 / 1.38	254.05
S-Nik-1-9	59.32	57.88	55.80 / 55.79	1.46 / 1.47	296.00
S-Nik-1-10	58.96	57.69	55.52 / 55.51	1.55 / 1.45	336.48
S-Nik-1-11	58.56	57.52	55.29 / 55.28	1.51 / 1.52	369.26
S-Nik-1-12	57.84	57.38	55.06 / 55.06	1.59 / 1.60	401.18
S-Nik-1-13	56.98		54.85 / 54.84	-0.42 / -0.42	431.78
S-Nik-1-14	55.47		54.02 / 54.00	-0.42 / -0.42	482.66
S-Nik-1-15	55.09		53.53	-0.42	529.66

קטע	שיפוע אורך וקוטר הצינור			מרחק בין השוחות
1-1 – 1-2	0.70%	ø50	41.23	55.58
1-2 – 1-3	0.70%	ø50	42.20	43.20
1-3 – 1-4	0.70%	ø50	30.91	31.90
1-4 – 1-5	0.71%	ø50	30.52	31.51
1-5 – 1-6	0.69%	ø50	31.01	32.01
1-6 – 1-7	0.68%	ø50	27.72	28.71
1-7 – 1-8	0.69%	ø50	30.14	31.13
1-8 – 1-9	0.69%	ø50	40.96	41.95
1-9 – 1-10	0.69%	ø50	39.49	40.48
1-10 – 1-11	0.69%	ø60	31.79	32.78
1-11 – 1-12	0.69%	ø60	30.92	31.92
1-12 – 1-13	0.69%	ø60	29.68	30.60
1-13 – 1-14	1.61%	ø60	50.31	50.88
1-14 – 1-15	1.65%	ø60	27.81	47.01

מהדורה	שינויים	תאריך
10		
9		
8		
7		
6		
5		
4		
3		
2		
1		
0		

לעיון ◎ לאישור ⊗ למכרז ⊗ לביצוע ⊗
תאריך: 30.04.18

הוכן עבור: **החברה הכלכלית לשהם**

שם הפרויקט: **מרכז עסקים דרומי**

שם התכנית: **חתכים לאורך קווי ניקוז**

מס' פרויקט	תאריך תכנית	קנה מידה	תכנן
1051	01.01.18	1:50/500	א.מ.

שרטט: א.מ. | בדק: צ.פ. | אישר: צ.פ.

מס' התכנית: 1051/7-02

ארצי הנדסה
תכנון וייעוץ תנועה, תחבורה, כבישים, פיתוח שטח וניקוז
רח' העלייה השנייה 43, ת.ד. 58002, אזור 15070
טל. 03-950.43.51
פקס. 03-622.78.76
E-MAIL: Arzi.eng@gmail.com

Name: Maarahot-3D.dwg
Edit: 07.May.2018