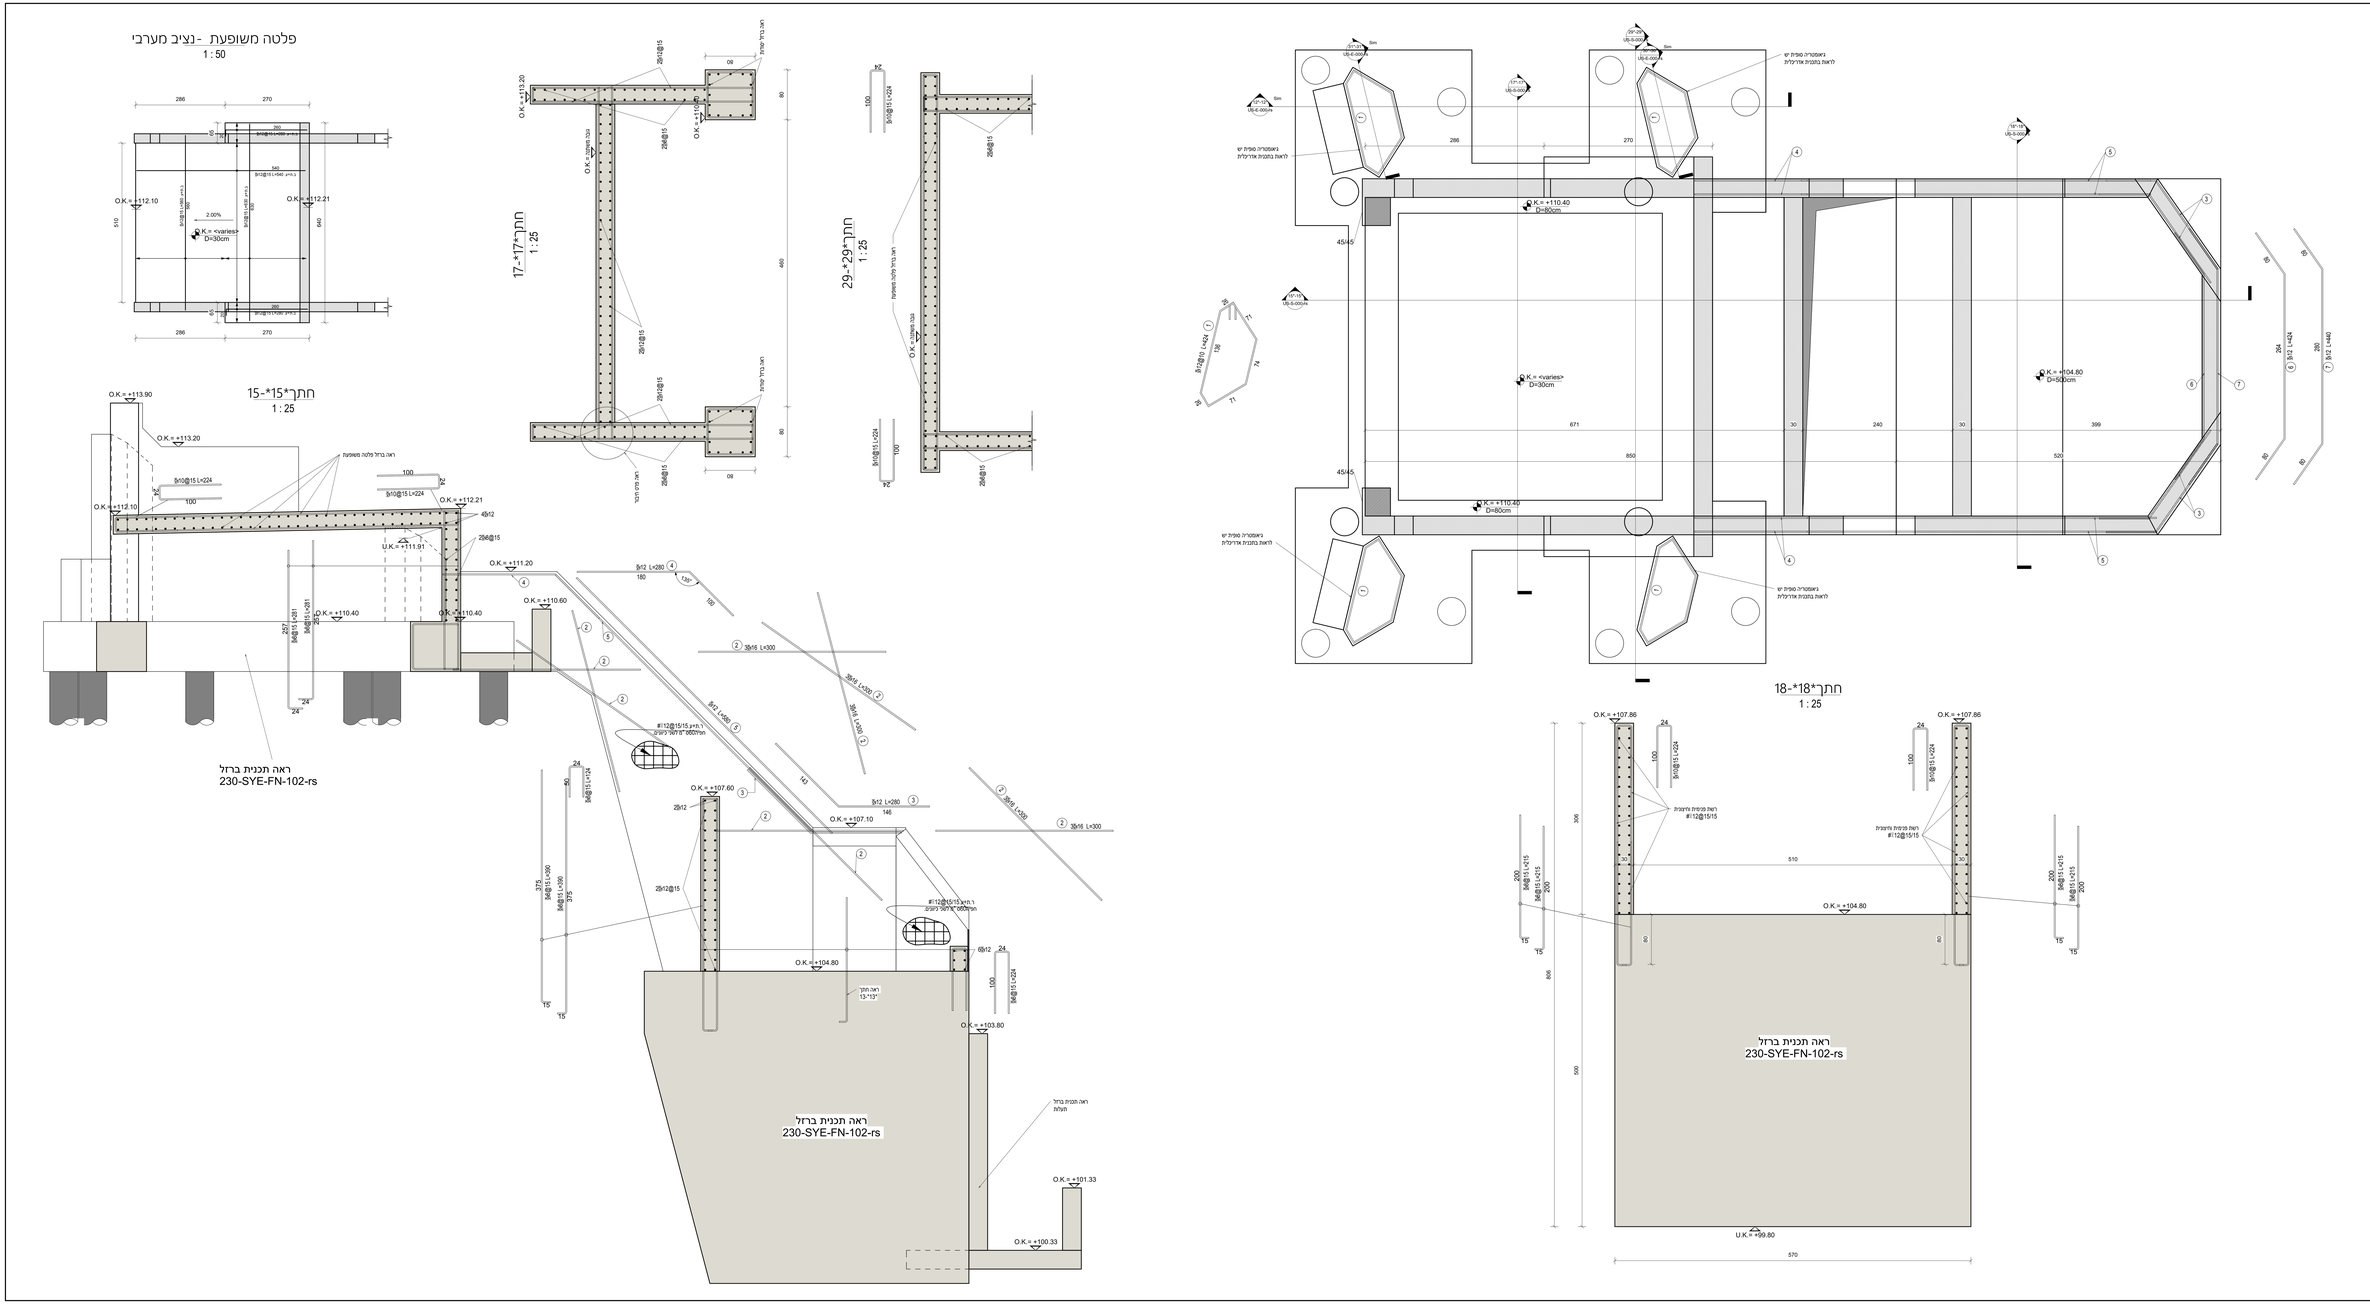

המבצע אחראי לבדיקת המידות ולהתאמתן במקום.
כל המבצע לוקח על עצמו את כל המידות ועל כל סטיה או אי התאמה יודיע למתכנן.
אין לקבוע מידות ע"פ מדידה מהשרטוט.

מקרא	
קיר/עמוד משענ	
קיר/עמוד צומח	
קיר/עמוד מפסיק	
קיר דגל	
אלמנט בחליה	
מאגר מים	
עורת מרוסומטציה	B. Tows
עורה מרוסית	B. Pref
רצפת מרוסומטציה	B. Tiles
הגבהת תבנית בעובדה	
אלמנט דרוך	UNBONDED/BONDED

הפקה :באמצאת מערכת לשירטוט עבצים

שינויים:

מהדורה	תאריך	תיאור שרטוט
1	06/10/22	הפקה לסכיל

הערות כלליות:

1. אין לבצע ללא היתר בניה מאושר בדין. ביצוע וקידוח עבודות יהיה רק בשיטות מהנדס צמוד ובנוכחות מנהל עבודה מוסמך ותשוש.
2. בתיעוד המדיה אחתת-טוב הבטון יהיה כ-50פלפחות.
3. יש לקיצה תבנית זו יחד עם תבנית אדריכלית ושאר הינעצים.
4. על הקבלן לוודיש למתכנן עבר כל סטיה ו/או אי הבנה שר תכנון זו מ מים הבינוים.
5. על הקבלן לשמוח הריסן, על פי כל דין.
6. על דרישות בבדוות מחמירות.
7. במהלך ביצוע העבודות, אין לבצע הרבבות של אלומנטים ו/או הוספת באחוד בו מוברים אשבים.
8. עמודים יתמכו ב-בבריחים.
9. יש לבצע בדיקת בטון/מדיה, ע"פ דרישות התי"ב 2-28. ביחים, במבני מים יש לקחת דגימות. בדיקות מים ביים ות".
10. שרוולים והמבנים יש לבצע בהתאם למוכנית הרוקע הוכלוסי והמדיתן למתכנן על כל אי התאמה.
11. יש לאטום ע"פ תכנון ובדיה ביחאם לבחוחות מעבי אימים.
12. גמר הבטון יהיה לפי הבנית אדריכלית, רצפת בטון ומחיצה בהרקיעופוד, מבבת שחיקה לפי המדייה.
13. פרטים של המתכנן המחמיר, גמר רפפות בטון יהיה, בהיעוד המדיה אחתת, ממוקן.
14. יש לתמוך את החתרה באמדדים של המרוסומרוצה עד גמר הרקעות הקיומה אמוגר.
15. הפסקות ציקה.
16. הפסקות ציקה יתאמו עם המתכנן מראש.
a. בחתרות, הפסקת ציקה בחתר חתרה.
b. עמודים, חתר בצומים מד המחתת חתרה/קורה.
c. אין הפסקת ציקה לאורך אלמנט.
d. אלמנטי דפמדה, ראשי כלום, קורות יסוד.
e. ציקה מלאה ללא הפסקות.
17. בבר מעיה של הפסקת ציקה, תסדר הרוח האורכי מחוה מחוץ לאלמנט 80cm, במידה ולא מבוגר בתכנים, יש לדיון את המתכנן.
18. מבר ביסוי הבטון בהבבים הנמצאים מעל לפני הקרקע יהיהבסם "מ.
19. מבר ביסוי הבטון בהבבים הנמצאים מעל לפני הקרקע יהיהבסם "מ.
20. הבטון יתאים לדרגת השיחוה לפי מבלה 3.2 בת"י 466 חלק 2.
21. מדה הפלדה-אל-ת"י 4466 חלק 3.
22. ת"י 4466 חלק 4.
23. מיקום הנמדה של הבטון יקבע לפי הבנית אדריכל אין לסוגם הנמדה לפי הבנית.
24. מסמים הבנית בביצוע יהיה רק לאחר אישור אדריכל להבנית.

הרים
מועצה מקומית שהם

אדריכלות
אלישיב אדריכלות ובניה

שם הפרויקט:
גשר שוהם - כביש444

שם התכנית:
תכנית נציב מערבי ברזל

סטטוס:	קיים	ליאשר	לסכיל	● לביצוע

מהדורה:	תאריך:	תכנן:	שרטט:	אישור:
1	06/10/22	אבי	ריסאל	אביחי

שם קובץ:	230-SYE-	קנ"מ:	125
מס 'גליון:	230-SYE-US-B-020-rs		
מס 'פרוייקט	230		

SYE
רחוב יהודה 6
03-6420503
03-6420503
e-mail: office@syeng.co.il
שובל יהודאי מהנדסים
תכנון ייעוץ הנדסת מבנים