מקרא :

- כביש קיים -
- מדרכה -
- שביל אופניים-
- אי-תנועה -
- כביש מרוצף-
- חניה מרוצפת-
- עטרה בכיכר-
- גינון-
- מעבר מרוצף מוגבה-
- חומר מקורצף-
- קו זכות הדרך -
- גבול תכנית (קו כחול)-

מהדורה	תאריך	תאור עדכון	אישר
04	20/11/17	עדכון תכנית, הוספת הערות לשב"א	י.א.
03	18/10/17	עדכון תכנית	י.א.
02	01/10/17	הוספת דיקורים	י.א.
01	04/09/17	הוכנה תכנית	י.א.

במכרז שלב א' (פריצת כבישים)
מבוצעות העבודות הבאות:

1. בכבישים מאוספים תבוצע שכבת אספלט אחת בלבד לכל רוחב המיסעה בתוספת 50 ס"מ נוספים לכיוון המדרכה
2. לא יבוצעו אבני שפה מכל סוג בשלב זה למעט אבני אי באי תנועה וכיכרות
3. לא יבוצע ריצוף מכל סוג ככל רוחב זכות הדרך
4. שבכות לכוכמנים לא יוגמר בשלב זה ובמקומם תבוצע סגירה זמנית, עפ"י המפורט בנפרדים בתיחוד

חשוב:
- אין כמדוד מחייבים.
- המבצע יספר על ביצוע בהתאם לחוזיות. שינוי יעשה רק לאחר הבקת אישור בכתב מהמזמין.
- המבצע יודיע למזמנו על כל סטות באם תתגלה בתוכנית.

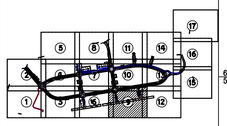

מפתח גליונות:

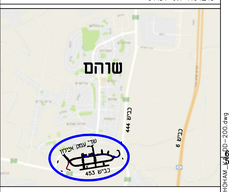

תרשים סביבה (ללא הנ"מ)

סדאל בע"מ
מתכננים ערים, תוכנים את הדרך

פרוייקט:
שכונה כ"א
שרהם

שם התוכנית:
תנועה עם קו ניקוז
גליון 9

שלב תכנון	מוקדם (פס)	ארעי (מז)	מפורט (מס)		
תכנה	קיים (ק)	לאישור (לא)	המבצע (מ)	ביצוע (ב)	

	תאריך	תכנן	שרטט	אישר
	20/11/17	יהודה א.	מבטלה ז.	יהודה א.

מס' פרוייקט:	26260	קנ"מ:	1 : 250

שם קובץ האלקטרוני: DEL-HW-SHOHAM_KA-DD-200.dwg
SHEET FILE NAME: DEL-HW-SHOHAM_KA-DD-200.dwg
מספר תוכניות/שם קובץ הדפסה:
DEL-HW-SHOHAM_KA-DD-2009-04

עמודה	צילם	שלב מליים	אלמנט	מריים	תחום	מחבר
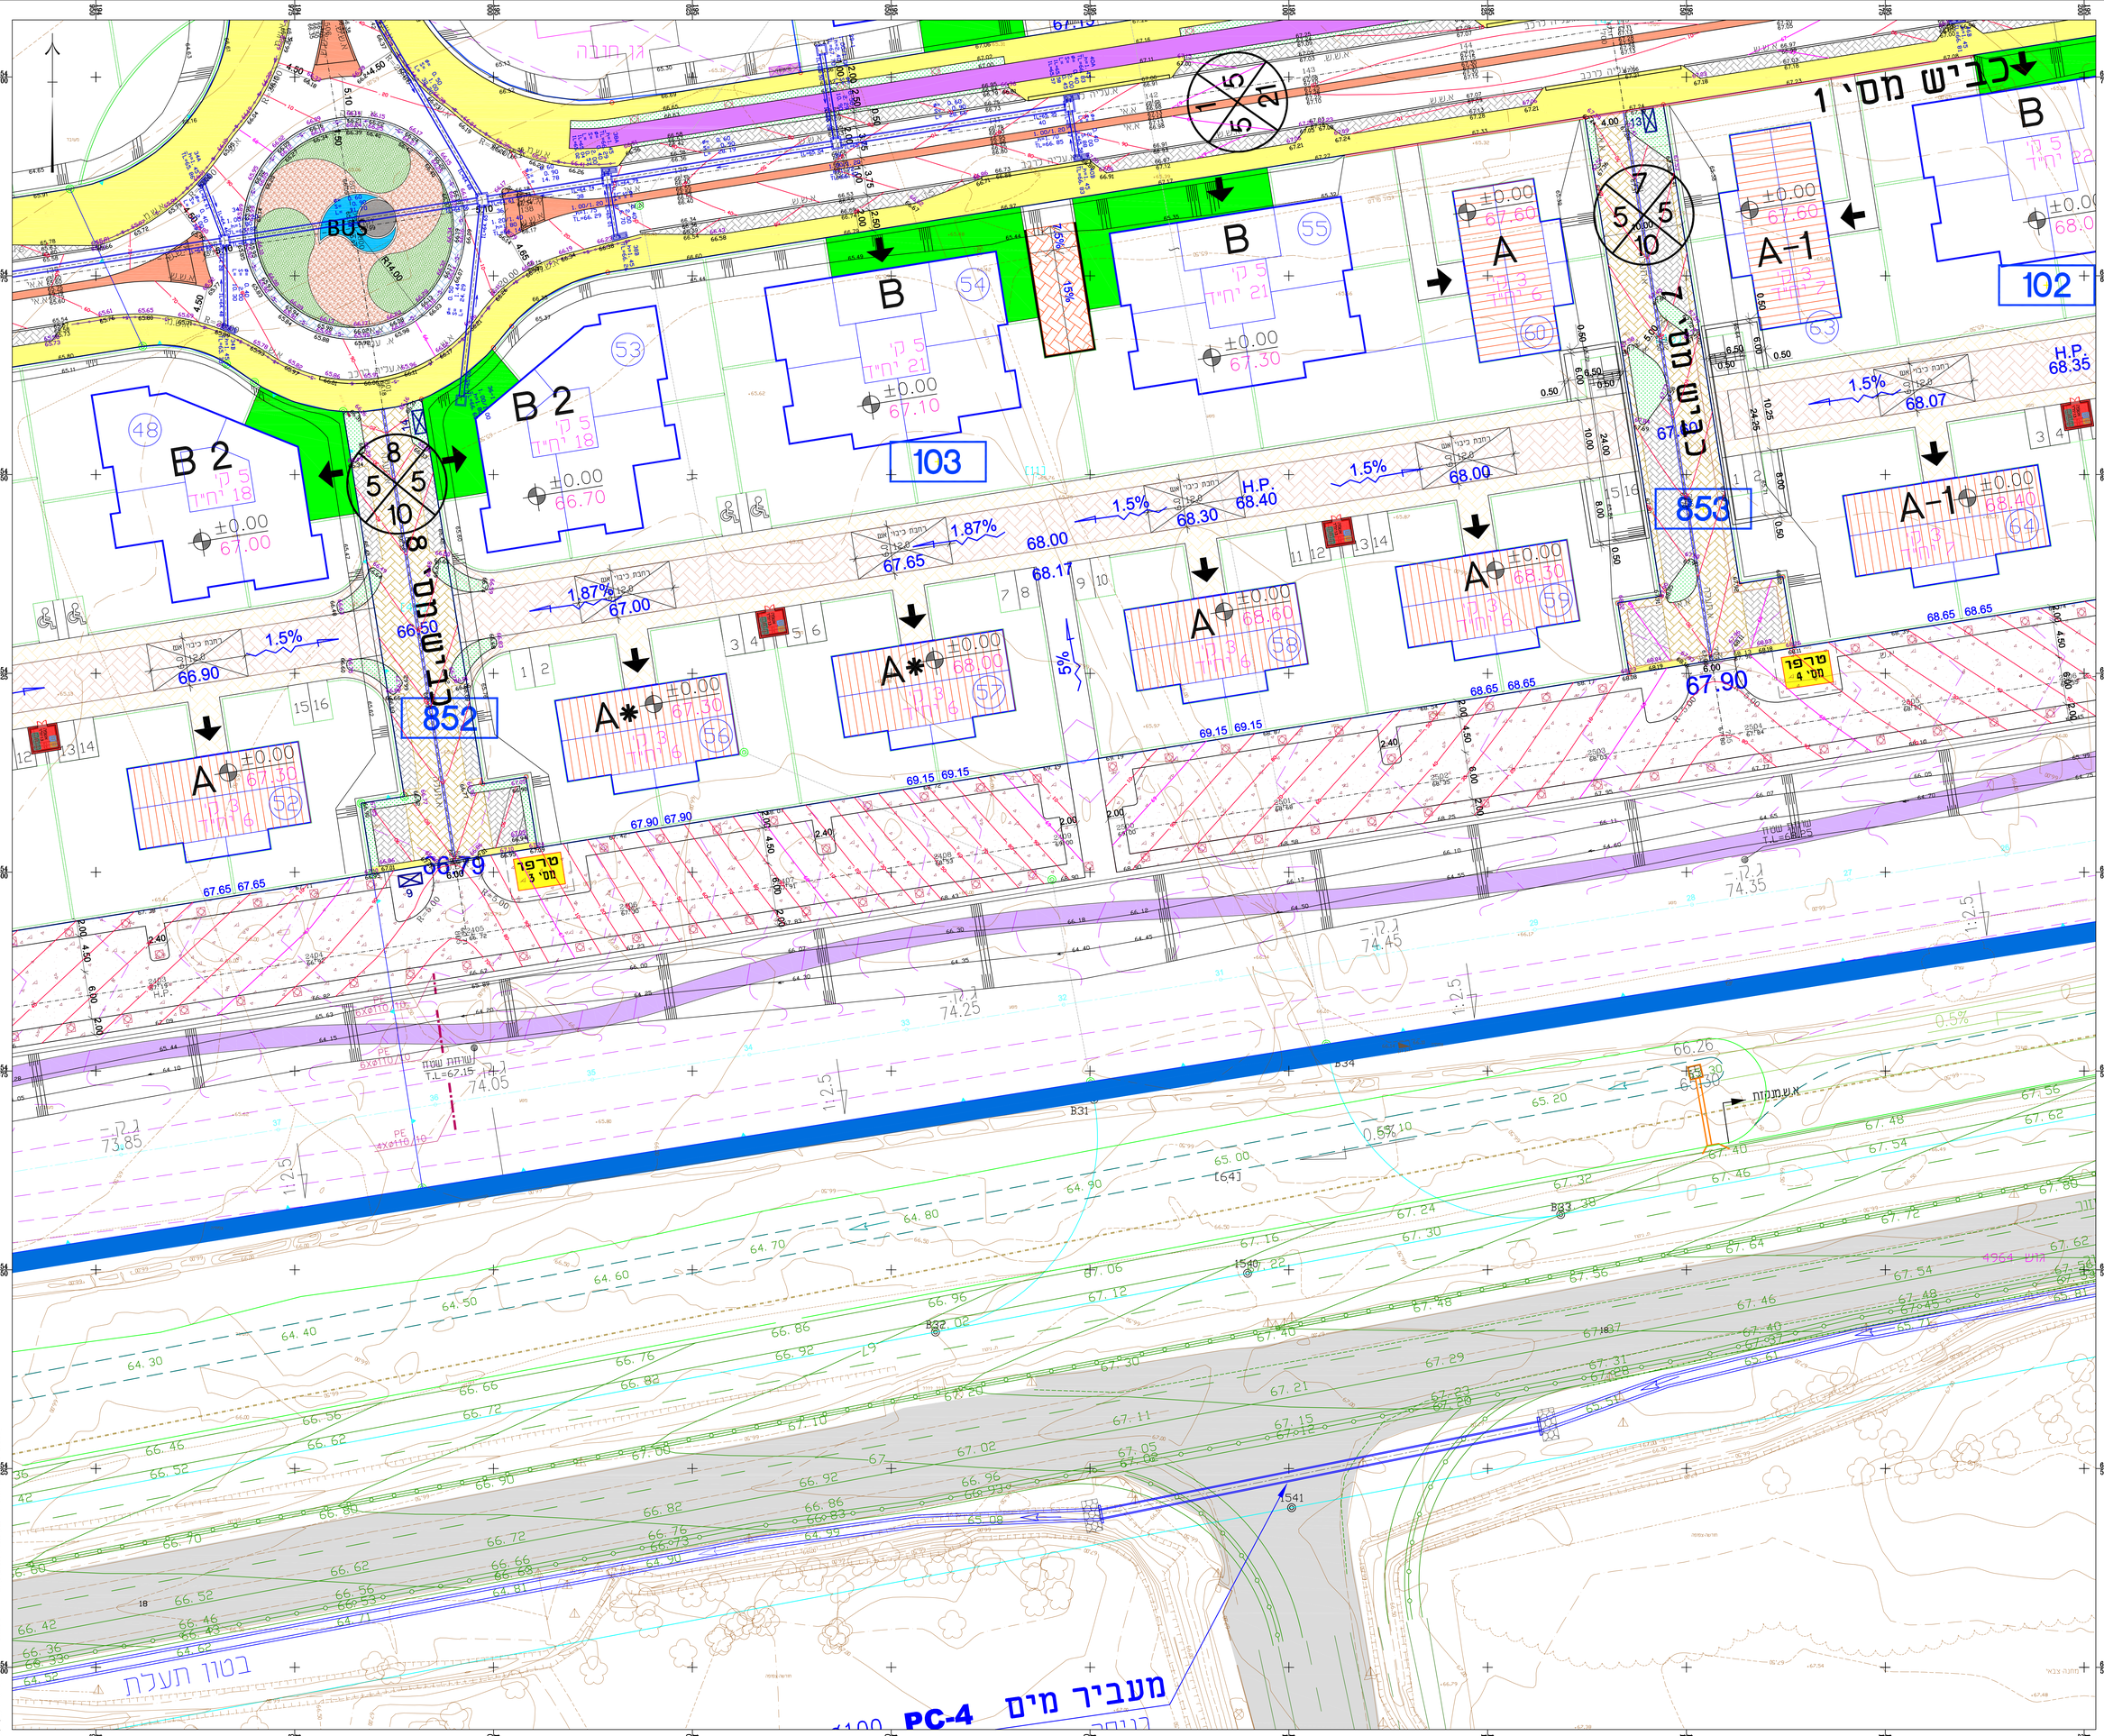
20/11/2017 10:42:22 Sketions
M:\U\2K600\Rhosh\DEL-HW-SHOHAM_KA-DD-200.dwg