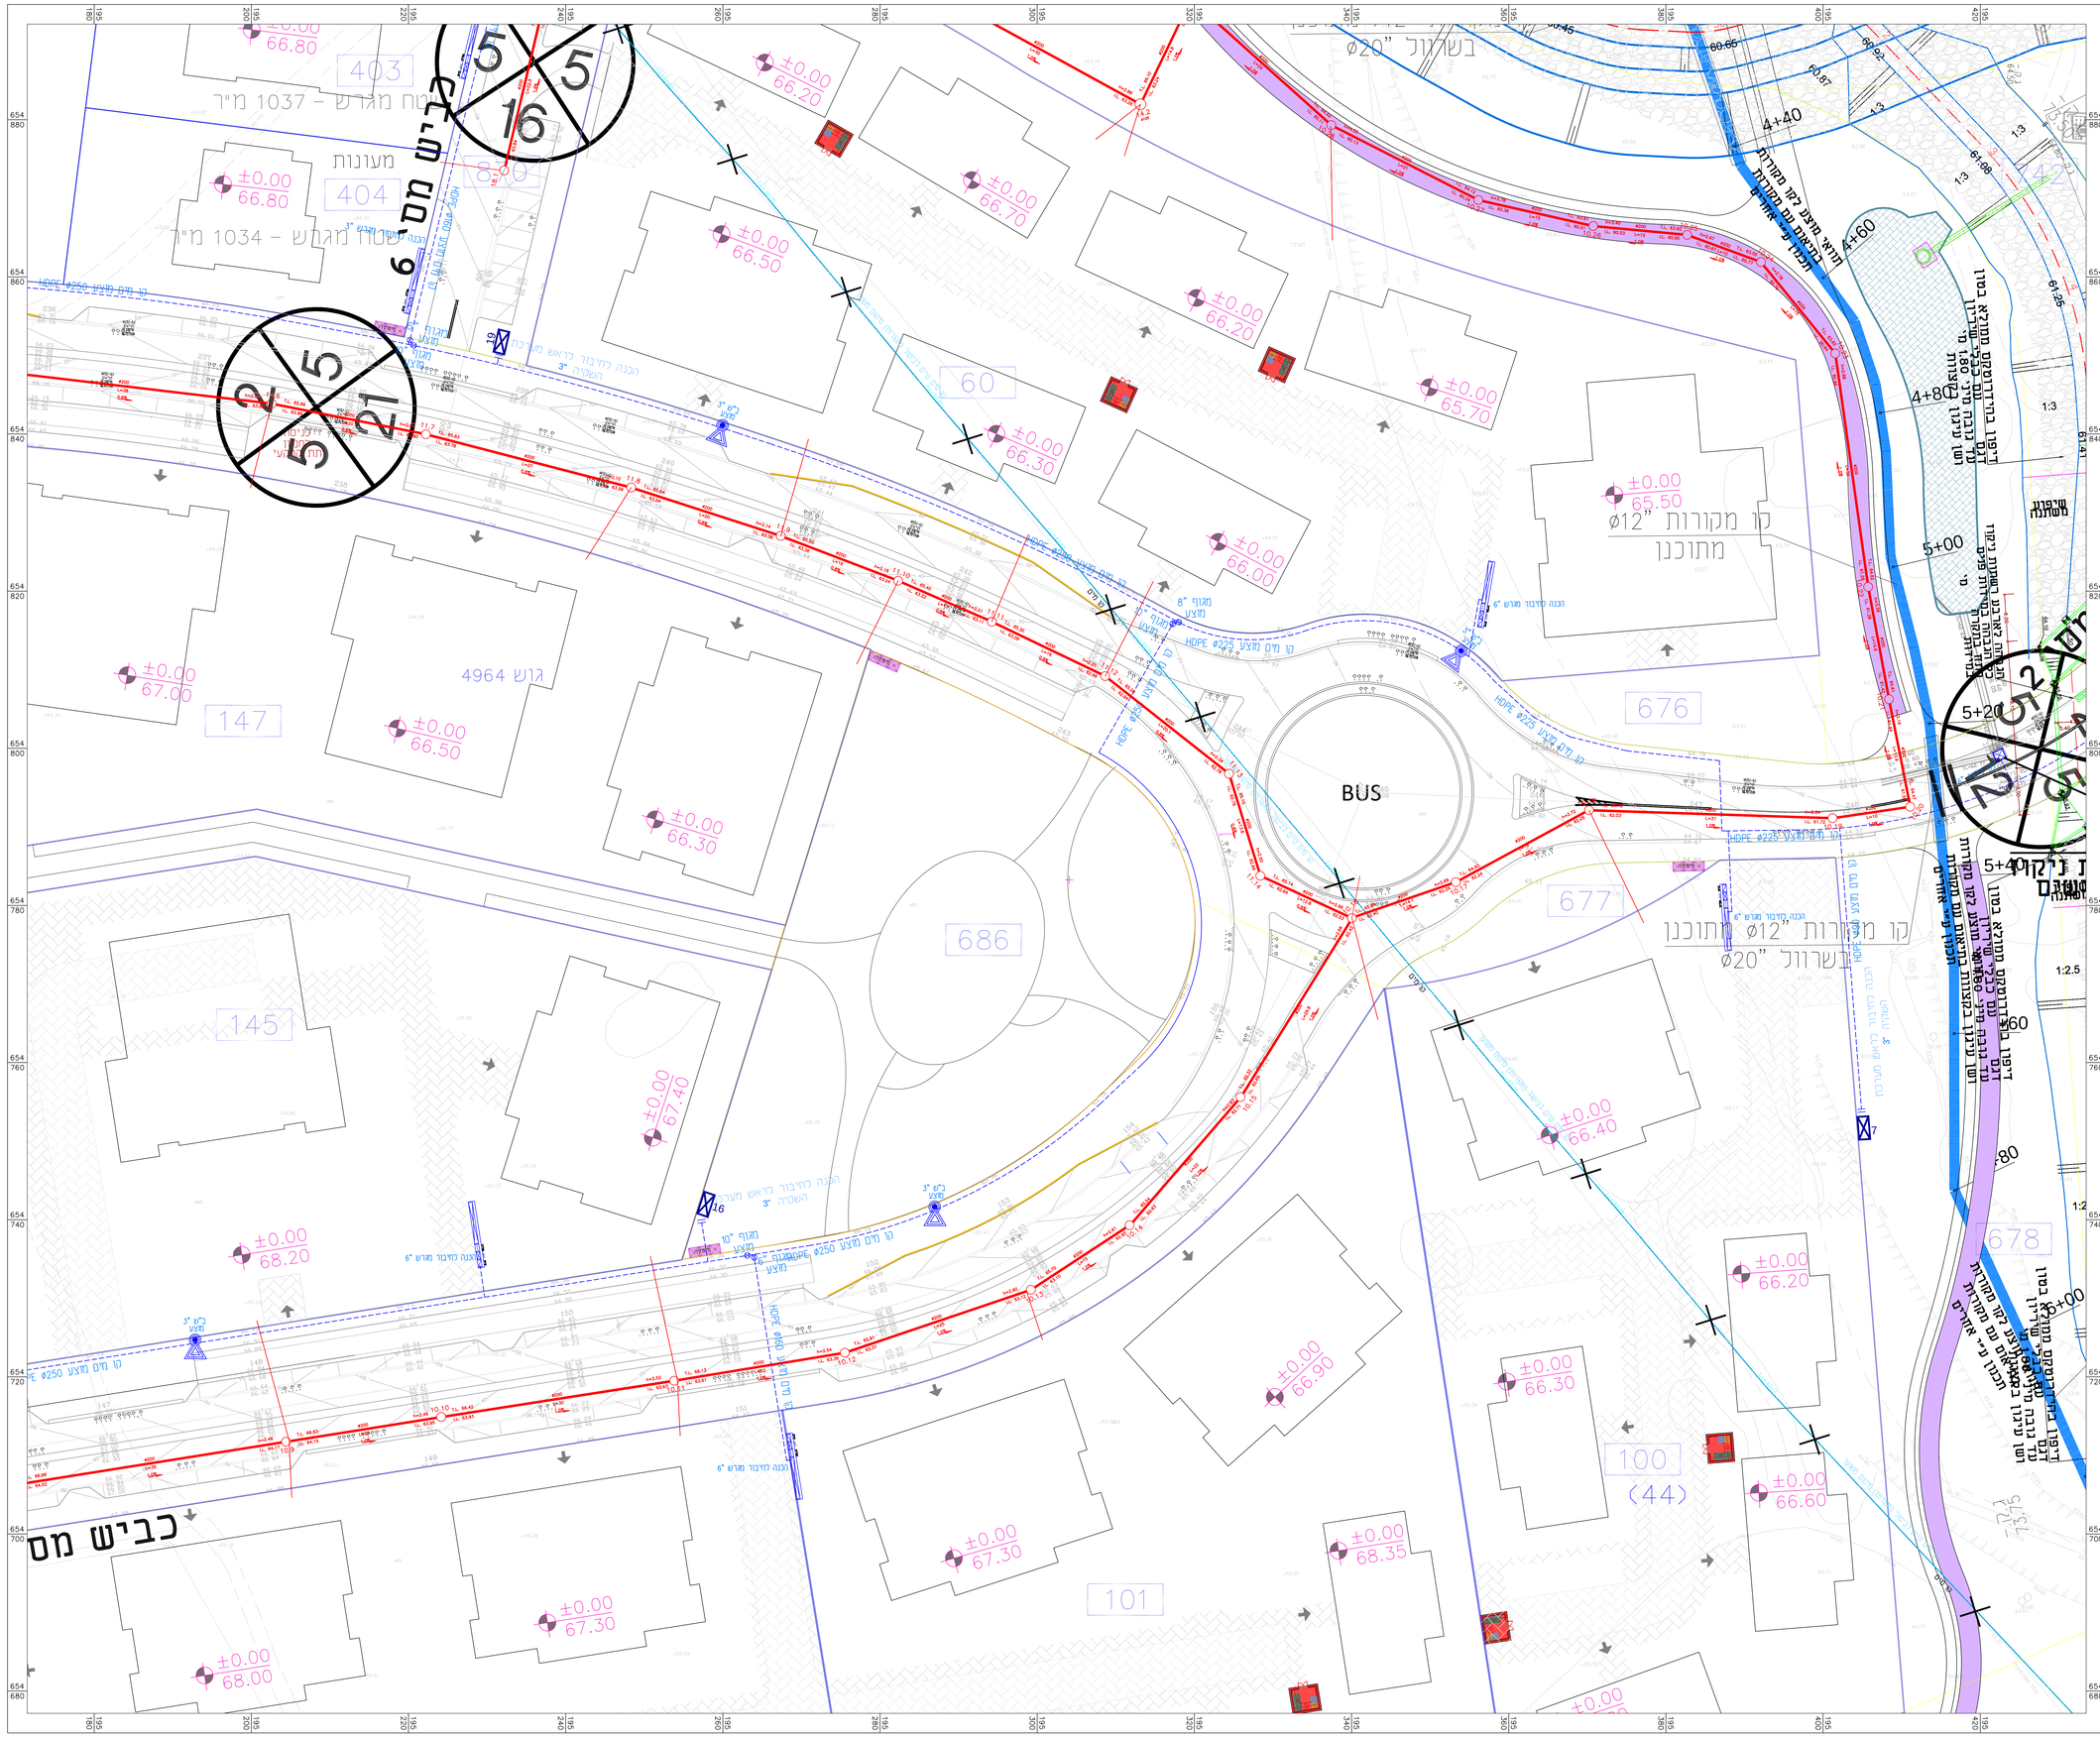

מקרא

מערכת מים קיימת

- קו מים קיים
- קו מים קיים לביטול
- קו מעבדה קיים
- קו מעבדה קיים לביטול
- מגוף קיים

מערכת מים מוצעת

- קו מים מוצע
- ברז שרות מוצע
- מגוף מוצע
- אוטומט אביר מוצע
- נמדדה רישום של מחסנה
- קו מעבדה מוצע לי מפרט נוסטיים

מערכות ביוב

מערכת ביוב קיימת

- קו ביוב קיים
- קו ביוב קיים לביטול
- שינוי כיוב קיימת

מערכת ביוב מוצעת

- קו ביוב מוצע
- ניקוי מרטר לשטרם
- פרטי חפר פיצוי ומי
- מגן תקינה
- שינוי מוצעת

							37
		25	28	31	34		38
	23	26	29	32			39
	24	27	30	33	36		

שינוי מס.	מהות/נושא השינוי	תאריך	תכנן	אושר

שינויים בתכנית

סטטוס / שינוי			
0	לבצוע ○	למכרז ●	לעיון ○
	תאריך	26.12.17	תאריך

הגוף עבורו

החברה הכלכלית שוהם

ח.נ.מ מהנדסים יועצים ומתכננים (1986) בע"מ
הנדסה אזרחית, מים וסביבה
רח' ניבורי ישראל 2, בית מדה, B.A. דרום מלון, נמוך 42504067
מיקוד 8499000 ת.ד. 282 מודיעין כ.ן-עדין
Tel. +972-73-7903900 | bgm@bgm-eng.co.il
Fax. +972-9-8649905 | www.bgm-eng.co.il

שם המפתח	שם הרישיון
שוהם	שכונה כאי

נושא השרטוט

מערכת מים וביוב מוצעת
תנוחה 35

	תכנון	שרטוט	בדק	אשר	קנה המידה
שם	יניב	יניב	חגית.ב	שי. בדונמה	1:250
תאריך					

מספר השרטוט: **05041-35**

שם הקובץ: X:\PROJECTS\05041\primary design\05041-01.dwg

מספר רשיון: **05041**

מידות הגליון: 1200X900