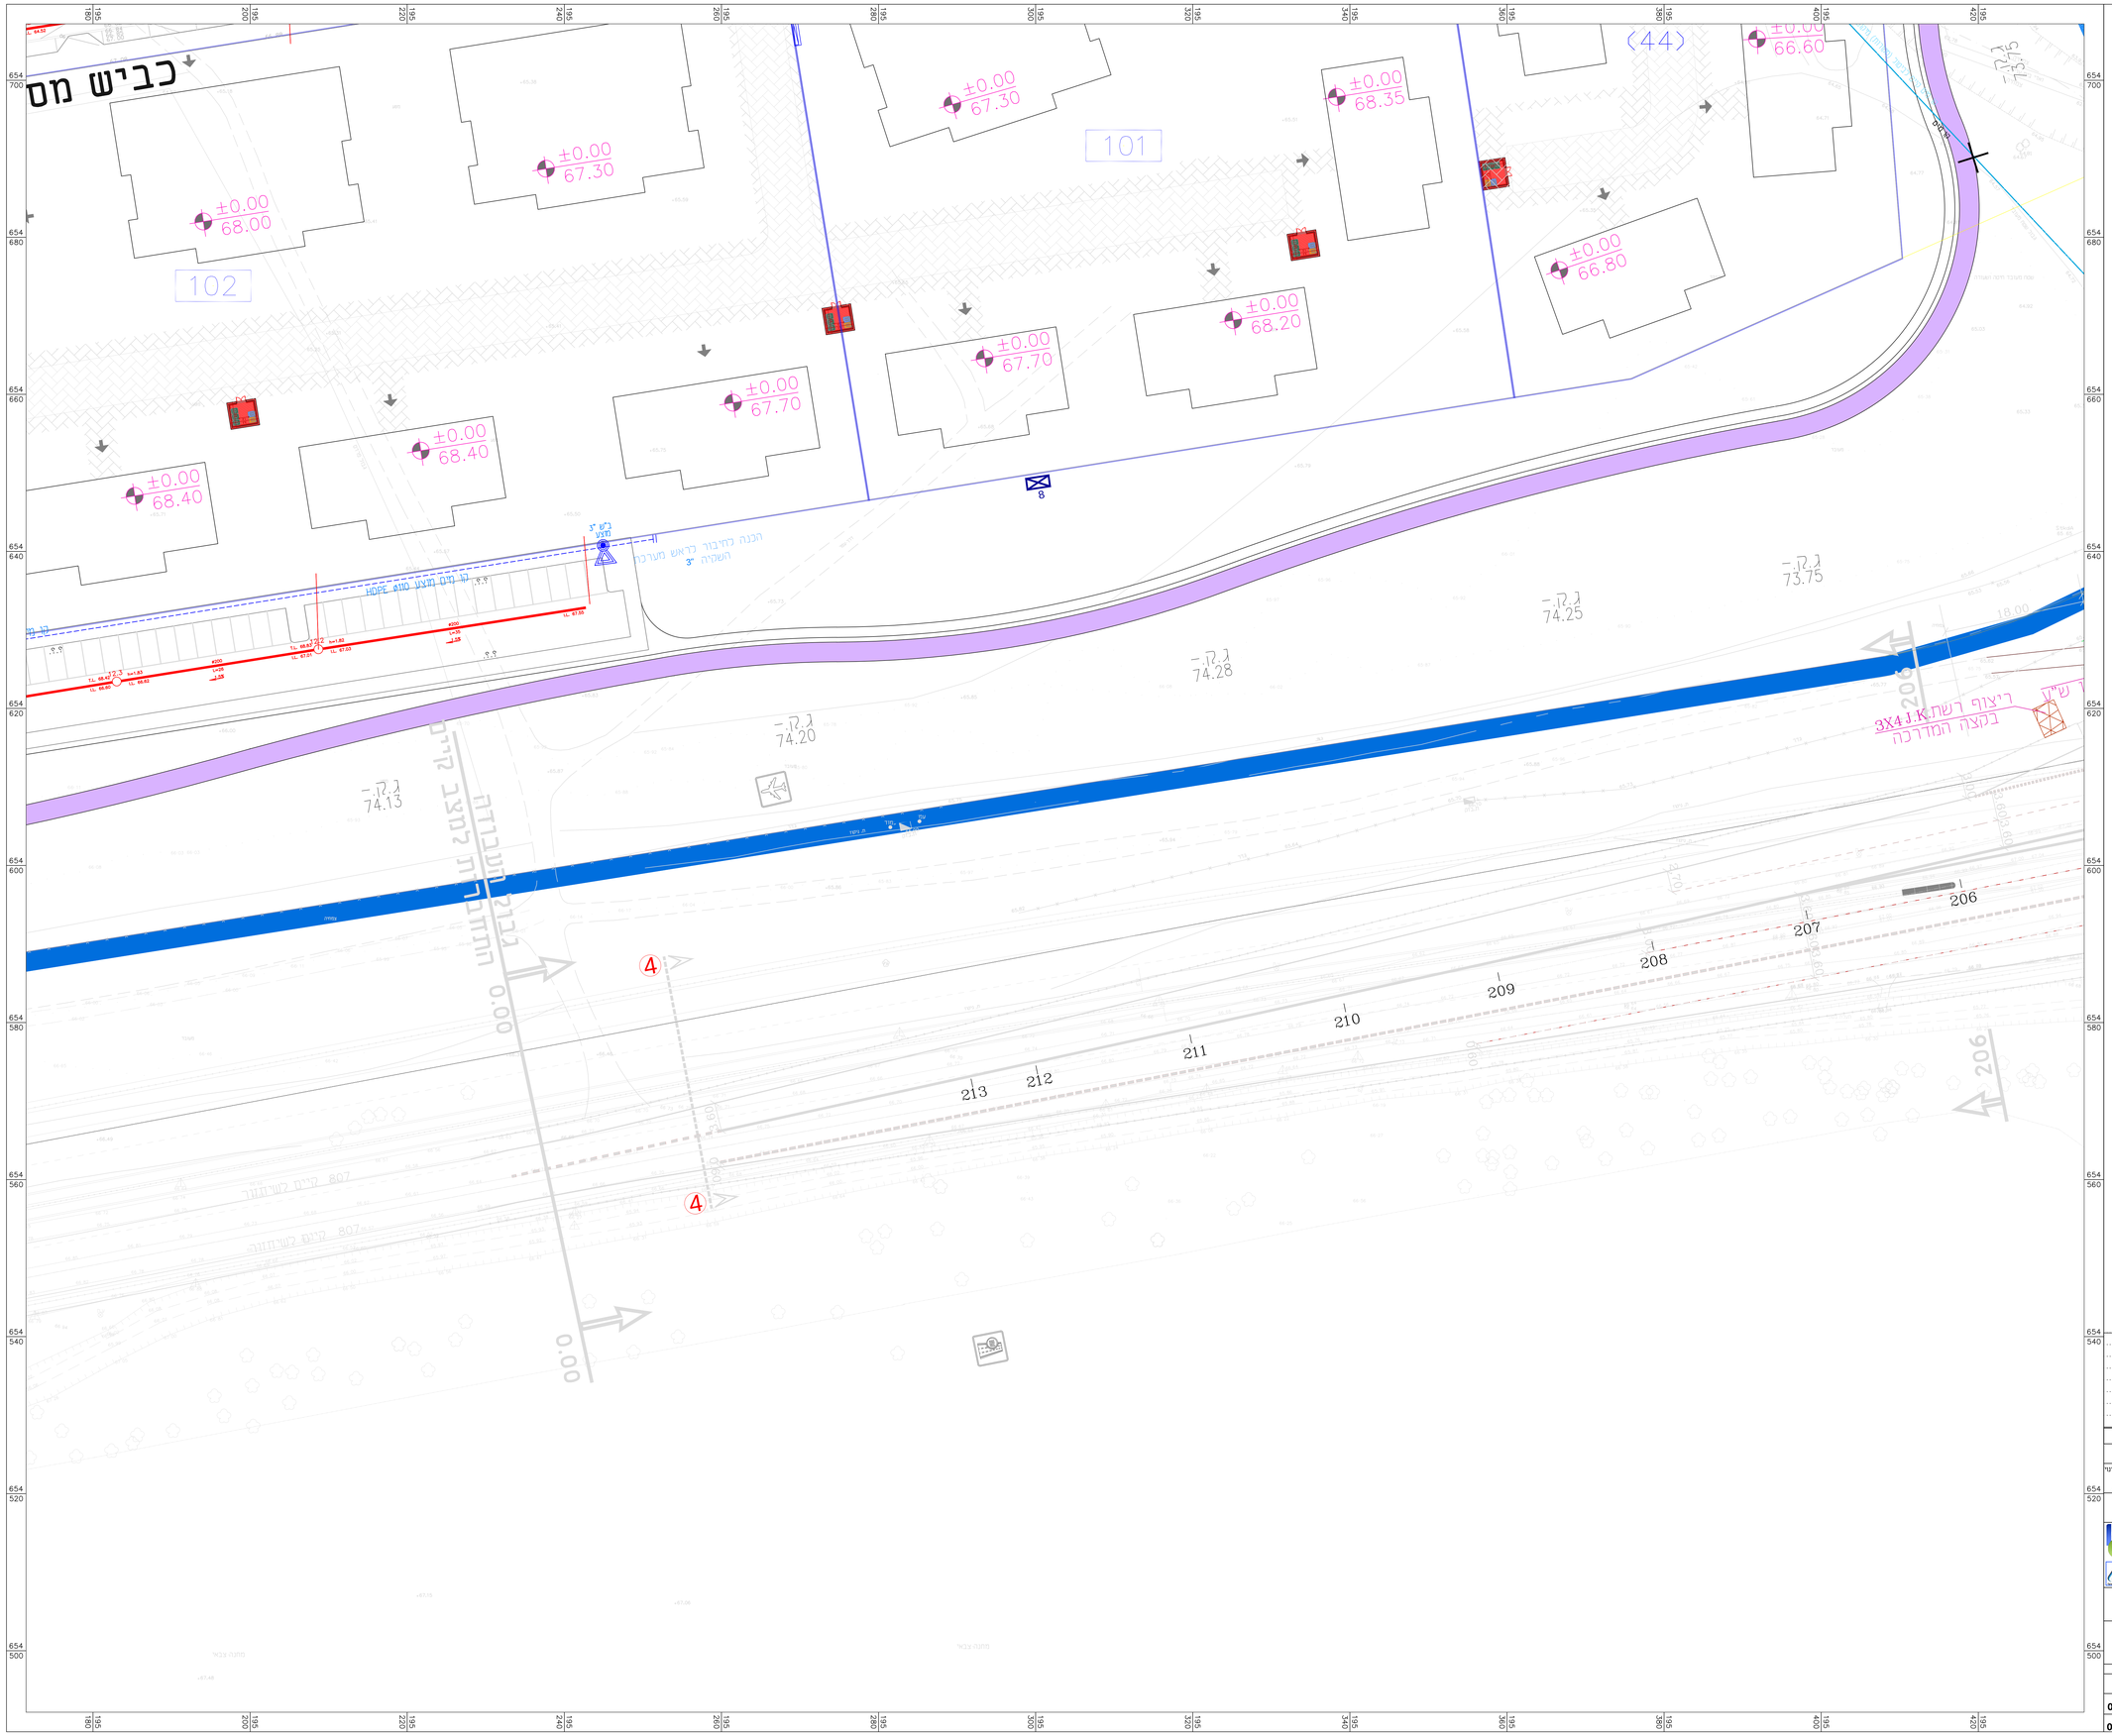


## מקרא

### מערכת מים קיימת

- שו מים קיים
- שו מים קיים לכיבוי
- שו מסתיים מים
- שו מסתיים מים לכיבוי
- מגוז מים

### מערכת מים מוצעת

- שו מים מוצע
- בלם אחיזה מוצע
- מגוז מוצע
- אוטומט אוויר מוצע
- נשלח רישום שו מוצעים
- שו מסתיים מוצע מים מי אפרים בחשמלית

## מערכות ביוב

### מערכת ביוב קיימת

- שו ביוב קיים
- שו ביוב קיים לכיבוי
- אחזה ביוב קיימת

### מערכת ביוב מוצעת

- שו ביוב מוצע
- ריאר איכות כמוצרם
- קופר חפר אישוע ומפ
- מגל ומרוכר
- אחזה מוצעת




| מס' | מהות/נושא העדכון | תאריך | תכנן | אישר |
|---|---|---|---|---|

שינויים בתכנית

| | | | | | |
|---|---|---|---|---|---|
| לעיון ○ | למכרז ● | לביצוע ○ | מהדורה / עדכון | 0 | |
| תאריך | 26.12.17 | תאריך | | | |

תוכן עבודה
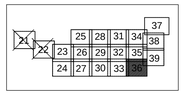
## החברה הכלכלית שוהם


ח.מ.ג.מ מהנדסים יועצים ומתכננים (1980) בע"מ
תכנון אזרחית, מים וביבוב
רחי ביבורי ישראל 7, בית אזרי, אז.ת. דרום פולג, נתניה 4250407
מיקוד דרומי: ת.ד. 282 מודיעין בן-גוריון 8499000
Tel. +972-73-7903960 | hgm@hgm-eng.co.il
Fax. +972-9-8649805 | www.hgm-eng.co.il


| שם המפעל | שם הפרויקט |
|---|---|
| שוהם | שכונה כאי |

נושא הרישום

## מערכת מים וביוב מוצעת
## תנוחה 36

| | תכנן | שרטט | נבדק | אישר | קנה המידה |
|---|---|---|---|---|---|
| שם | ינ.ב | ינ.ב | ת.ח | ש. בוכמן | 1:250 |

חתימה

| שם הקובץ | מספר הרישום |
|---|---|
| X:\PROJECT\05041\primary design\05041-01.dwg | 05041-36 |

| פירוט הגבינן | מספר הפרויקט |
|---|---|
| 1200X900 | 05041 |