אחוד מהנדסים לעבודות מים

עמוס רון ● מהנדס יועץ 1352-1011

מורה 22 רמת-גן 52381 ● טל. 03-6778484, פקס. 03-6778481

מס	מהות העדכון	עדכן	תאריך
5			
4			
3			
2			
1			

גליון מס	689/751ט-03-03
תאריך	18.04.18
שרטט:	ליליה
בדק:	יוחי

נושא
א.ת. שרהם
כבישים 101, 105

תכנית: חתך לאורך קו ביוב

קנ"מ 1: 250 / 500

לביצוע	למכרז	לעיון
תאריך:	תאריך	22.04.18

המבצע אחראי לבדיקת המידות והתאמתן במקום
על המבצע לבדוק את כל המידות ועל כל טעות
או אי התאמה עליו להודיע מיד למתכנן

H:\PROJECT\689\689-751\AC\SH751003 PROFIL.dwg

מקרא:

- פניה
- קרקע קיימת
- קרקע מתוכננת

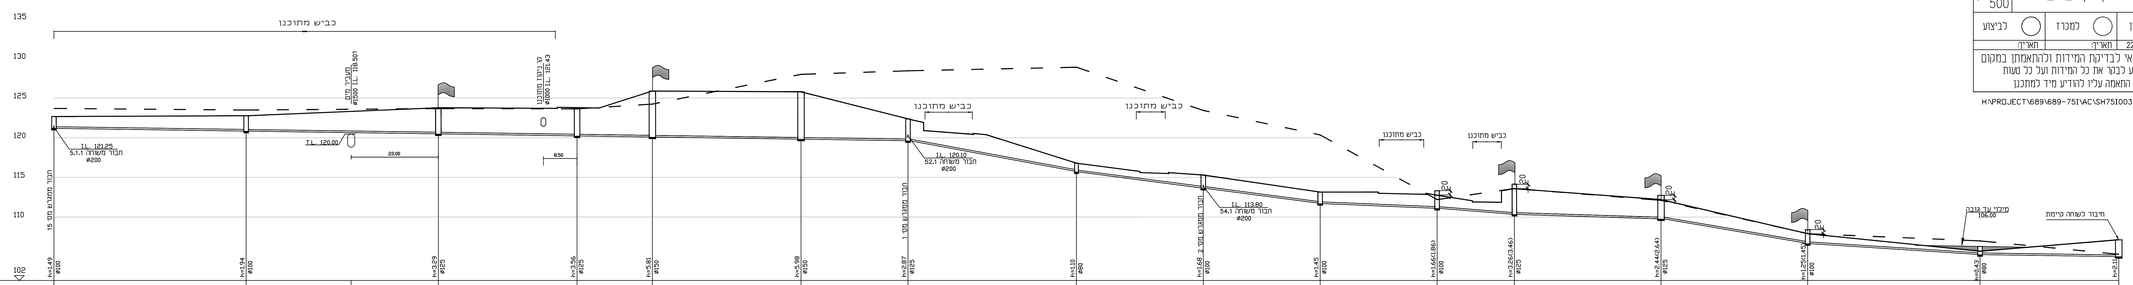

רום תחתית צינור	121.75 / 121.75	120.85 / 120.84	120.65	120.59 / 120.49	120.25 / 120.24	120.10 / 120.09	119.83 / 119.82	119.63 / 119.62	115.90 / 115.70	113.68 / 113.62	111.76 / 111.70	111.11 / 111.09	110.57 / 110.34	109.78 / 109.76	105.73 / 105.53	105.29 / 105.26	105.60 / 105.50	
שיפוע	0.7%					9.0%			6.3%		2.0%	3.7%	1.5%	8.2%	3.1%	0.7%		
	215.5					42.5			61.5		29.5	19.5	37.0	37.0	43.5	35.0		
סוג & קוטר	קו PVC מוצע ø200								ø 200				קו PVC מוצע ø200					
רום קרקע מתוכנן	125.68	125.78		125.78	125.80	125.75	125.90	125.80	125.50		116.80	115.75 / 115.60	115.30		113.15	113.20 / 112.90	112.75	111.75 / 111.71	113.60		112.20			105.69		107.13
רום קרקע קיים	123.70	123.58		123.68	123.65		124.25	128.00	128.45		128.90		123.45		123.36		112.20		113.60		112.10		107.90		106.99		105.36
מרחק רץ	0.0	48.5		97.0	132.0		151.0	188.5	215.5		258.0		290.0		319.5		349.0		368.5		405.5		442.5		486.0		521.0
מרחק		48.5		48.5	35.0	19.0		37.5	27.0		42.5		32.0		29.5		29.5		19.5		37.0		37.0		43.5		35.0
מס. שוחה	5.1			5.2				5.3		49	50		51		52		53		54		55		56		57		58		59		60		2

Pipeline 1 - 1:250/1:500