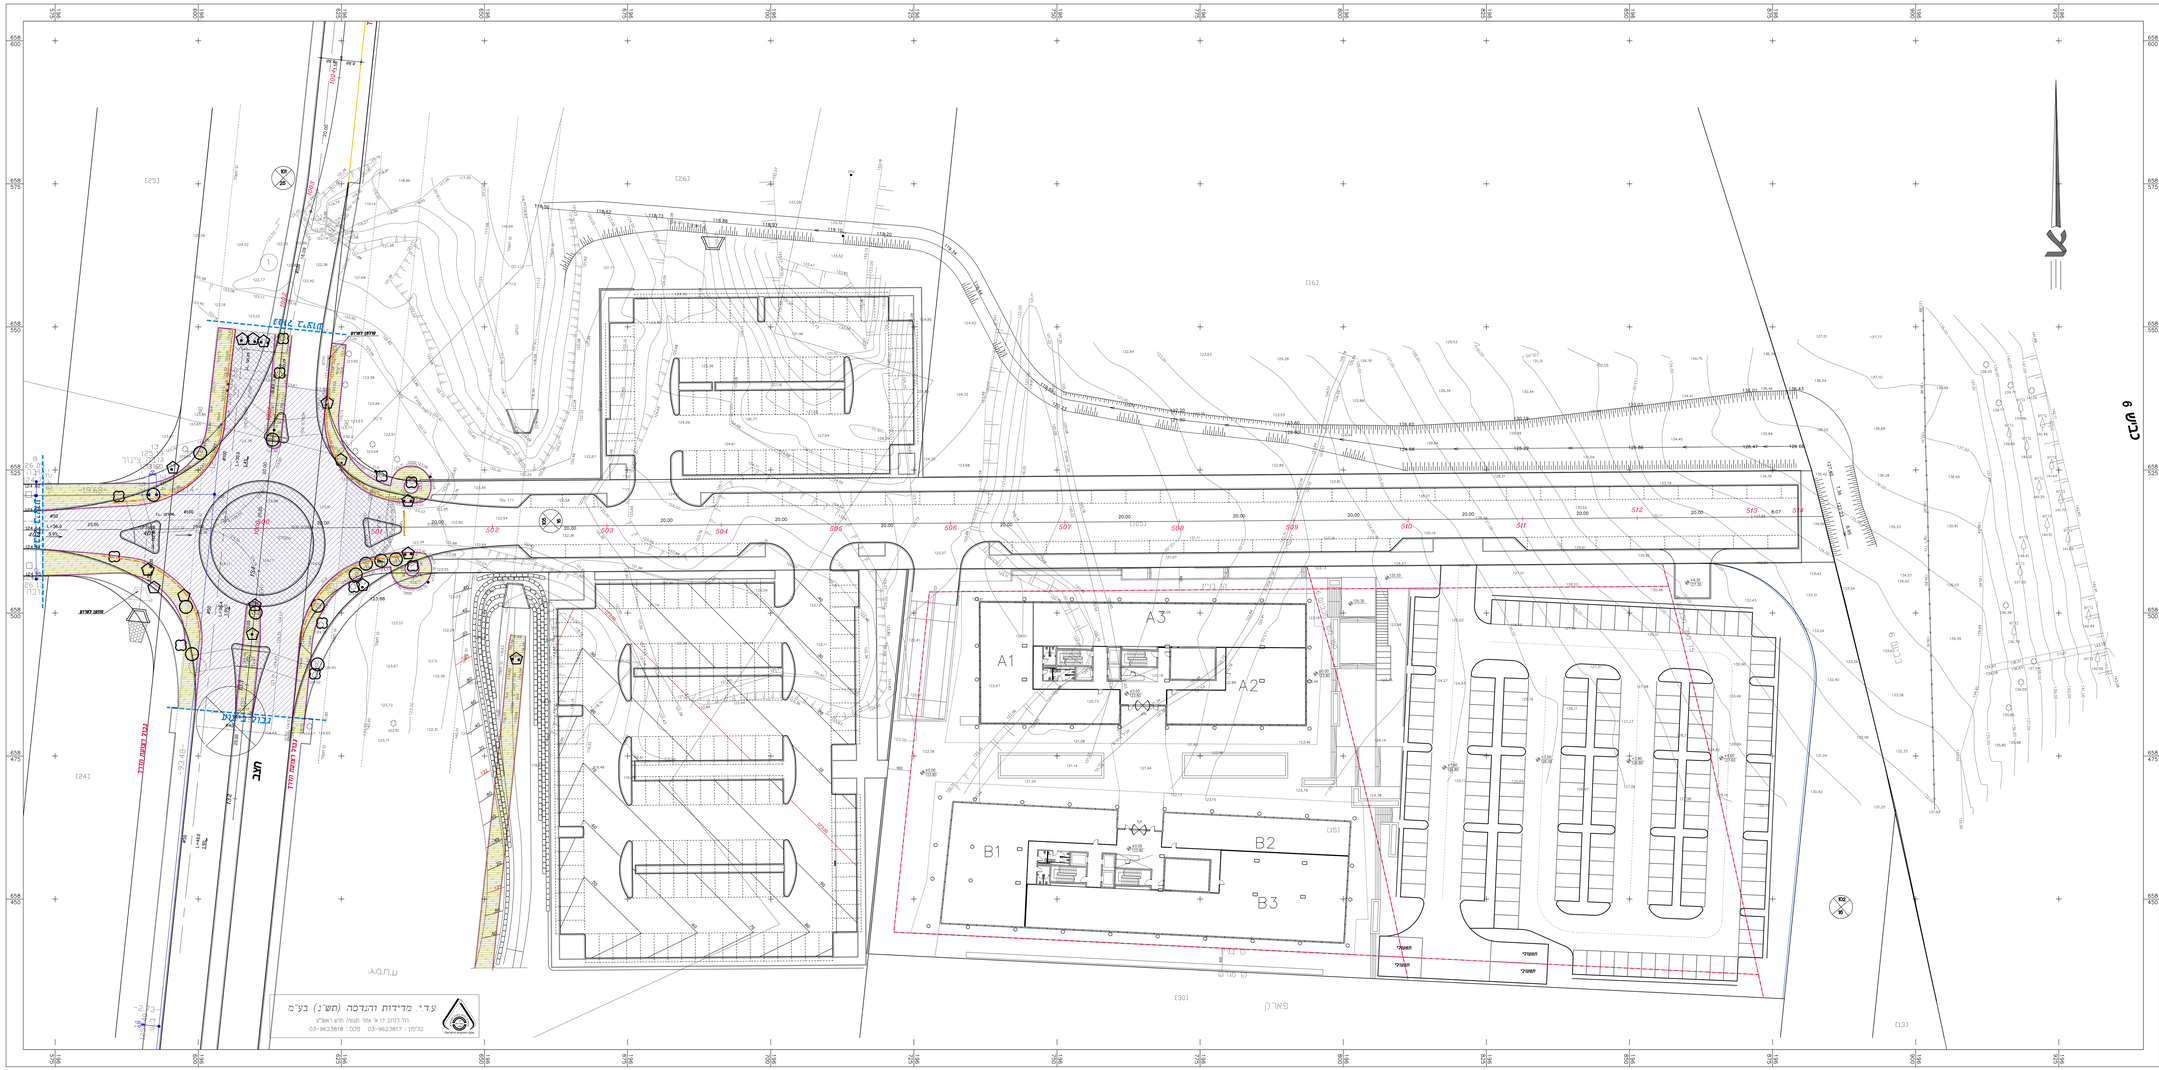

תרשים סביבה קנ"מ 1:2500

תרשים סביבה

מקרא:

- אספלט קיים -
- פדיכה קיים -
- אבן שפה קיים -
- גדר קיים -
- ריבוד אספלט -
- עצים לעקירה -
- עמודים קיים/מתוכנן -
- תחנות גנה שיחה -

עדכונים ושינויים:

מס'	מהות השינוי	תאריך
3	-	-
2	-	-
1	עדכון בכרי	11-07-18

עריכה	בצוע	ראשון	כסרו	רבצע

צבי נוה
יועצים אדריכלים בע"מ
רח' הפסגה 77, נס ציונה מיקוד 70404
טל' 08-6725001 פקס' 08-6725002
office@zvi-naveh.com

המצגת הנמדדים מיקום וגבהים מוצגים מדויק מדוד מדויק שיקוף מוצגת

PROJECT: שם הפרויקט: שרוחם – אזור תעשיה צפוני

SUBJECT: נושא: כביש 105 תכנית פרוקים

DATE: תאריך	SCALE: קנ"מ	DRAWN: מס'	DESIGNER: תכנון
08/01/18	1 : 250	אלה	צביה נוה

APPROV.: אישור	VERIFIED: בדק

המצגת אדיא לבדיקת הפרוה הלאומית בנוסף לכל הנכון לבד אל בר הפרוה

DRAWING: מס'	FILE: הקובץ
350-9/5.1	350-9-1.25.dwg