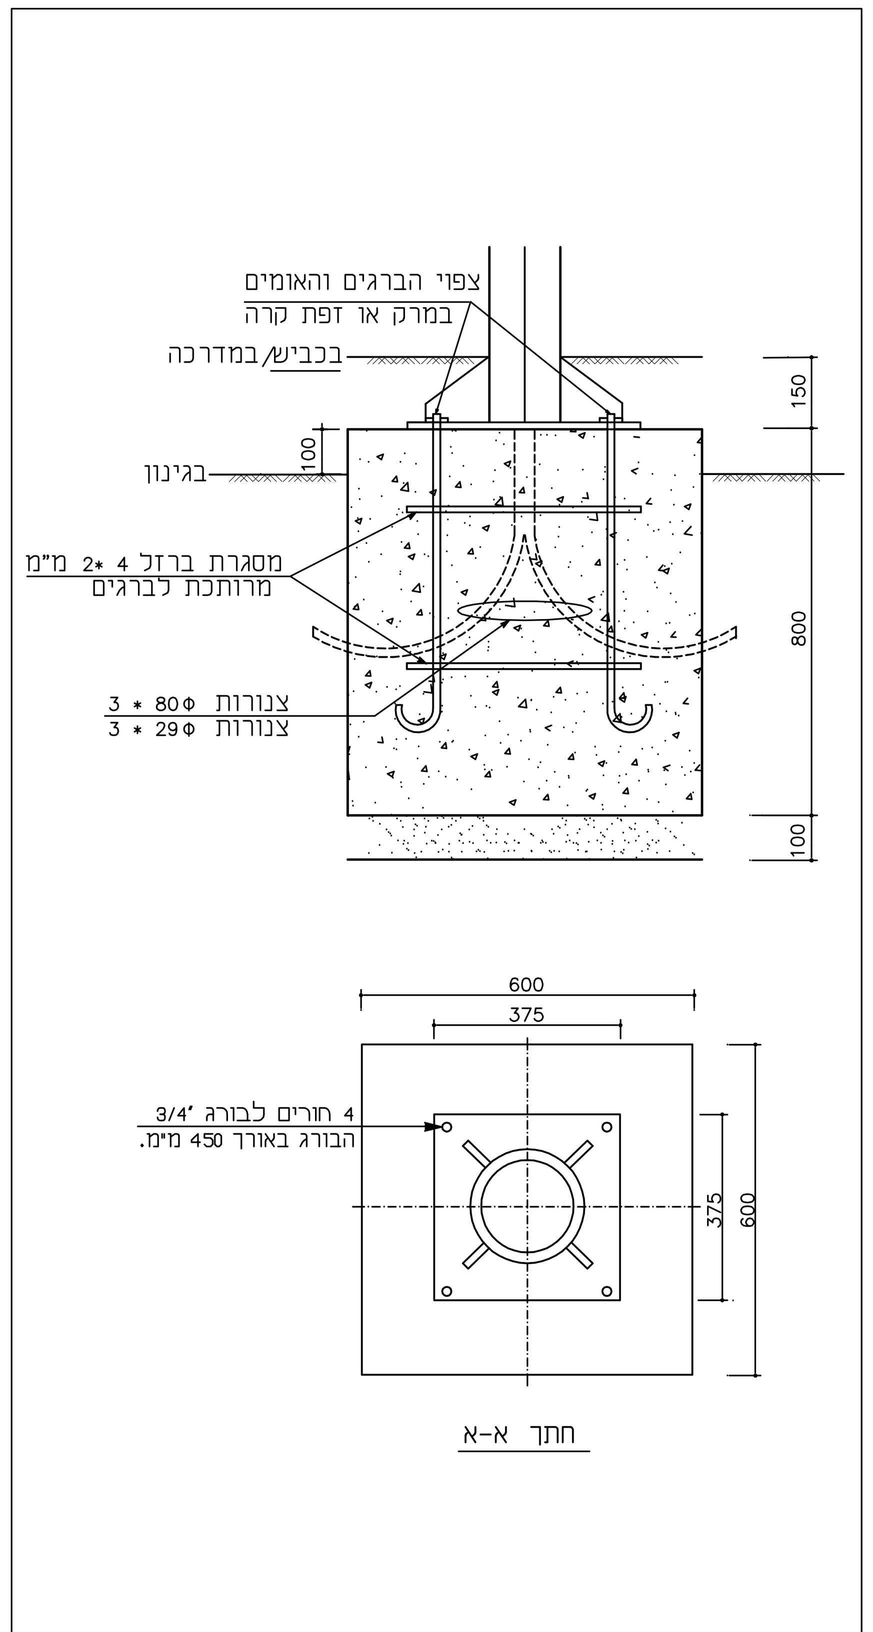

בסיס לעמוד 5 מ'

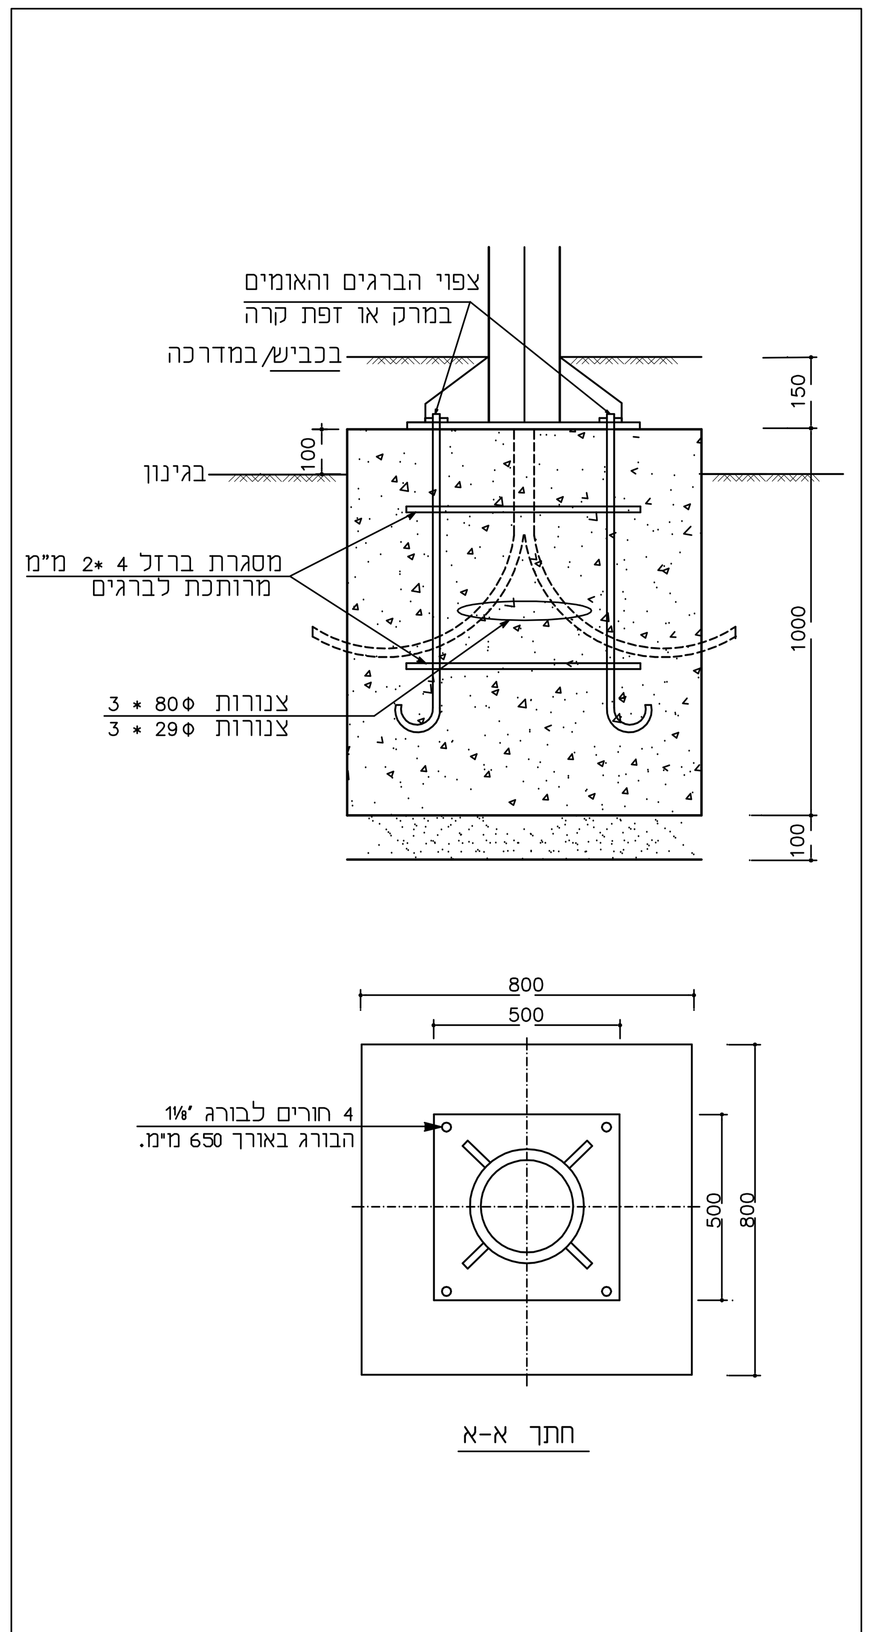

בסיס לעמוד 8 מ'

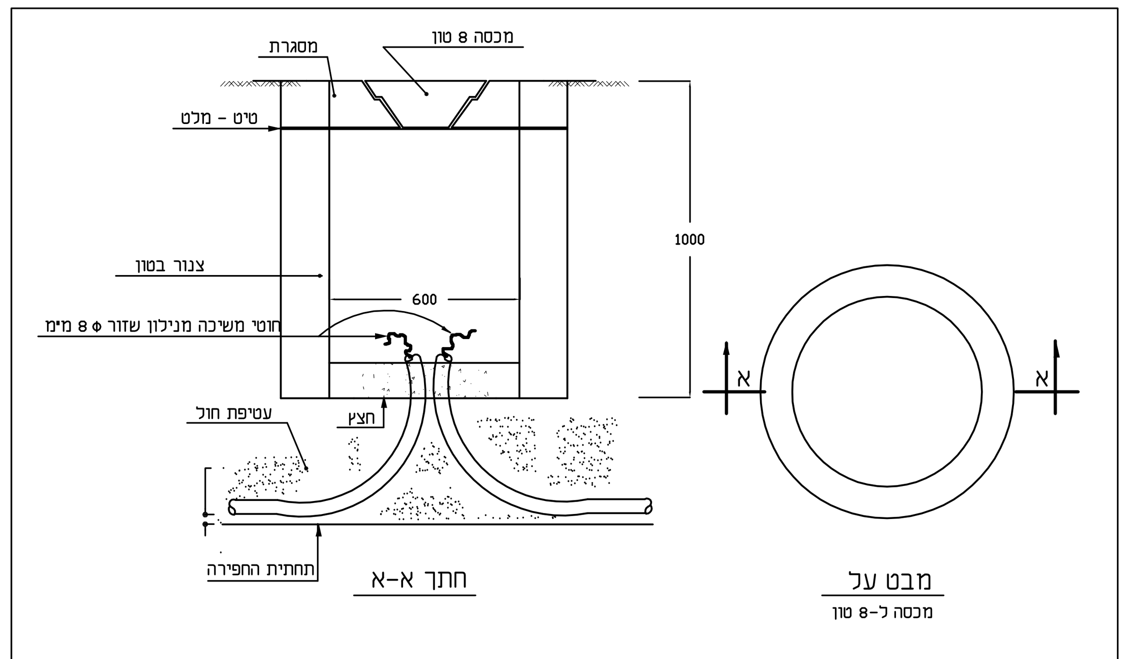

שוחת כבלים טרומית
- השוחה אינה מיועדת לכבישים ולמעבר רכב כבד
- הצנורות יבלטו 30 ס"מ מעל קרקעית התא

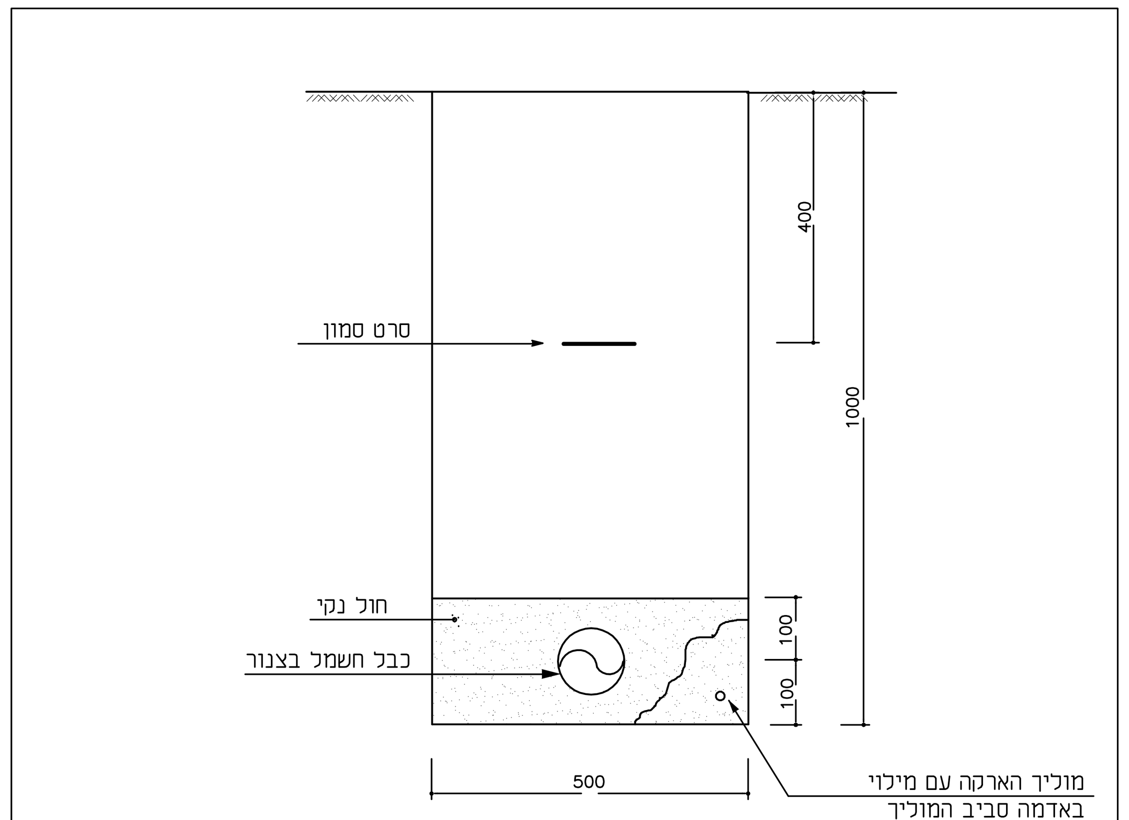

תכנית חפירה לתאורה
1:10

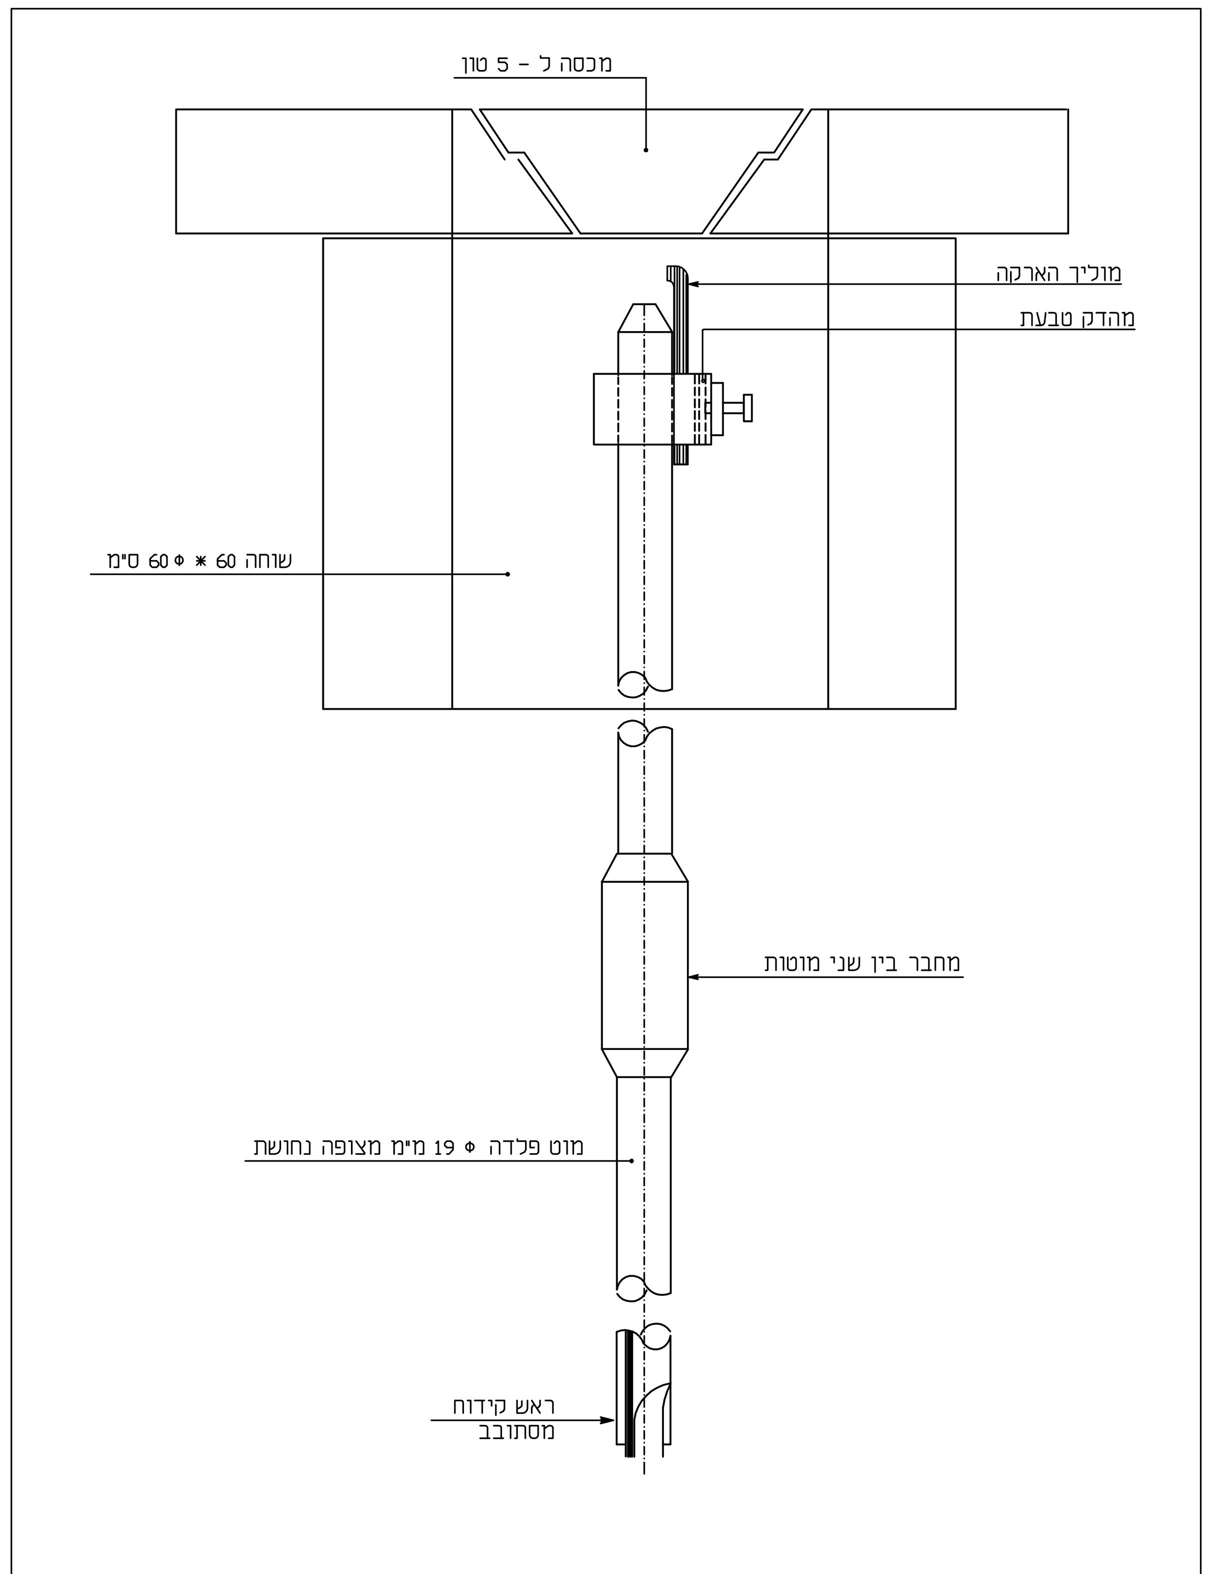

פרט אלקטרודת הארקה 1:10
- מוליך הארקה מנחושת, גלוי ושזור בחתך 25Φ

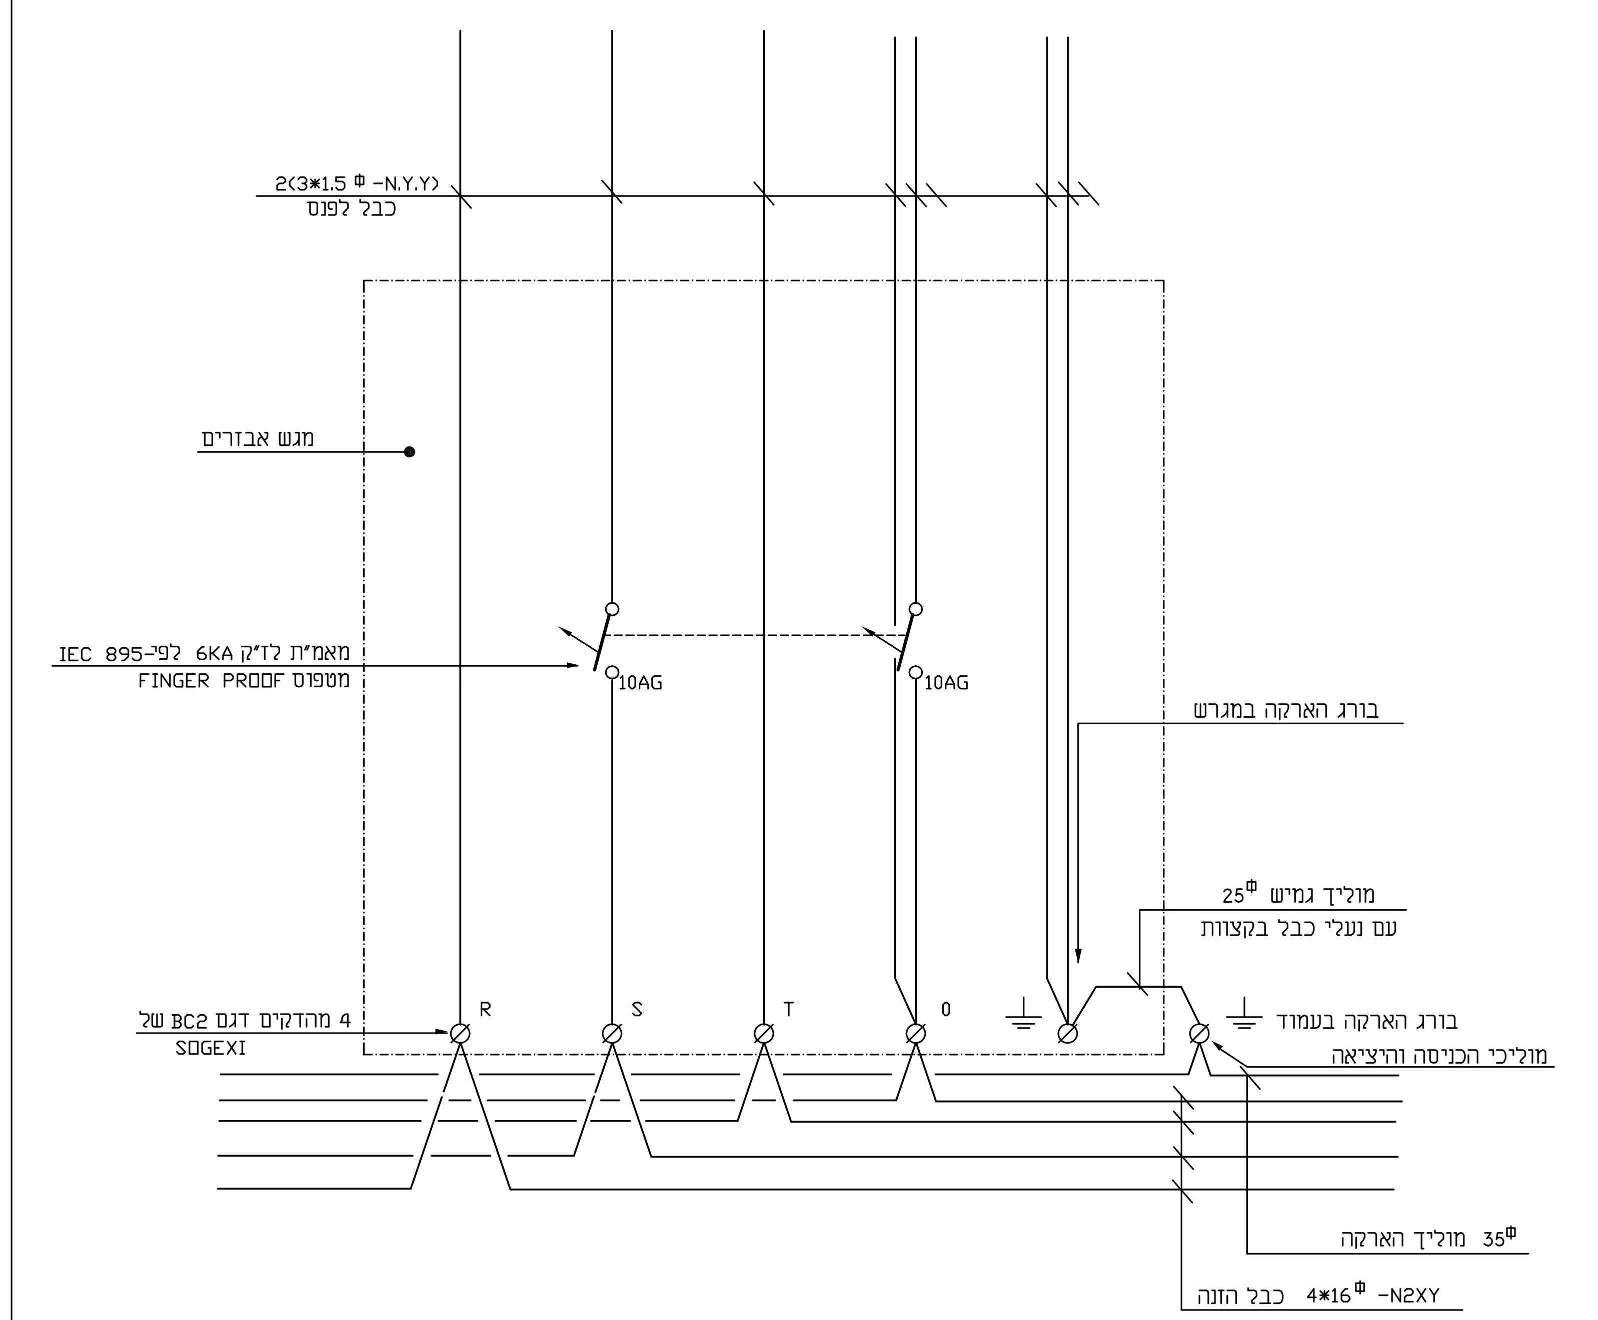

תרשים חבורים במגש אבזרים

אופן חיבור מוליך הארקה לעמודי תאורה

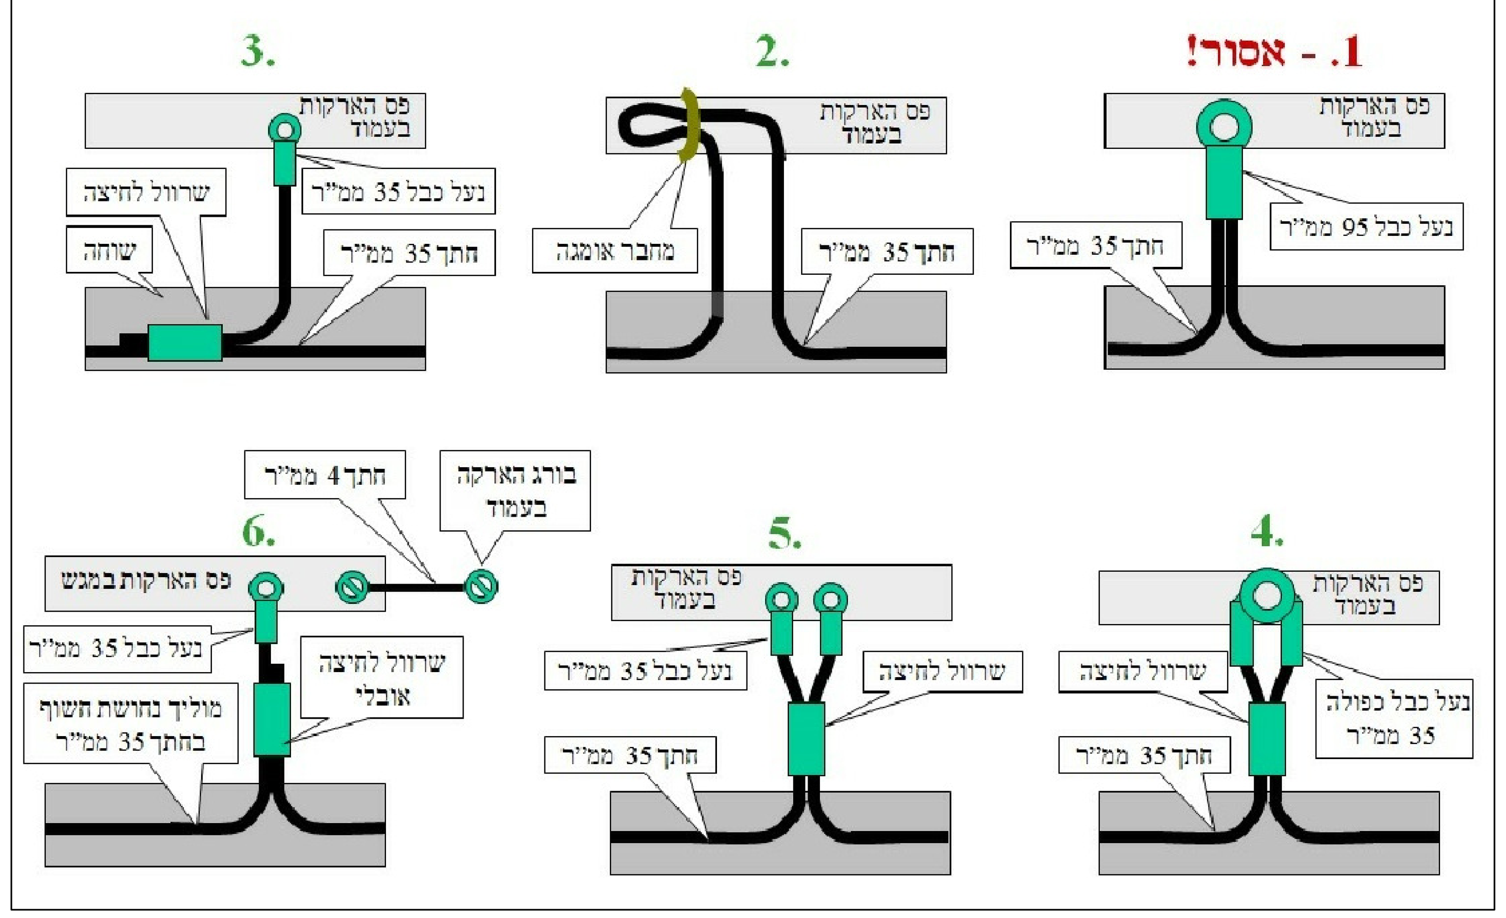

השנוי	מספר	תאריך	חתימה

לעיון ◯ חתימה ________ למכרז ◉ חתימה ________ לבצוע ◯ חתימה ________

שוהם - אזור תעשיה צפוני
המשך כביש 101
תכנית פרטים

מהדורה 0

עבודה מספר	תכנית מספר	קנה מידה	תוויו		תכנן		גרפי אנתון
4242	P	———	קובץ	2424-P	אישר		דן שרון
			קנ"מ	1=20	שרטט		נורית א.
					תאריך		26.2.17

דן שרון - א.ב. מתכננים בע"מ

חיפה 34569, רח' התשבי 9
טל. 04-8334474 פקס. 04-8336420
dansharon@dansharon.co.il

תל אביב 61251, ת"ד 25256
טל. 03-6233723/4 פקס. 03-6233700
yosi@abt.co.il

צמח, ד"נ עמק הירדן 15132
טל. 04-7700888 פקס. 04-7700890
ilan_y@abt.co.il