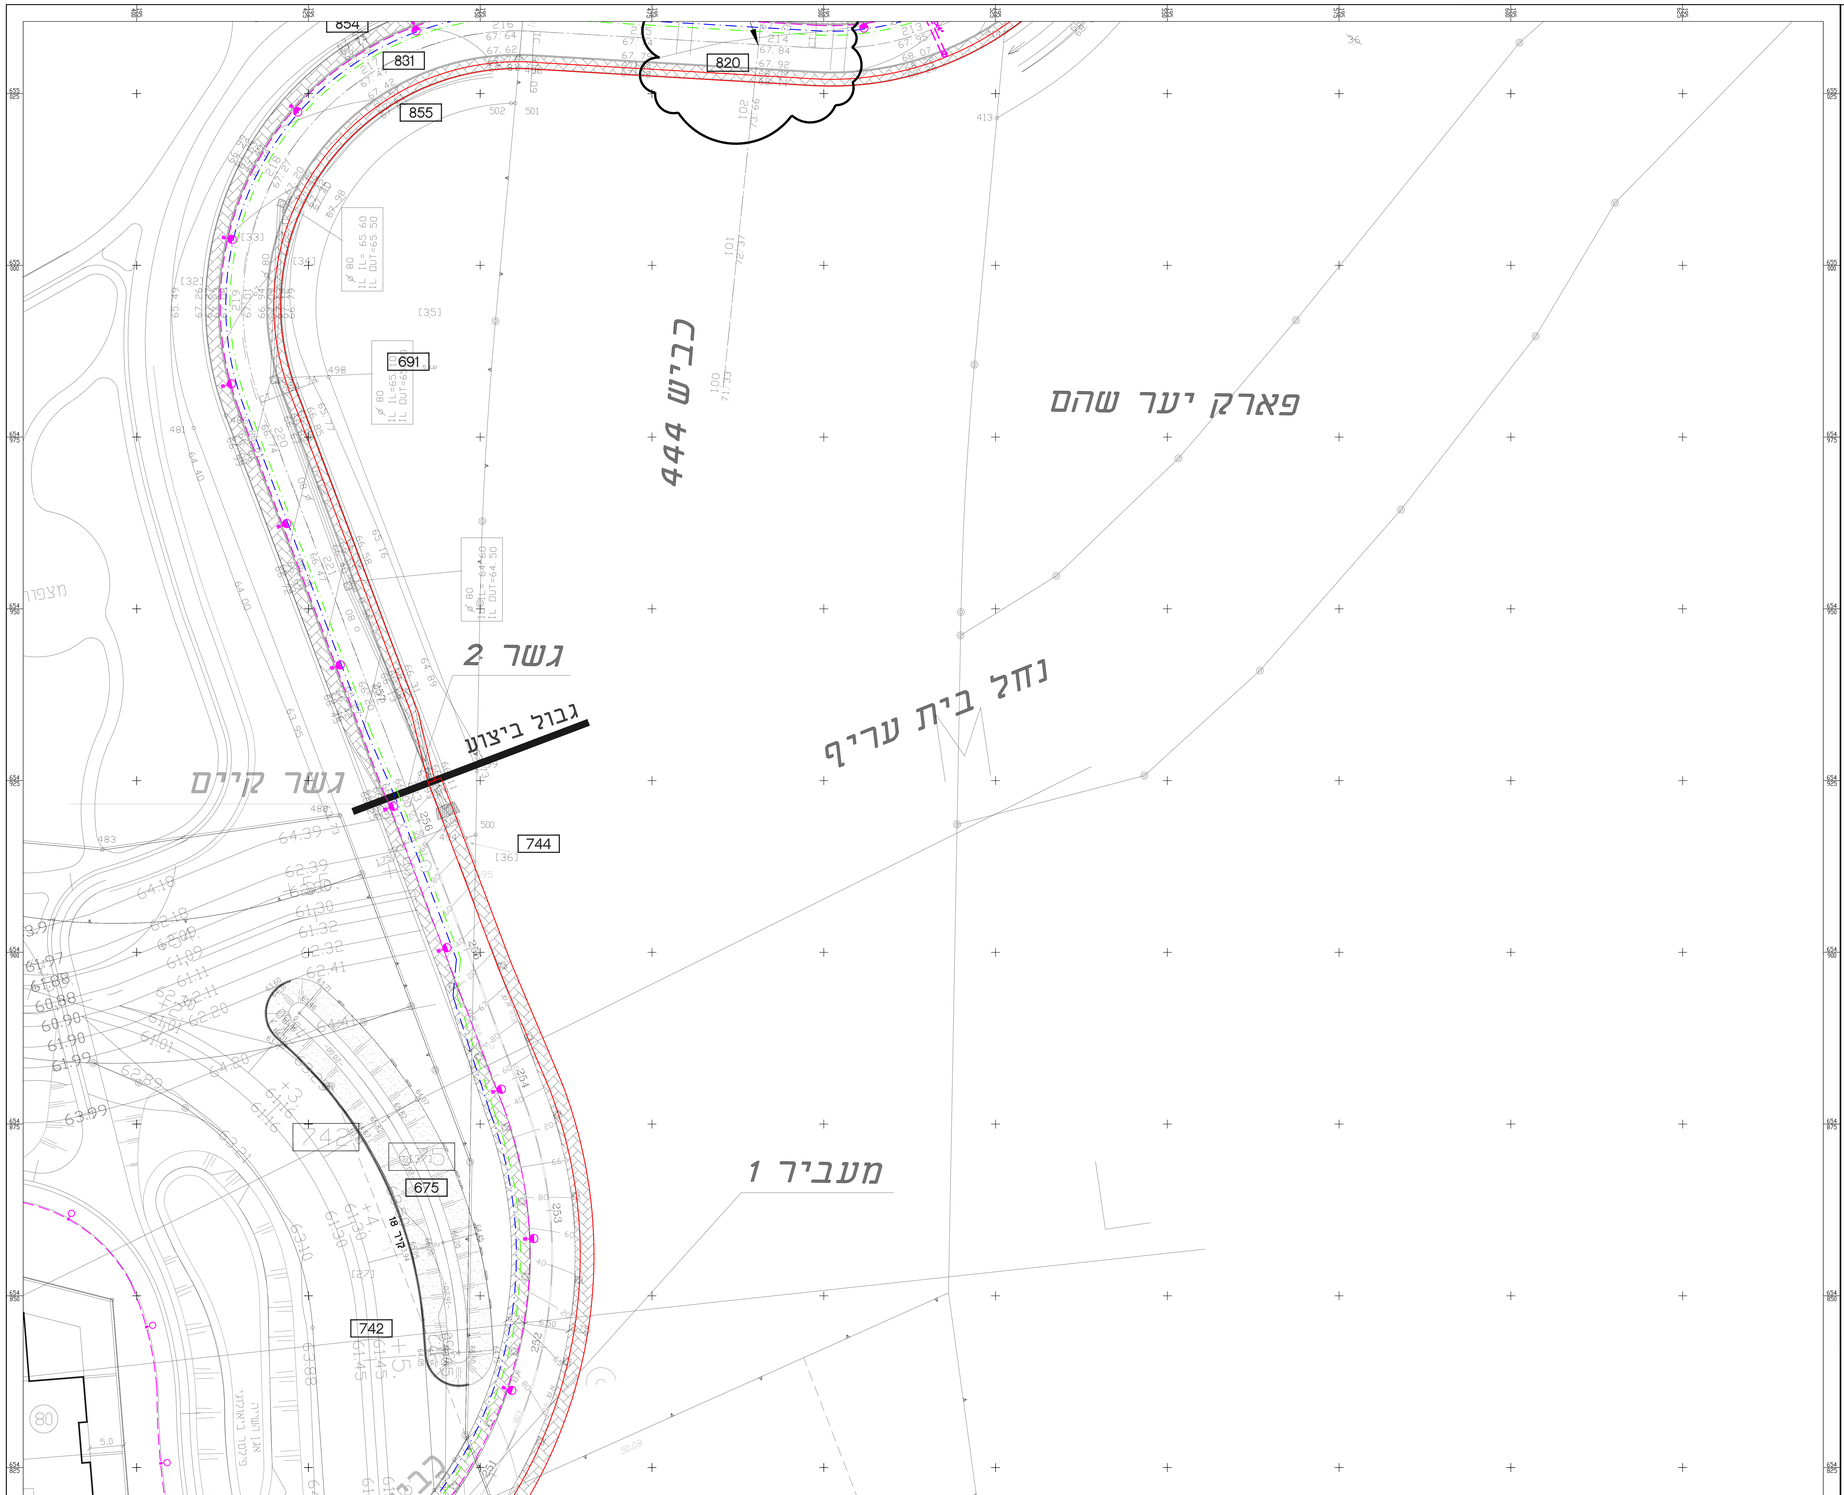

על המבצע לבקר את המידות ולהודיע למתכנן על כל טעות, סטיה, סתירה או אי התאמה בטרם המשך בעבודתו. המתכנן הינו הבעלים הבלעדי של תכנית זו ושל זכויות היוצרים בה. אין לעשות כל שימוש בתוכנית זו, ברעיונות האלמנים בה ללא אישור מראש ובכתב של המתכנן.

תפוצה

מהדורה:	תאור:	תאריך הוצאה:	מתכנן:	אדריכל:	קונסטרוקטור:	יועץ אחר:	מודד:
00		24.10.17					

מקרא:

- צד של כביל חשמל
- צד של צנרת ניקוז
- צד של צנרת טל"ג
- צד של צנרת תאורה
- מעבר מתחת למסעה לתח PVC-ø-2x6" 2x6" IL=+100
- מעבר מתחת למסעה לתאורה PVC-ø-2x4" 2x4" IL=+100
- מעבר מתחת למסעה לתקשורת PVC-ø-1x4" 1x4" IL=+100
- תא צרכן חלק מקבות ø80

מקרא לעמודי תאורה

2x75W	עמד 8 מ'	כל 24 מ'	כבש 1 (מתך 110-100) רוחב כבש 0.25 מ'
97W	עמד 8 מ'	כל 24 מ'	כבשים- 3,4,6 רוחב כבש 14.5,16 מ'
75W 25W	עמד 6 מ' +4 מ'	כל 24 מ'	כבשים- 1,2,5,10 רוחב כבש 21 מ' כפול צד/ הכבש
75W	עמד 6 מ'	כל 25 מ'	כבש 2 (מתך 256-255) (246-254 ניתן) רוחב כבש 12-10.25 מ'
75W	עמד 6 מ'	כל 26-22 מ'	כבשים- 7,8,9 רוחב כבש 10 מ'
25W	עמד 4 מ'	כל 20 מ'	שבילי אופנים מסביב לשכונה

מפתח גיליונות:

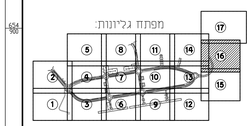

מהדורה	תאריך עדכון	עדכון
01	02.01.18	המכרז

המזמין:

החברה הכלכלית שוהם

שם הפרויקט:

שכונה כ"א שוהם הרחבה אזור צפון מזרחי

שם התוכנית:

תוואים עקרוניים חשמל, תאורה ותקשורת תאורת רחוב ושבילים גליון 16 מתוך 17

מס' התוכנית:	3984-01-16	תכנון: י. רפפורט	
לאישור	עיון	מכרז	לביצוע
קנ"מ: 1: 250	שרטט: אלן		
תאריך פרסום: 19.07.17	ביה"ד: י. רפפורט		

י. רפפורט מהנדס חשמל בע"מ
תכנון ייעוץ פיקוח
יוסי רפפורט
אירנה תמם
משרד: רח' אופנהיימר 5 רחובות
טל: 08-9315305 פקס: 08-9315307
מכתבים: ת.ד. 2446 רחובות 76123
EMAIL: OFFICE@YRAP.CO.IL