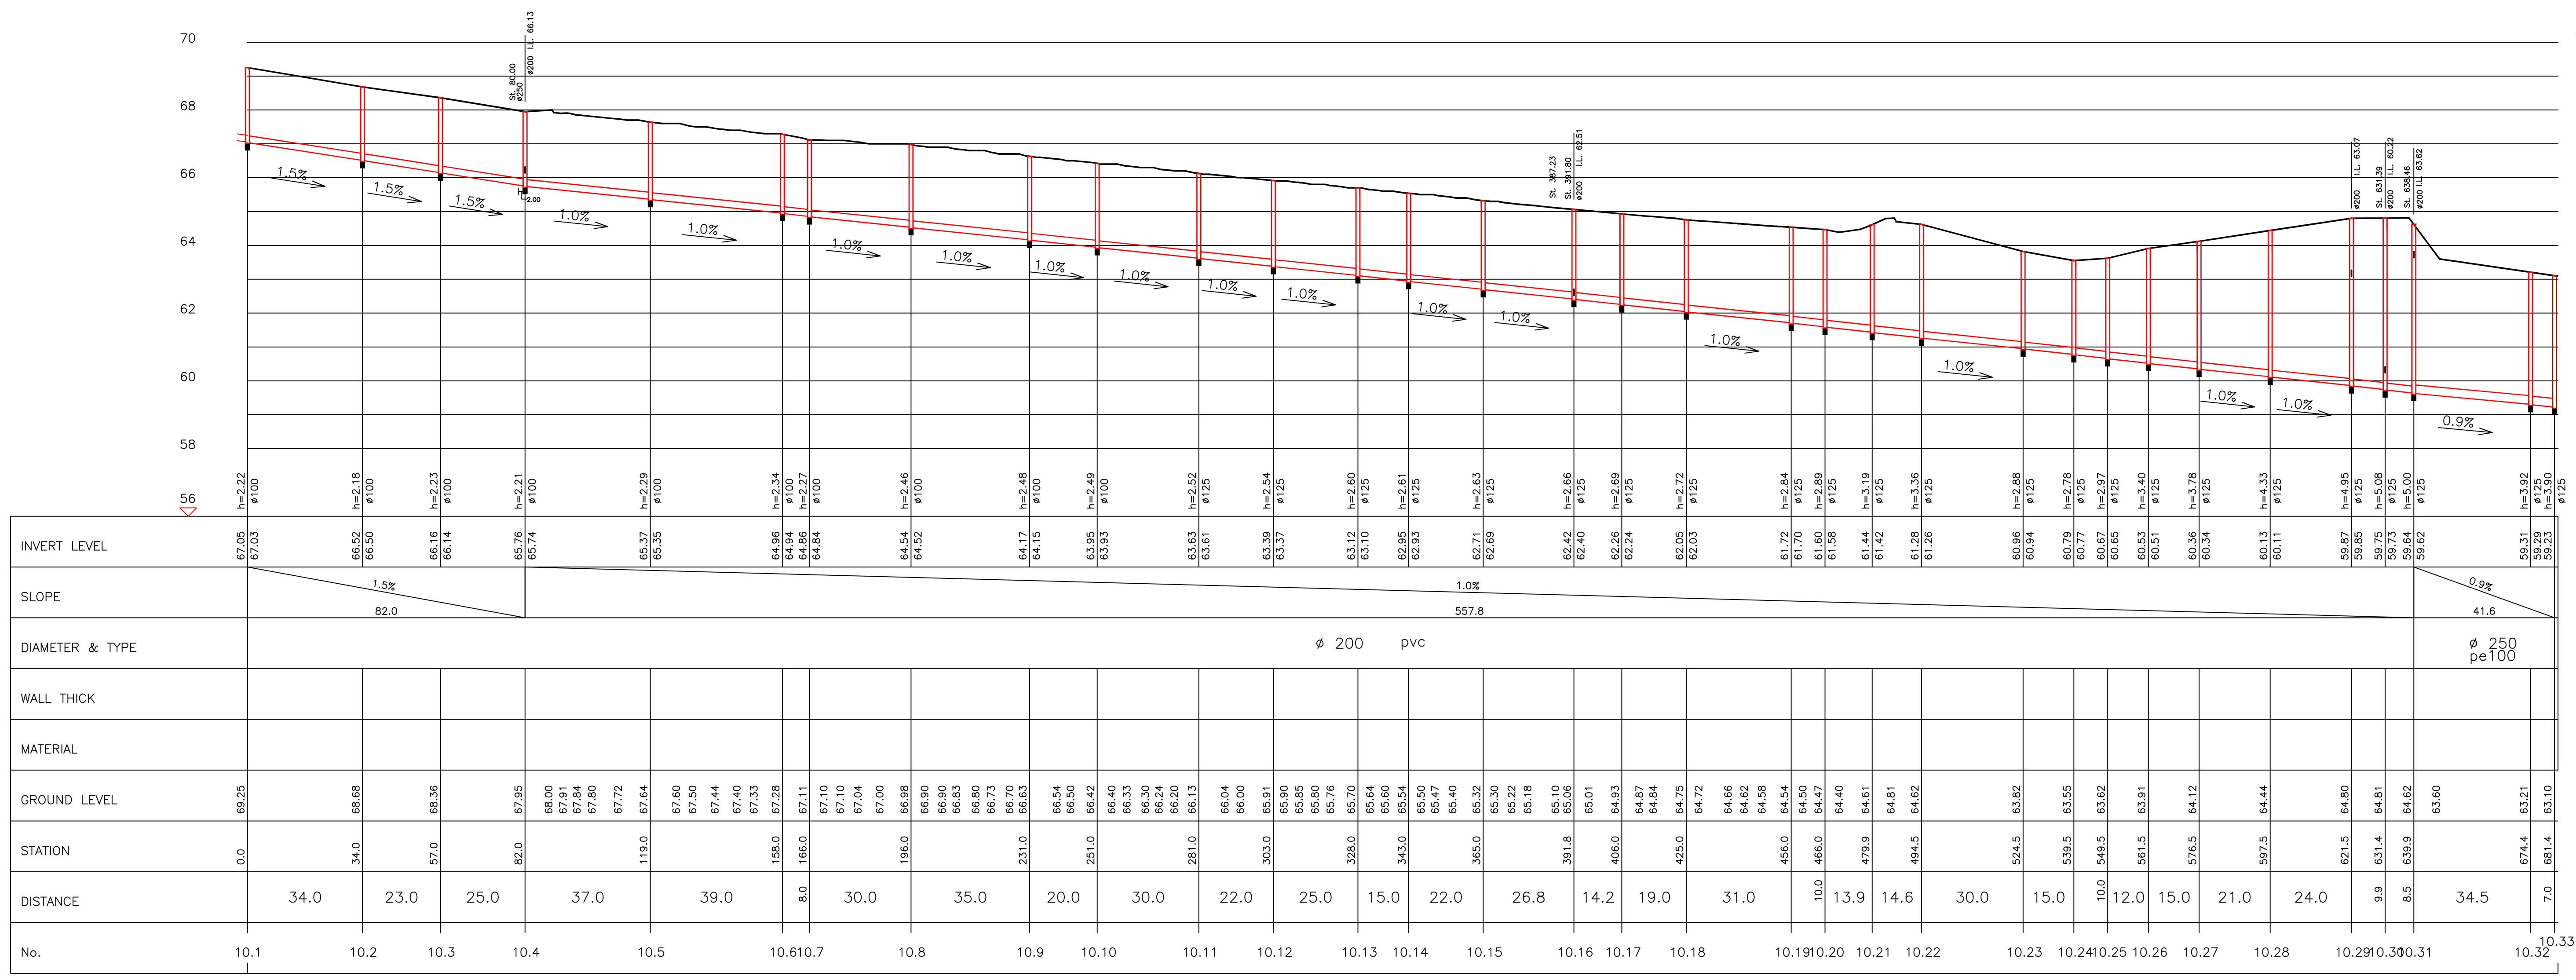

Pipeline 10 – 1:100/1:1000

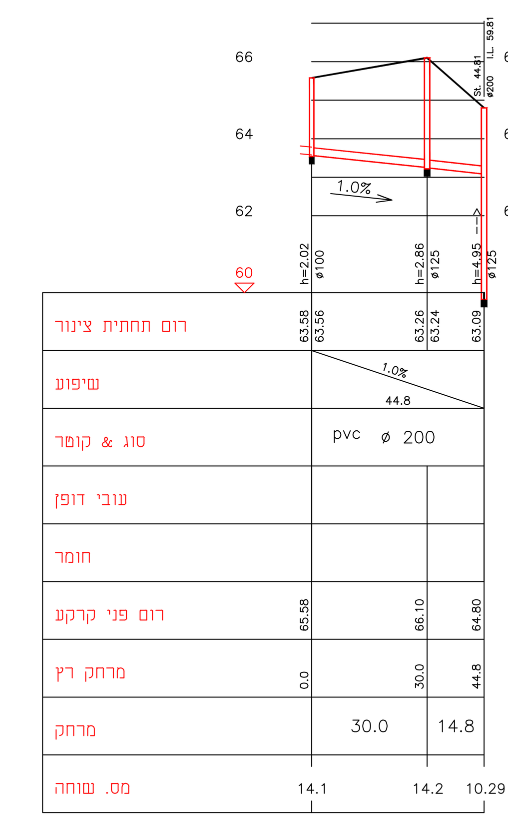

קו צינור: 14 – 1:100/1:1000

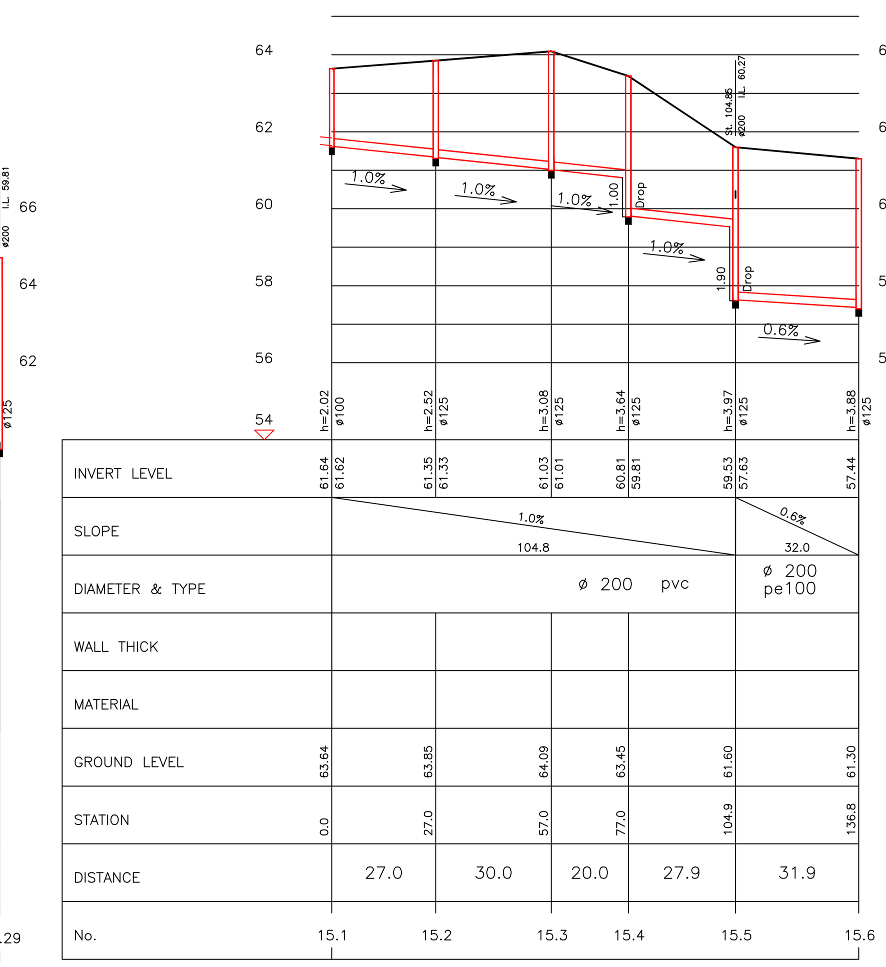

Pipeline 15 – 1:100/1:1000

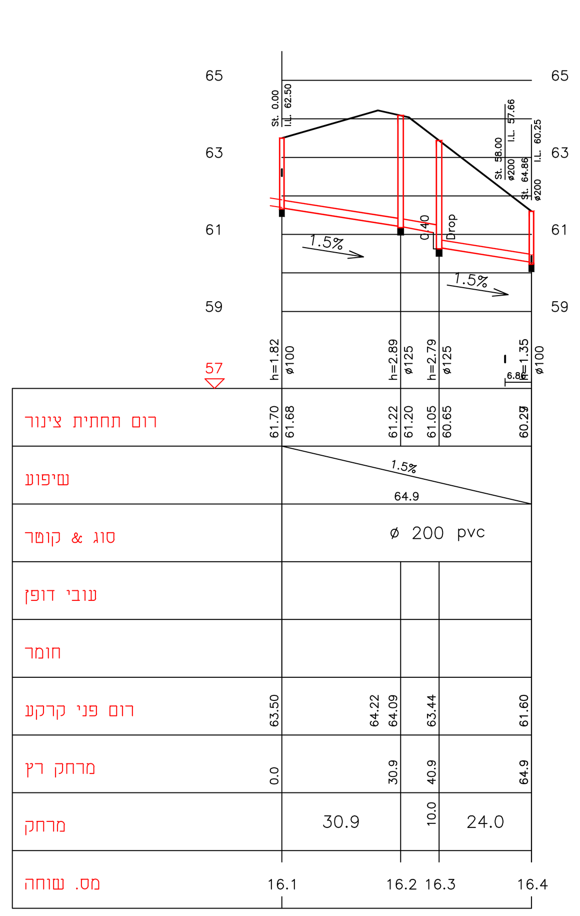

קו צינור: 16 – 1:100/1:1000

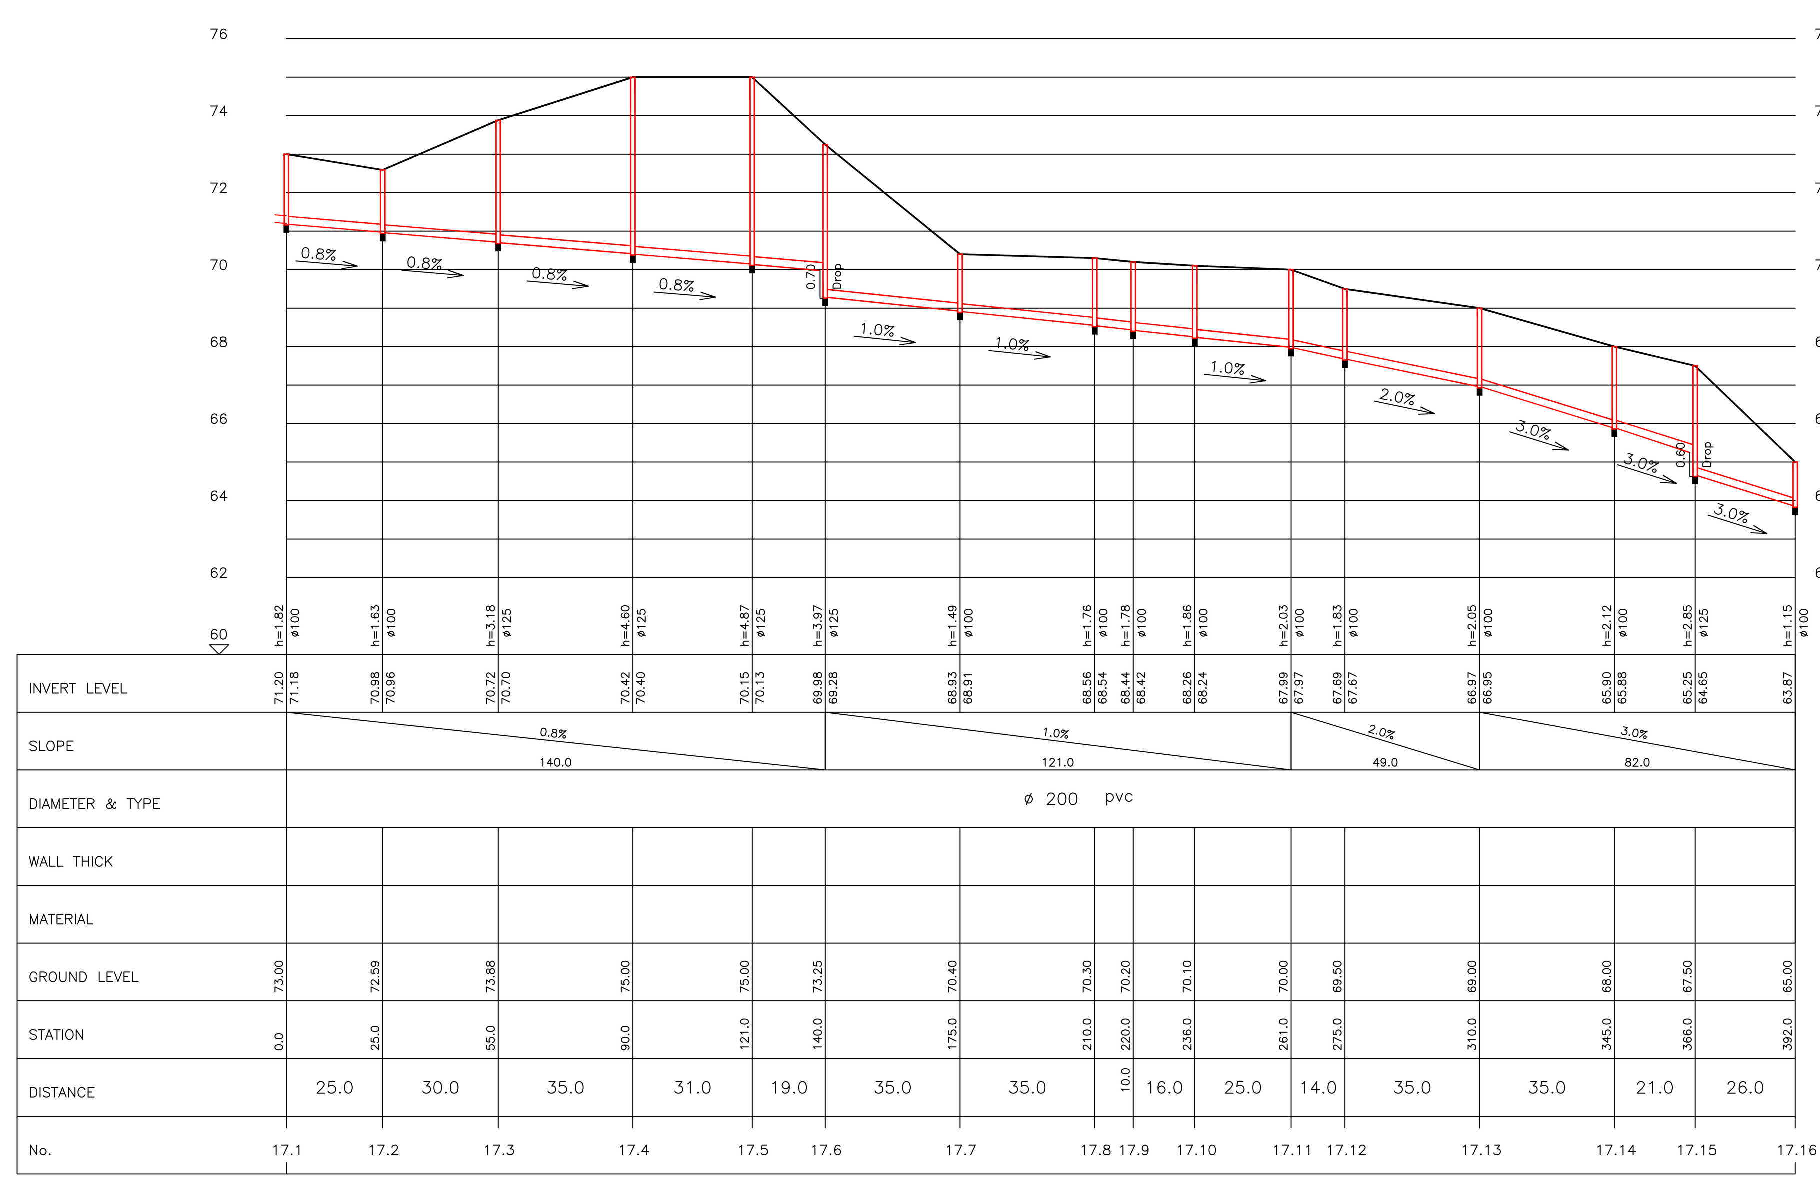

Pipeline 17 – 1:100/1:1000

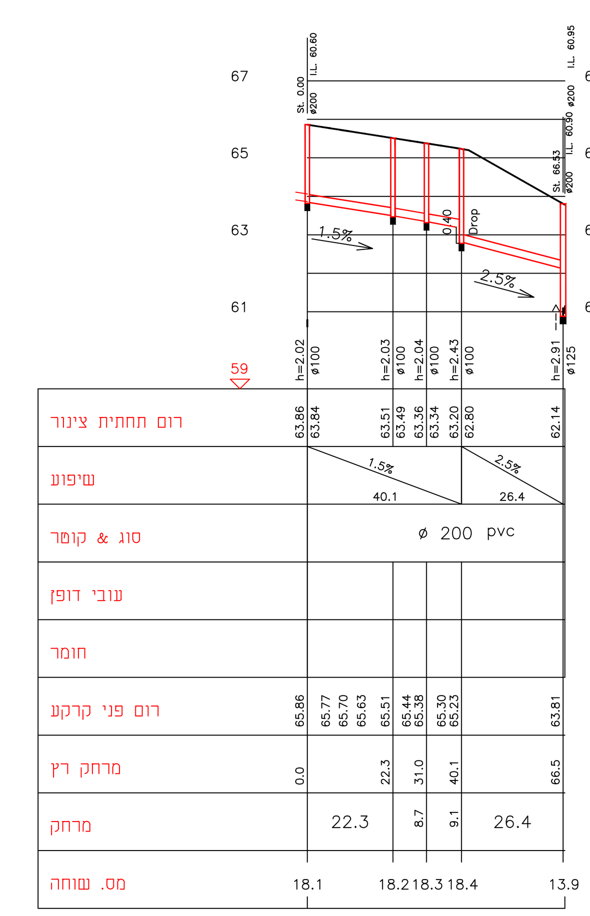

קו צינור: 18 – 1:100/1:1000

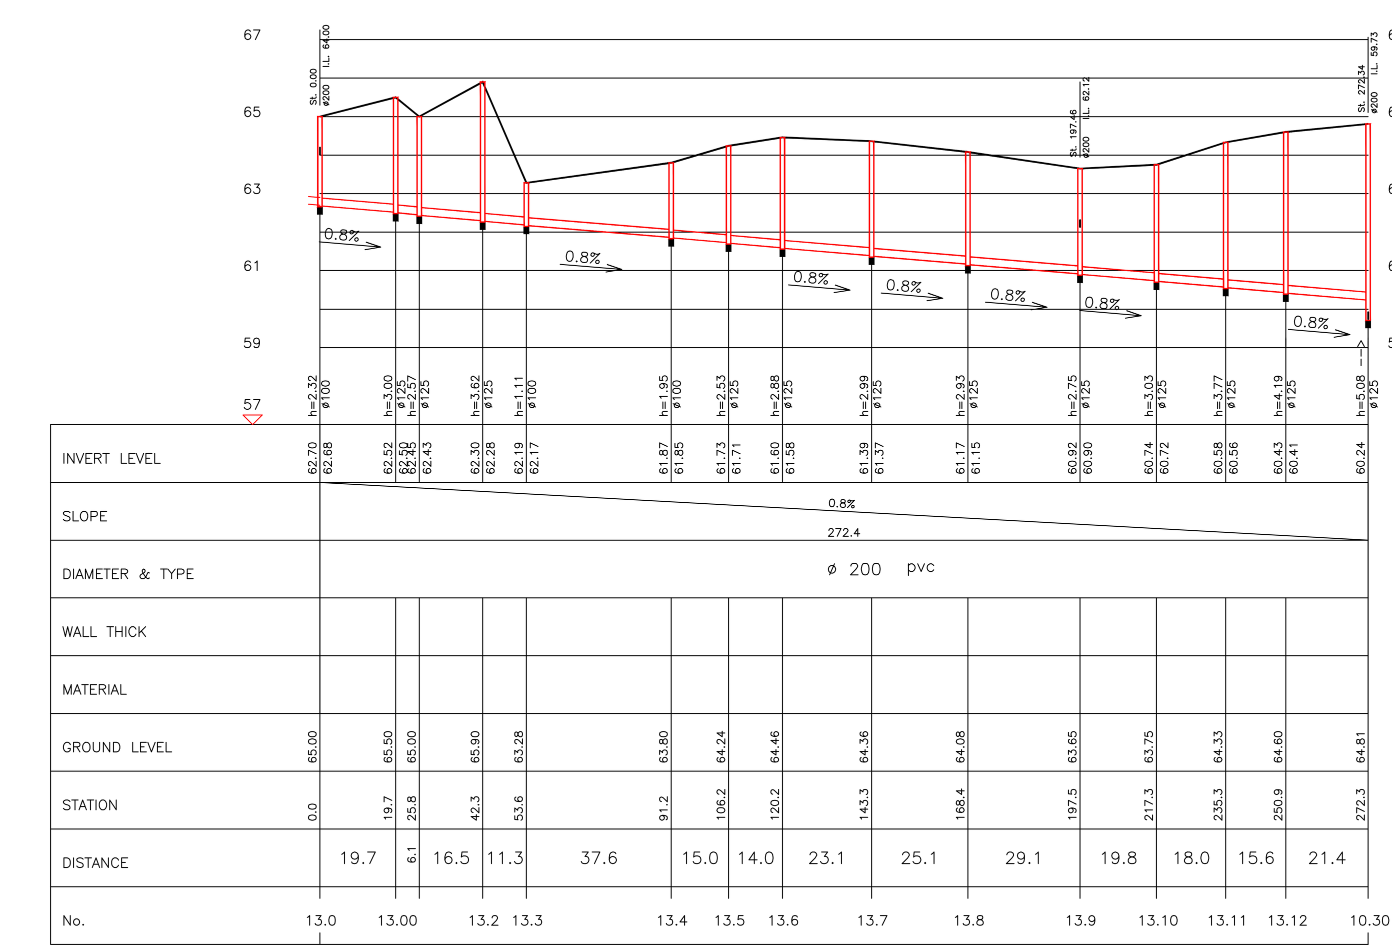

Pipeline 13 – 1:100/1:1000

שינוי מס.	מהות/נושא השינוי	תאריך	תכנן	אשר
1	עדכון חתך 10 13	06.11.17	יניב	

שינויים בתכנית

לעיון ○	למכרז ●	לבצוע ○	מהדורה / שינוי
תאריך	תאריך 26.12.17	תאריך	0

הוכן עבור:

החברה הכלכלית שוהם

ח.ג.מ מהנדסים יועצים ומתכננים (1980) בע"מ
הנדסה אזרחית, מים וסביבה
רח' גיבורי ישראל 7, בית אדר, א.ת. חדש פולג, נתניה 4250407
סניף דרום: ת.ד. 282 מדרשת בן-גוריון 8499000
Tel. +972-73-7903900 | hgm@hgm-eng.co.il
Fax. +972-9-8649805 | www.hgm-eng.co.il

שם המפעל: שוהם

שם הפרוייקט: שכונה כאי

נושא השרטוט:

חתכים לאורך קווי ביוב
גיליון 2 מתוך 2

	תכנן	שרטט	בקר	אשר	קנה המידה
שם	יניב	יניב	חגית ב.	ש. בדולח	1:100/1:1000
חתימה					

שם הקובץ: X:\PROJECT\05\05041\primary design\sections\05041-50.dwg

מספר השרטוט: 05041-51

מידות הגליון: 1400X900

מספר הפרוייקט: 05041