
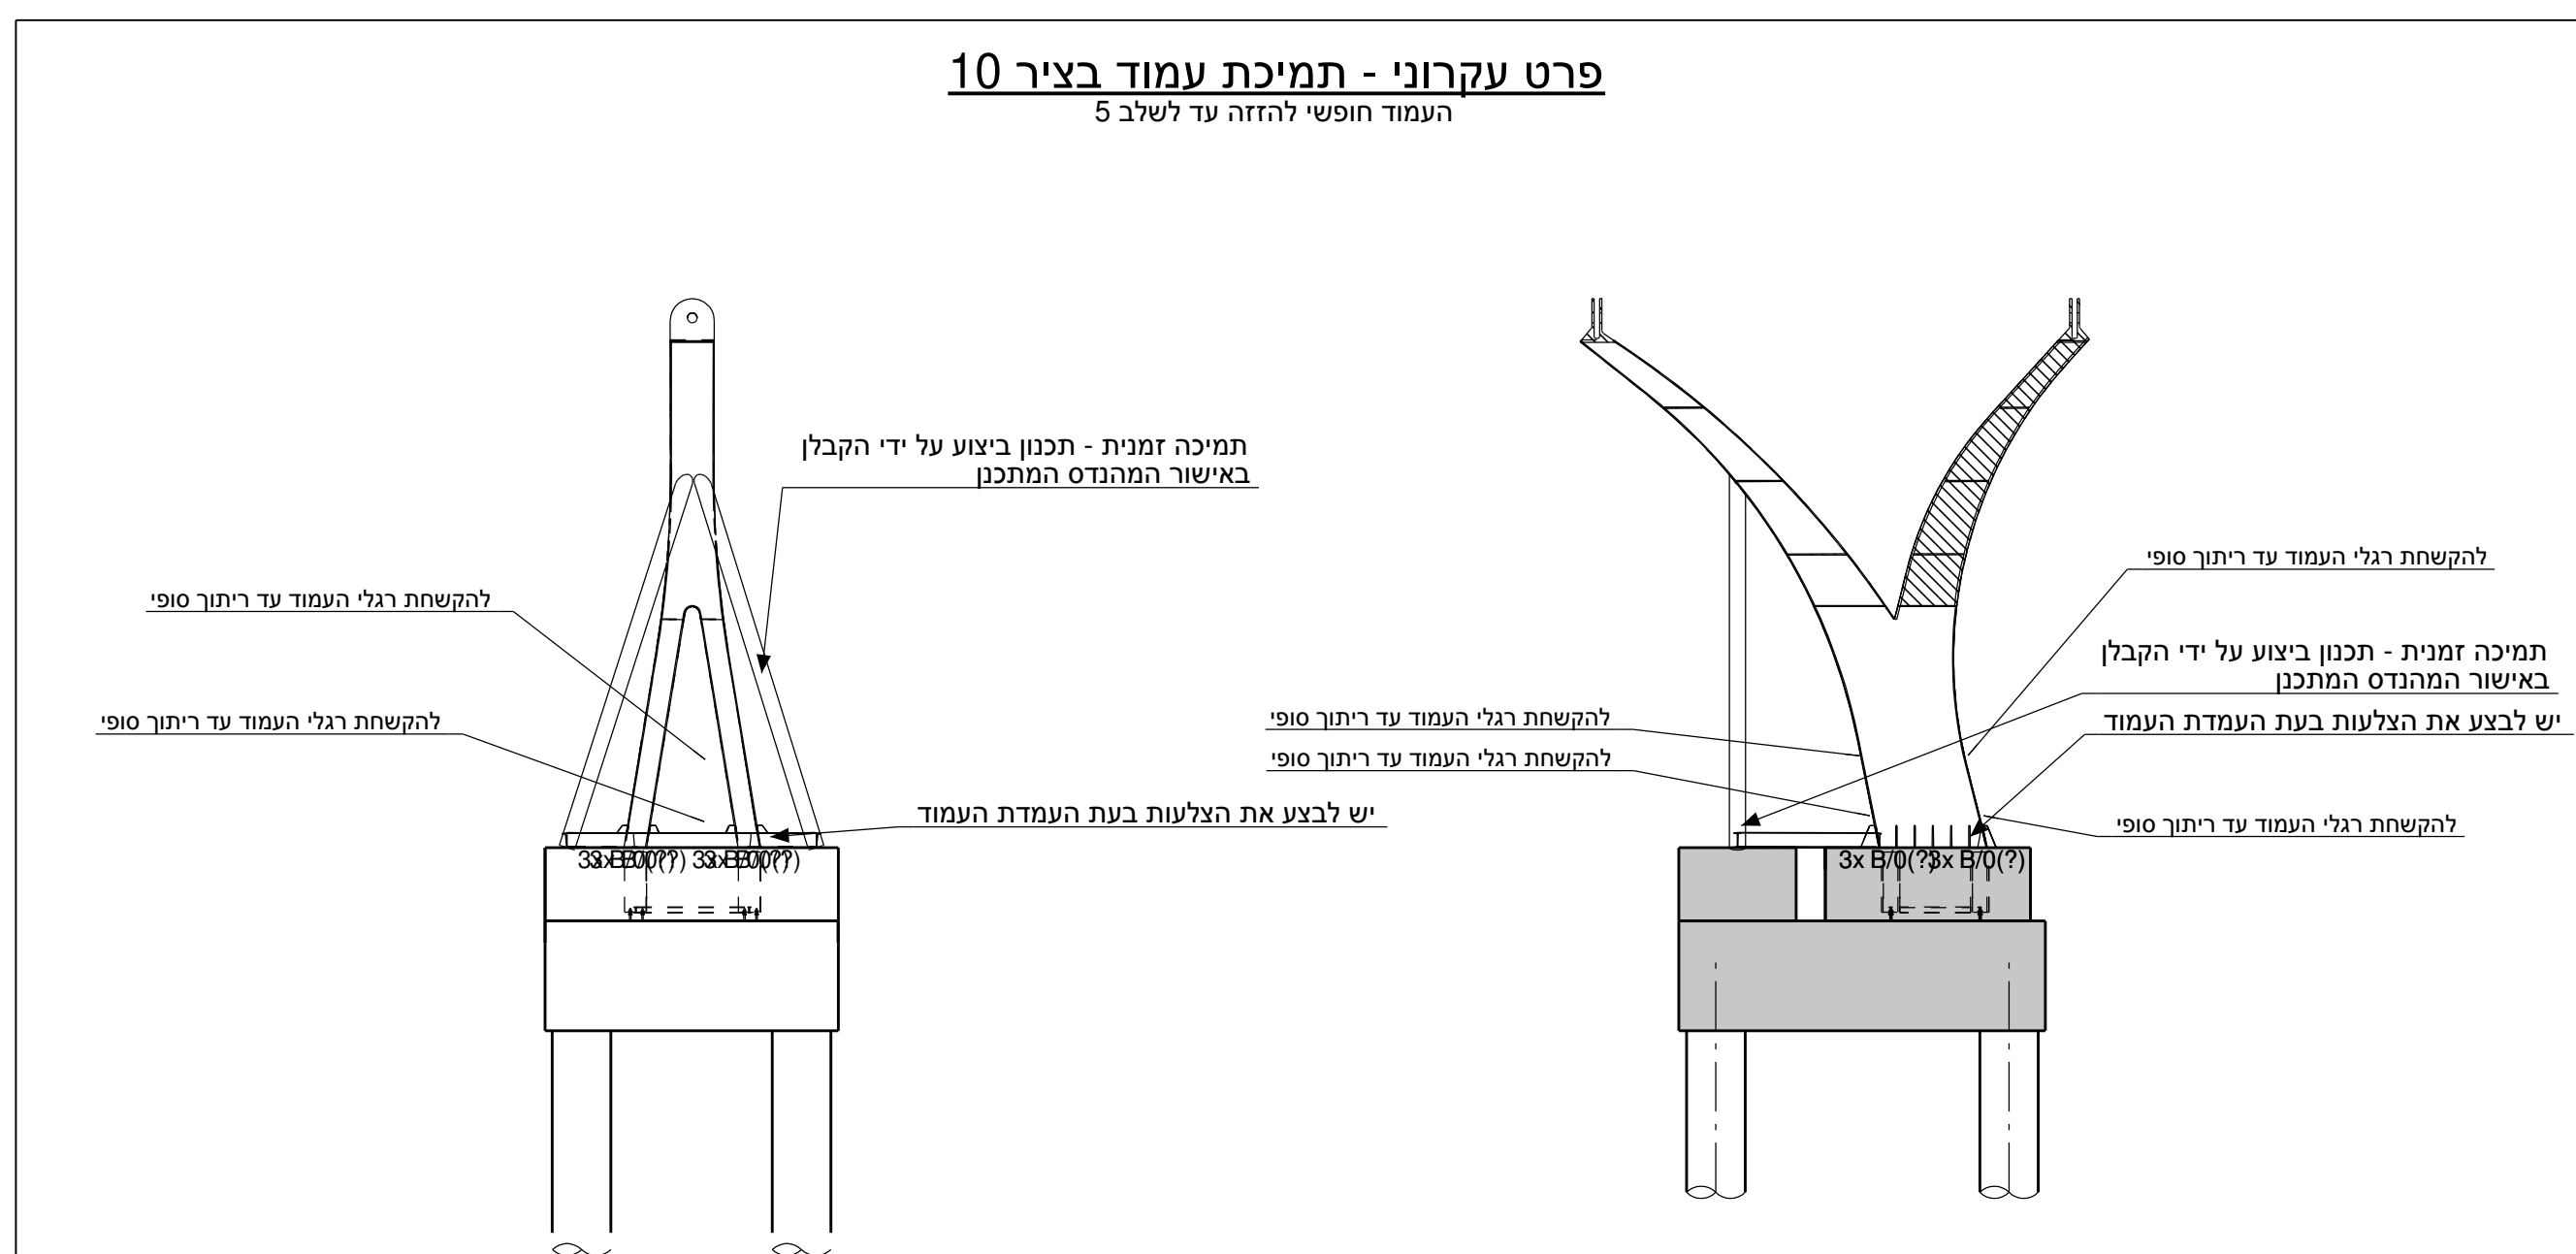
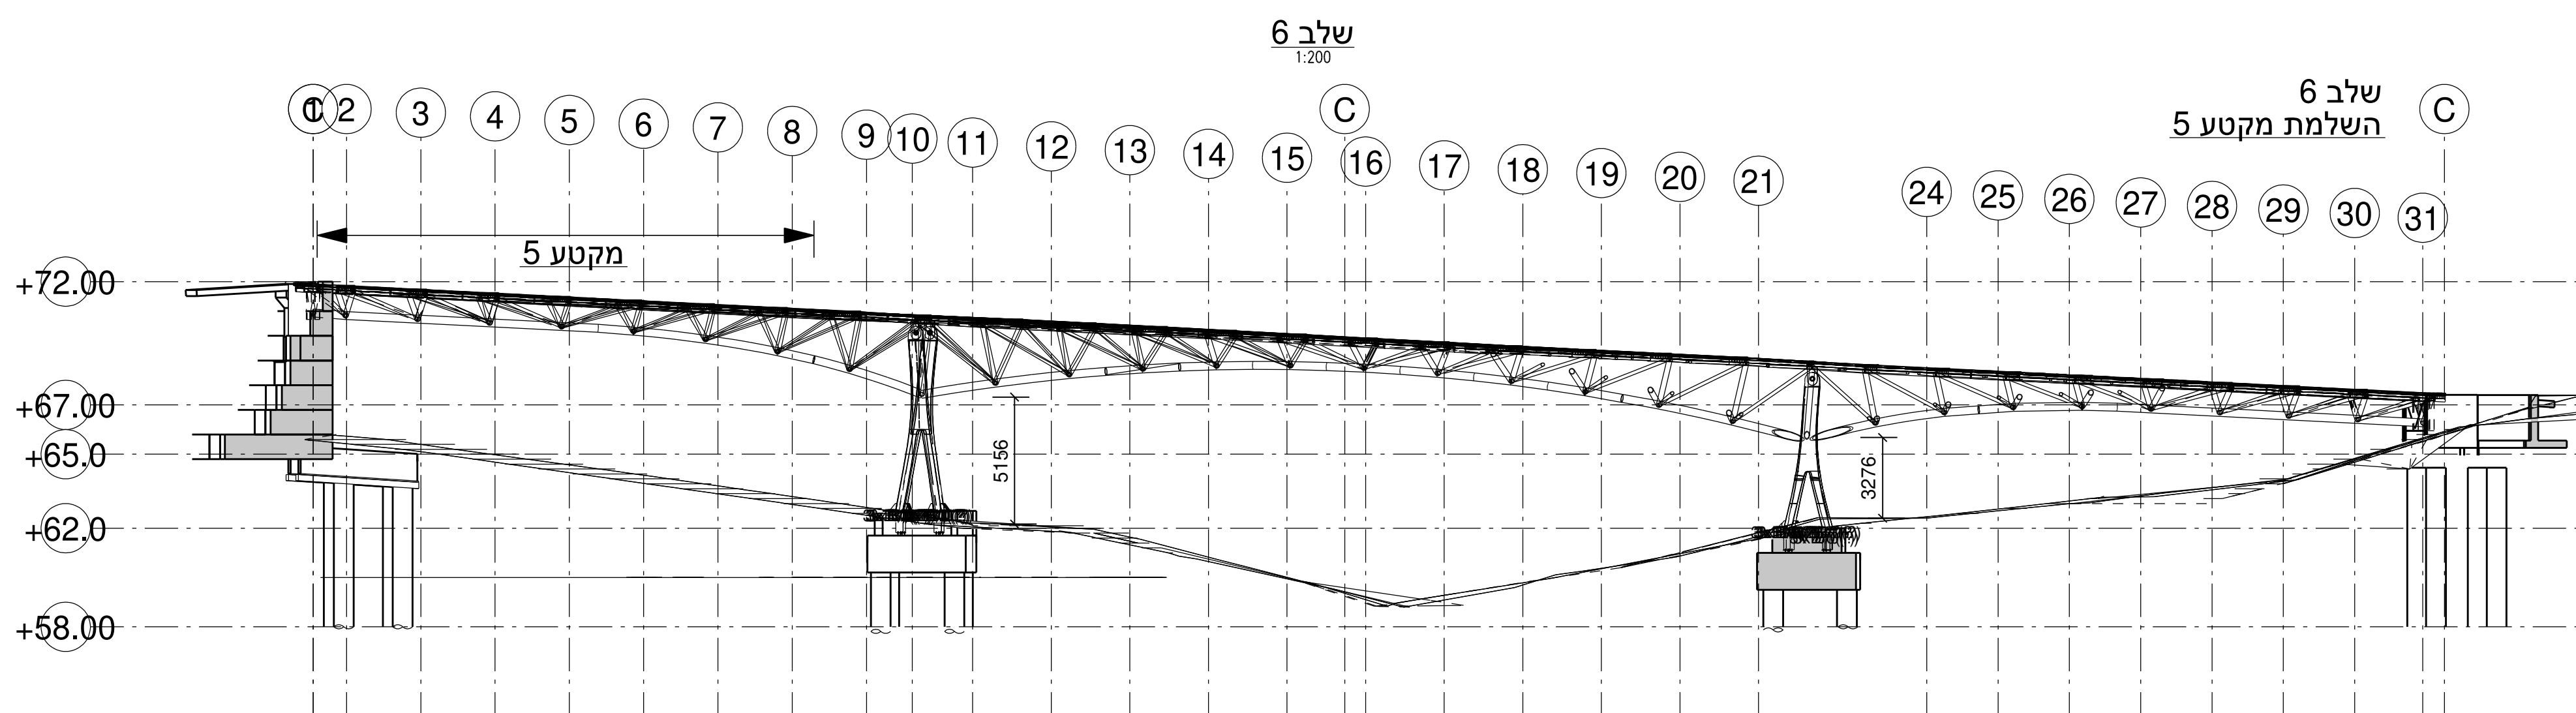
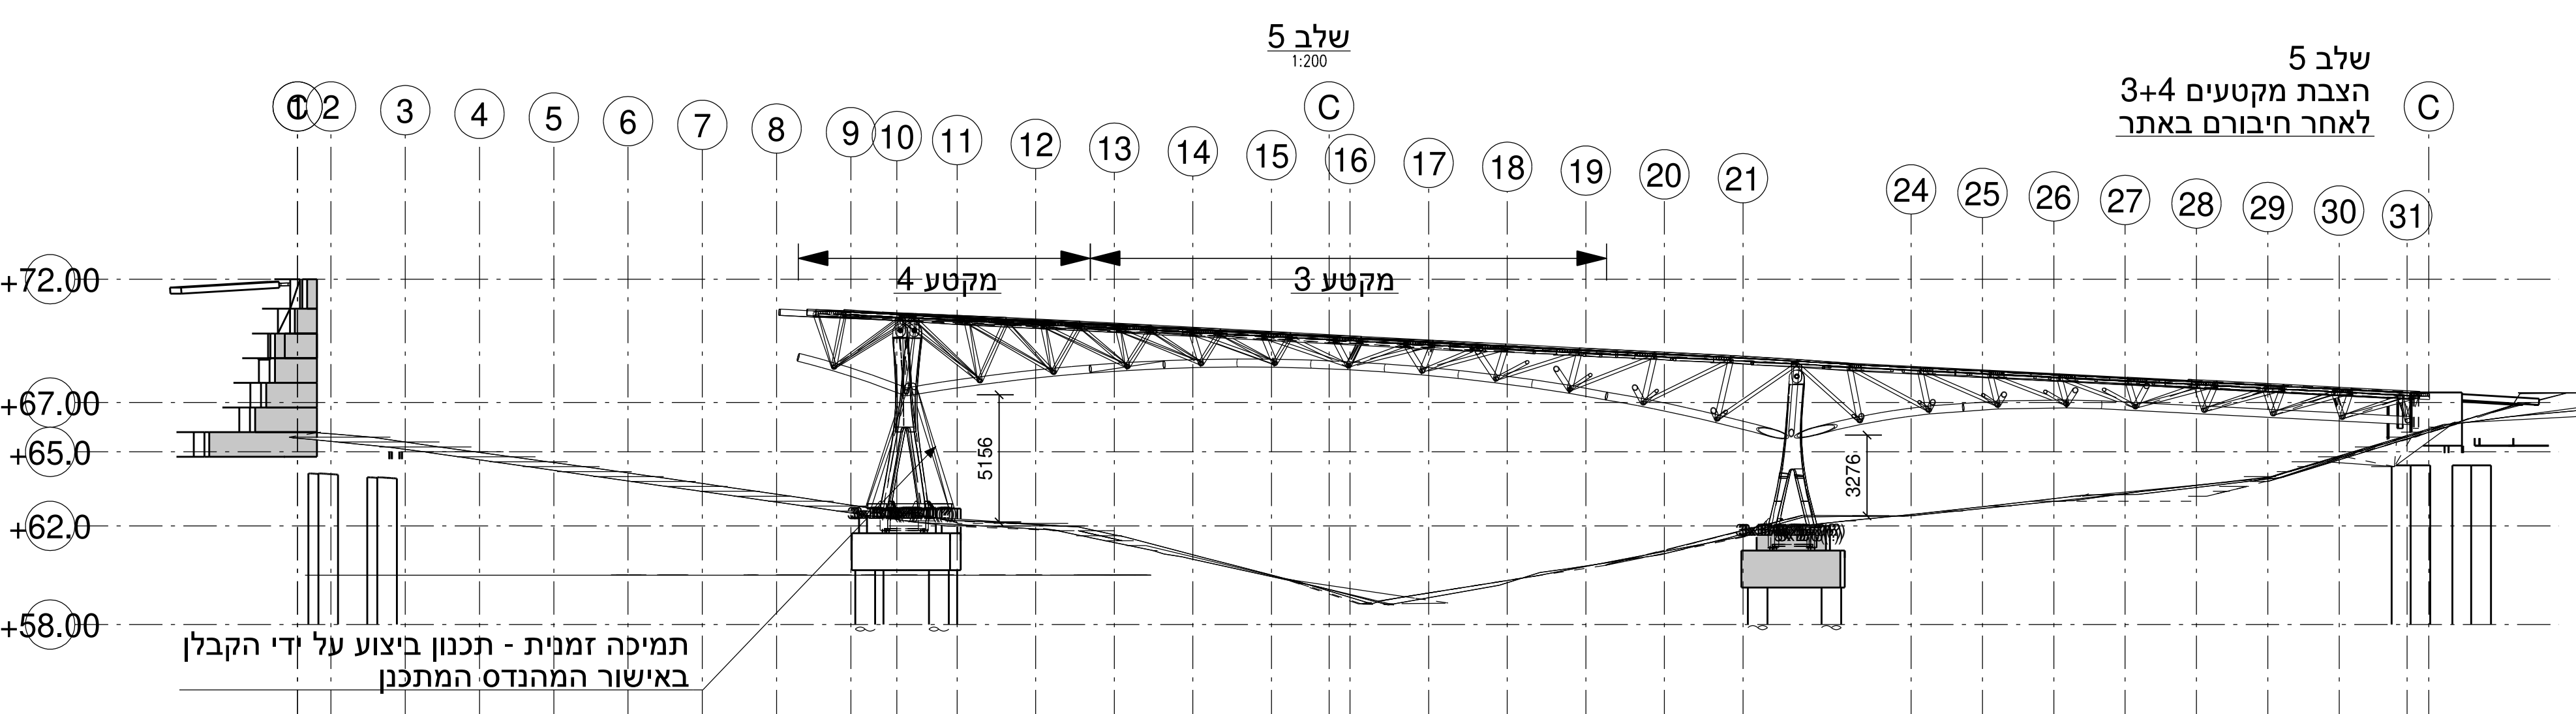
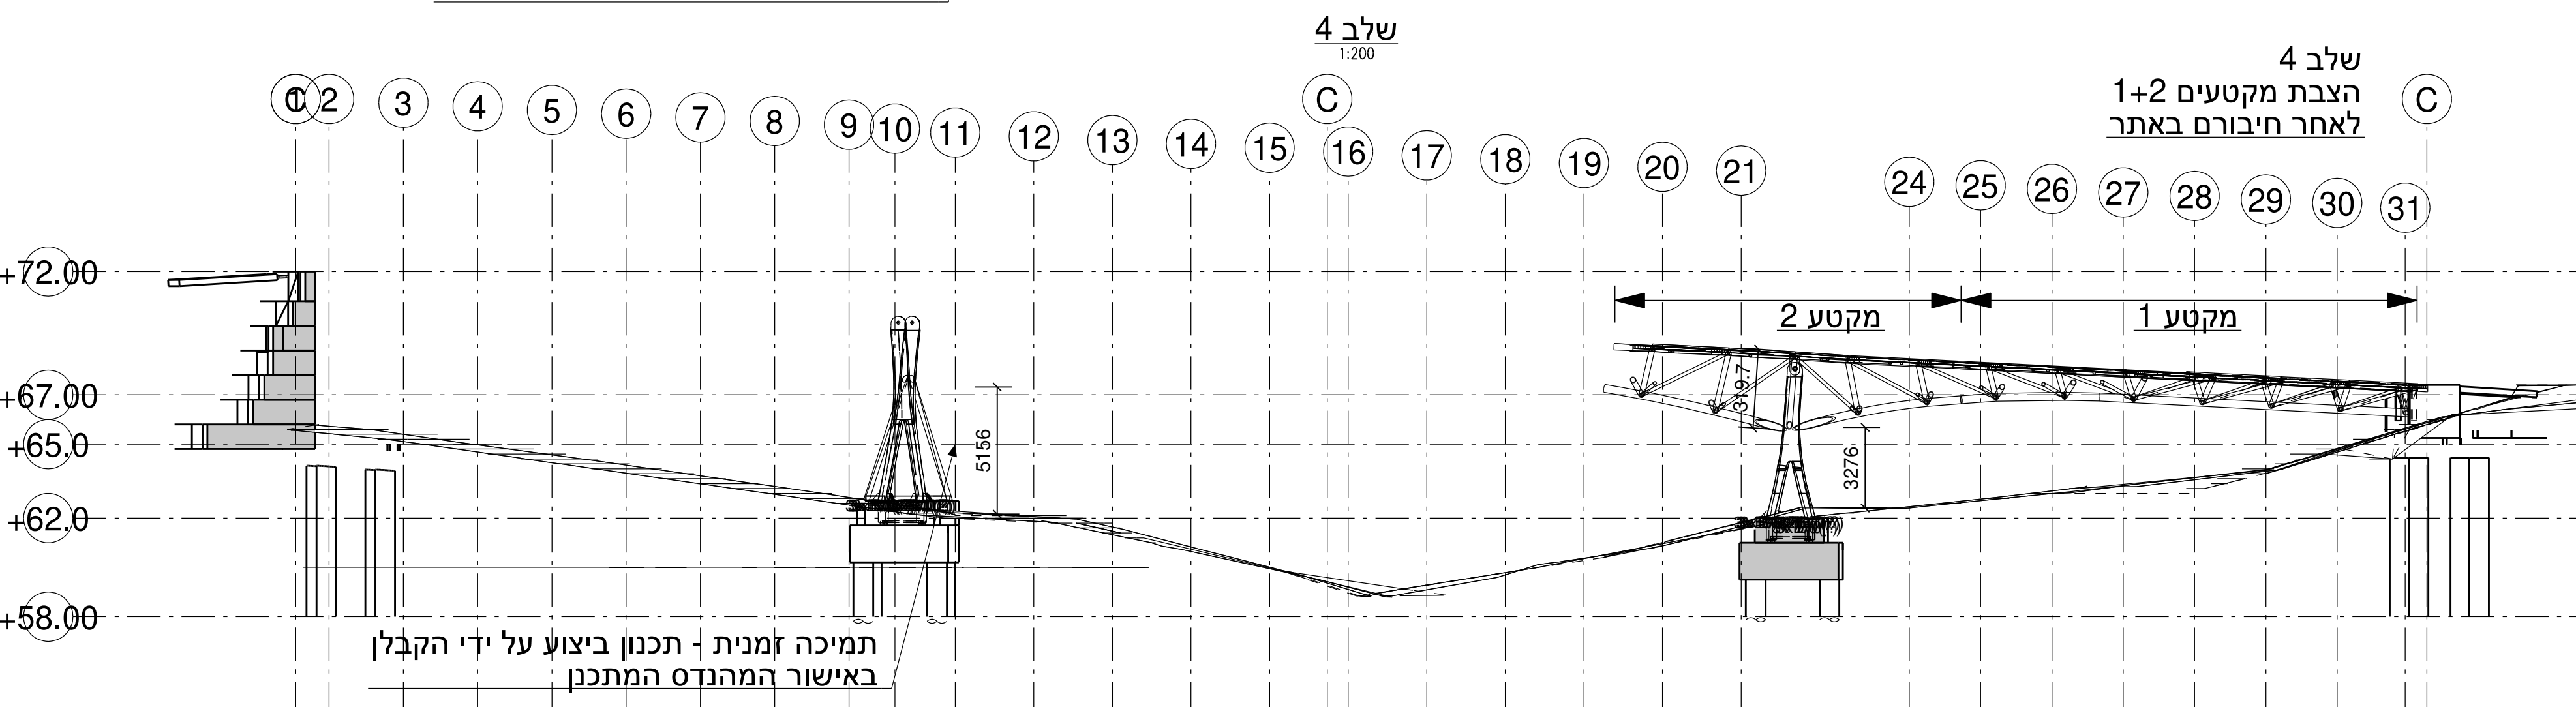
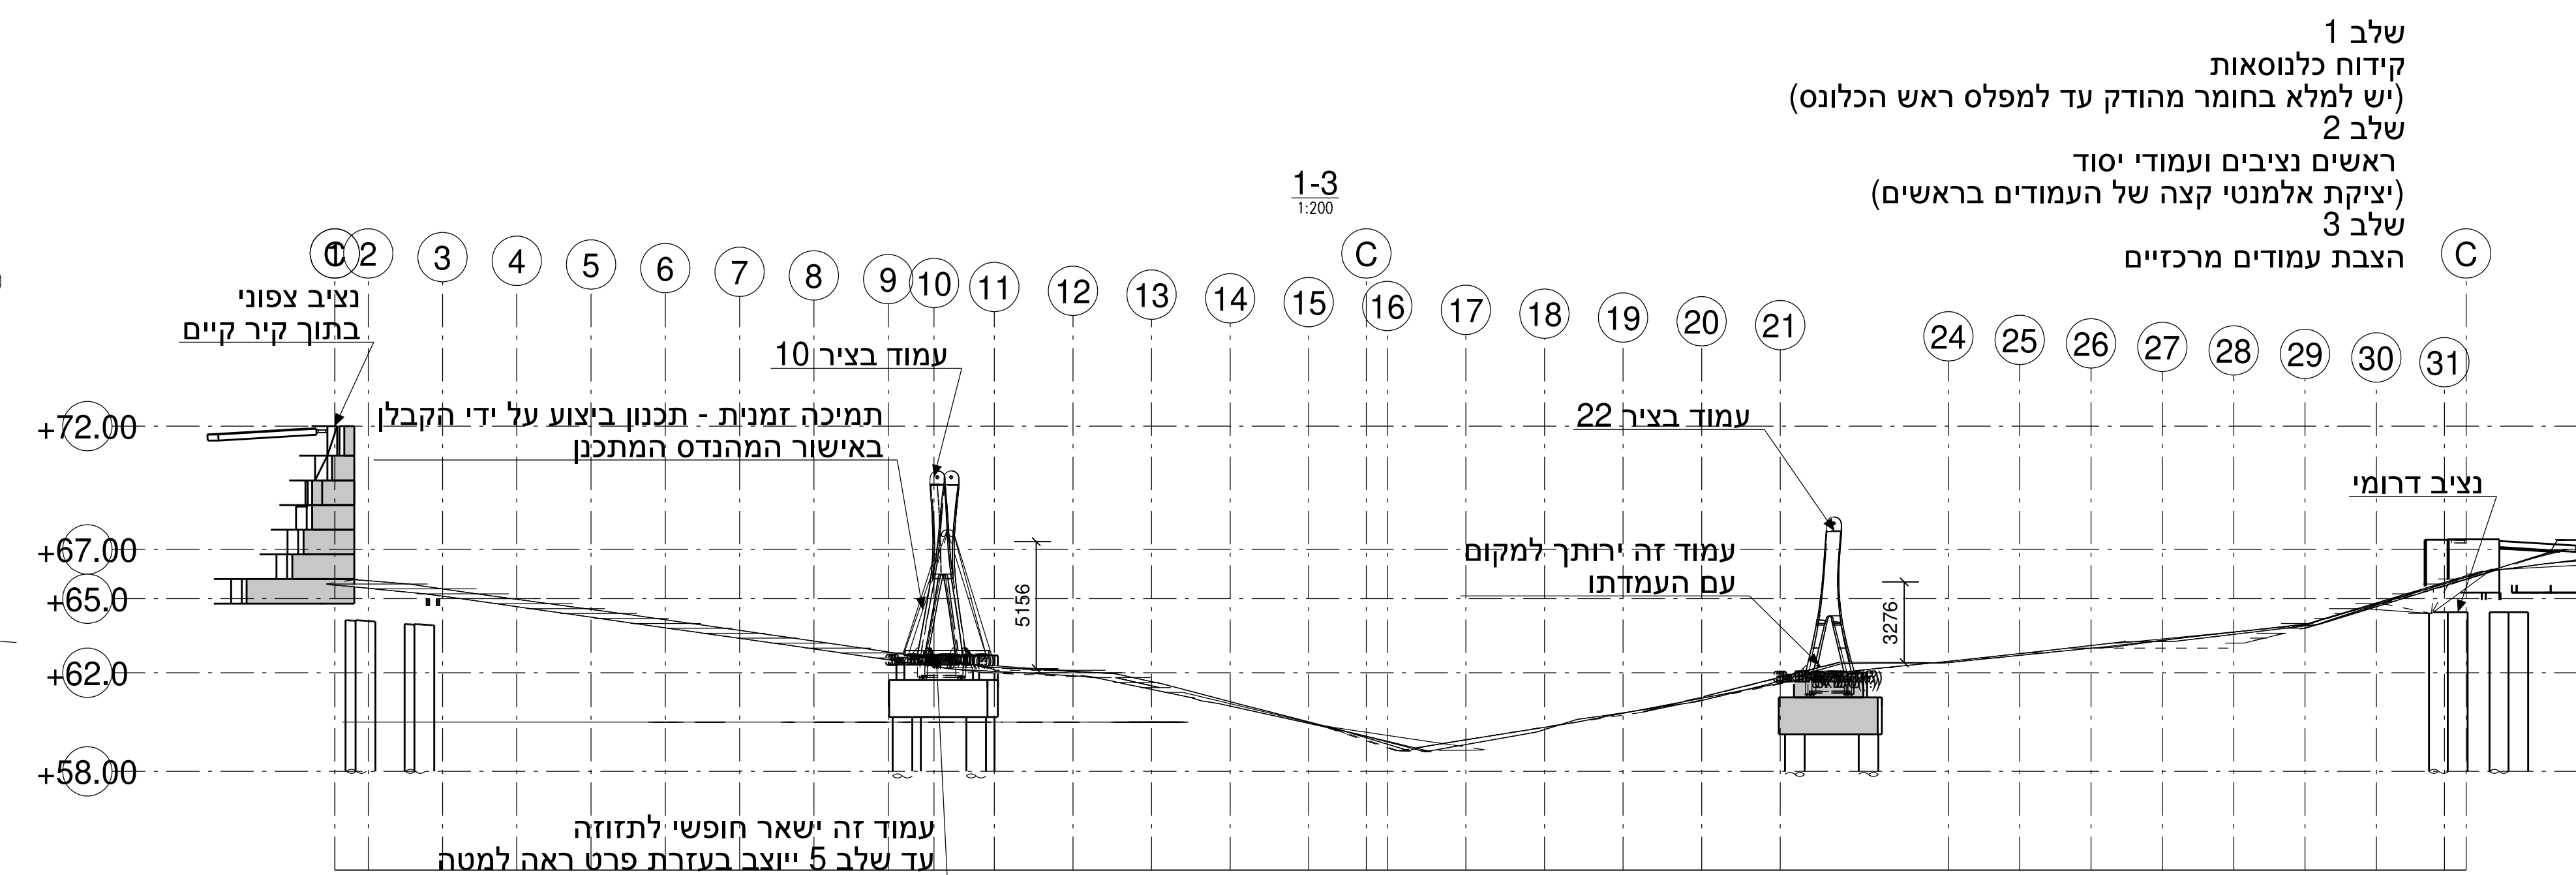


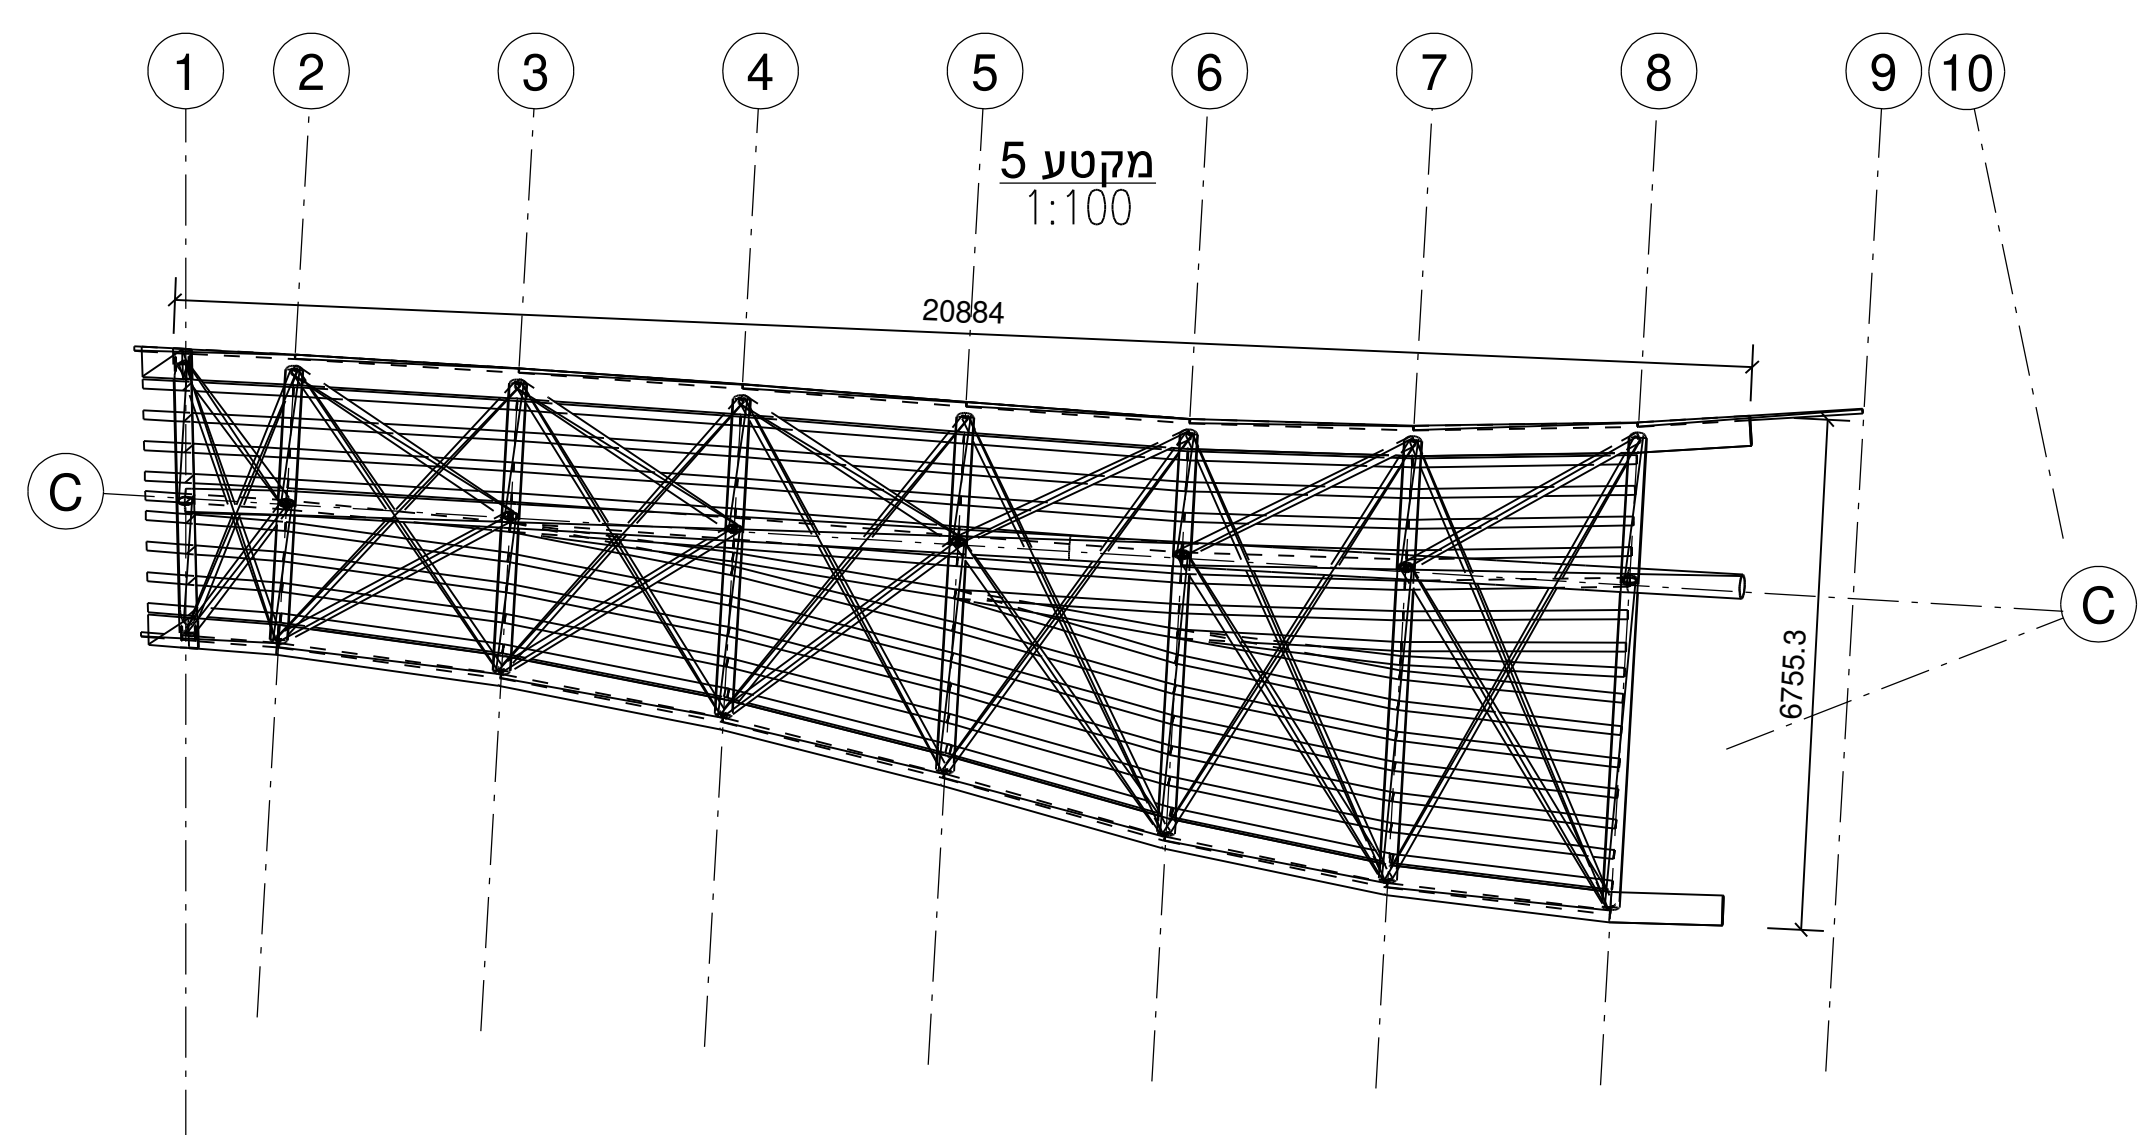

הערות שלי ביצוע
מדרג הנשר יותורם במפעל בחמישה חלקים לכל היותר כפי שמוצג בצד התכנית
חלקים 1+2 וחלקים 3+4 יותכנו אחד לשני לצד האתר בהתאמה לפני הנפה
נקודת החיבור בין שני מקטעים יהיה במרכז בין שני צירים
האלכסונים וקורות המדרג בין הצירים יותכנו במלואם בעת חיבור שני מקטעים
קורות השתת'ת לדק יורכבו לפני ההנפה

סימנים	
	עמוד ממשיך
	עמוד מפסיק
	עמוד מתחיל
	חתך מקומי

1. סוג הבטון ב-40 מ"מ, אלא אם צוין אחרת.
 2. כל הזיוין ברזל מצולע 5009 מוצלע רתיך
 3. יש לאטום את פני הבטון הבאים במגע עם הקרקע לפי מפרט
 4. חיפוי ורכיבי הבטון החשופים לפי אדריכל
 5. אביזרי חשמל, אינס', מיוזג אוויר וכו' ראה תכנית יועצים.

המבצע אחראי לבדיקת המידות ולהתאמתן במקום. על המבצע לבקר את כל המידות ועל כל אי התאמה יש להודיע למתכנן לפני הביצוע. אין לקבוע מידות ניי מדידה בתכנית. אין לבצע ללא היתר בניה מתאים ותקף ו/או על פי תכנית שאינה מסומנת כתכנית לביצוע.

[illegible][illegible]

BR04 שהם שכונה כ"א

חברה כלכלית שהם

אדריכלות

KSM

תאריך זכייה 04.06.2019	שם התכנית תכנית שלבי ביצוע תכנית תבניות	
שילוח חסי' 	מספר התכנית 869BR04-22-17	שם קובץ 869BR06
C	אשרור רוקח יצחק	תכנו ידידיה
מזה הנהיג 1:100 1:200	לעיון בעד אשרור  	לעיון לאשרור 

רוקח & אשכנזי
מהנדסים יועצים בע"מ

E-MAIL: RA-ENG.COM ת"ד 52 בורלא א"א
03-6995808 :פקס 03-6994427 :טל

WWW.RA-ENG.COM