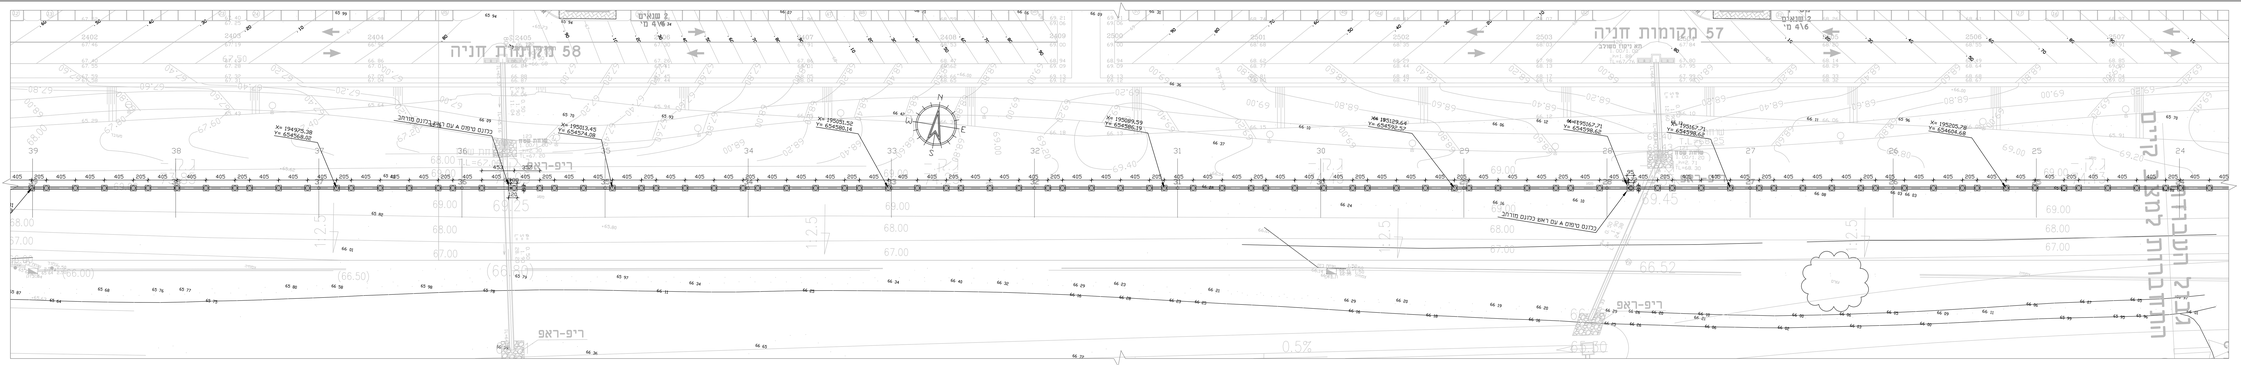
58 מקומות חניה
57 מקומות חניה
ריף-ראס
כניסה רמפה A עם ראש כיכון מדורג
כניסה רמפה A עם ראש כיכון מדורג
כניסה רמפה A עם ראש כיכון מדורג
כניסה רמפה A עם ראש כיכון מדורג
2 מנהרות
L=416 מ'
מבנה אדריכלי
מבנה הנדסי
מבנה מתועש
מבנה קיים
חתך מנסרי
1. סוג הבטון ב-30 מינ'. אלא אם צויין אחרת.
2. ריחוף: כולל עוגל (ראה בכולל מתכלה) רחוב 5-4000 (גא).
כולל מתכלה רחוב 5-5000 (גא).
3. אי-הזזי: חשמל אינטי. מיזוג אויר וכו' ראה תכנית יועצים.
הסכם אחיד לבניית תוכניות והתאמתן למסמכי עץ הסכם לבנה
אין להשתמש בתוכנית זו לביצוע אלא אם כן חתומה ע"י היועץ
אין לעשות שימוש בתוכנית זו לביצוע אלא אם כן חתומה ע"י היועץ
מתאים ותואר ראש עץ זה תוכנית שאינה מסומנת כתוכנית לביצוע.
אלכסנדר
אחד
מדמון
מלאם
קורלאם
מדינת אחד
מלכיות
ברכיות
מאחד
מלכסנדר
תוכנית
מלוזה
אחד-נגב
תאריך
00.00.00
מס' תאריך ערוך
00.00.00
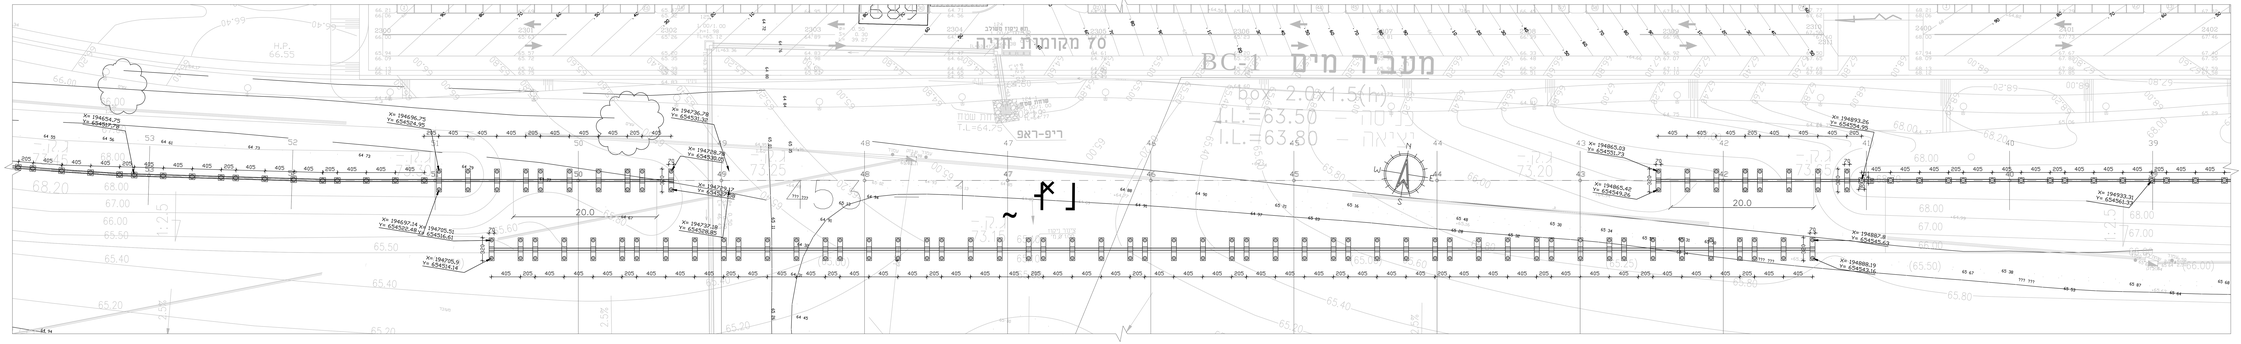

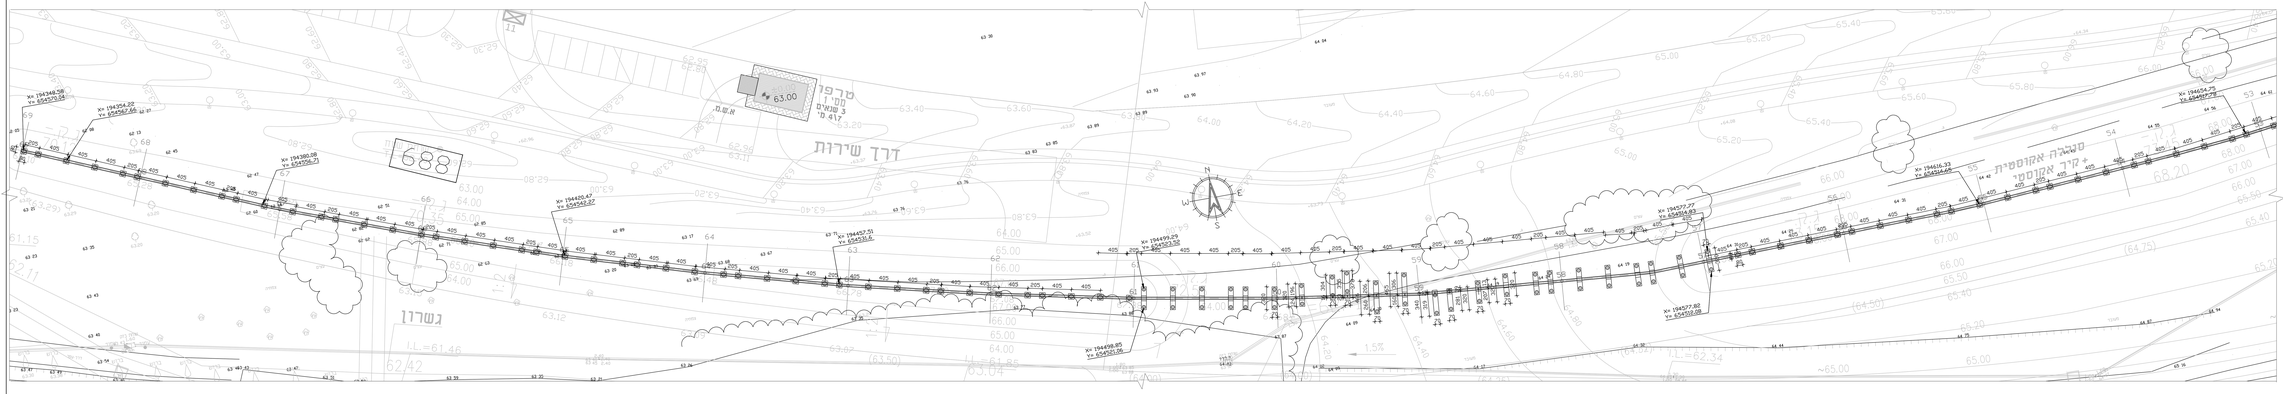

שכונה כ"א שהם
הזמין
החברה הכלכלית שהם
אדריכלית
K.S.M
שם התכנית
קיר אקוסטי
תנוחה מציר 24 עד 69
שם הקובץ
ST-SHOHAM-ACOUWALL-GM
מספר התכנית
RAE-SHOHAM-ACOUWALL-2021
תאריך עדכון
31.05.18
מבנה
ברם רוכה
שלב
שלוז
אישור
יצחק רוכה
שינוי מס'
00
קנה מידה
1:20
לביצוע
לעיון/לאישור
רוקח & אשכנזי
מהנדסים יועצים בעים
רח' ברזילא 52 קיא E-mail: RAERA-ENG.COM
טל': 03-6994427 פקס: 03-6995858
WWW.RA-ENG.COM
31.05.2018 ST-SHOHAM-ACOUWALL-GM.DWG