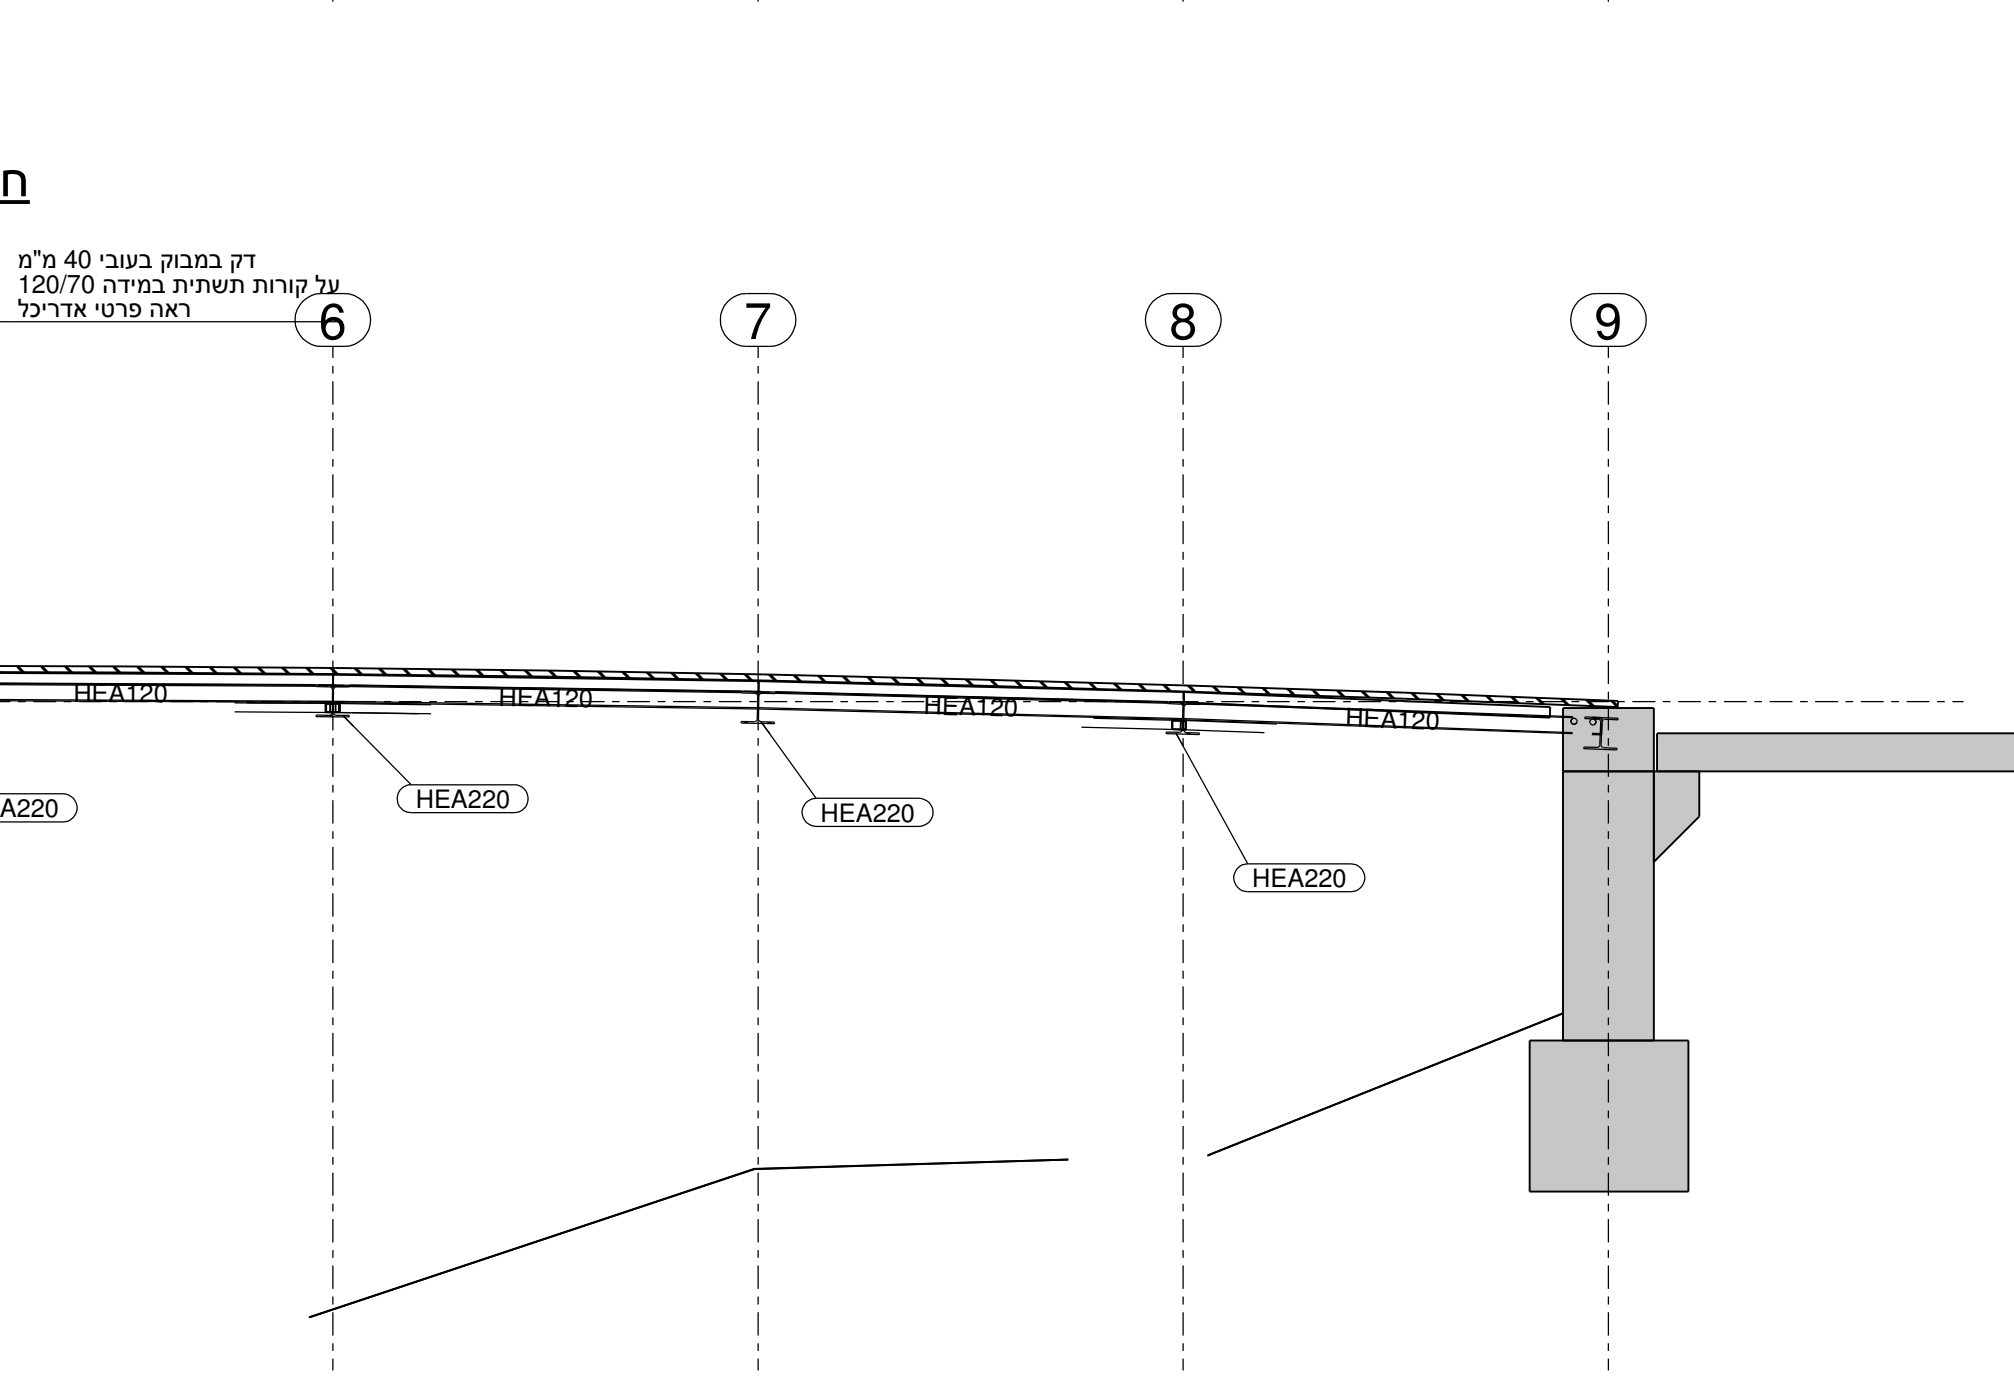
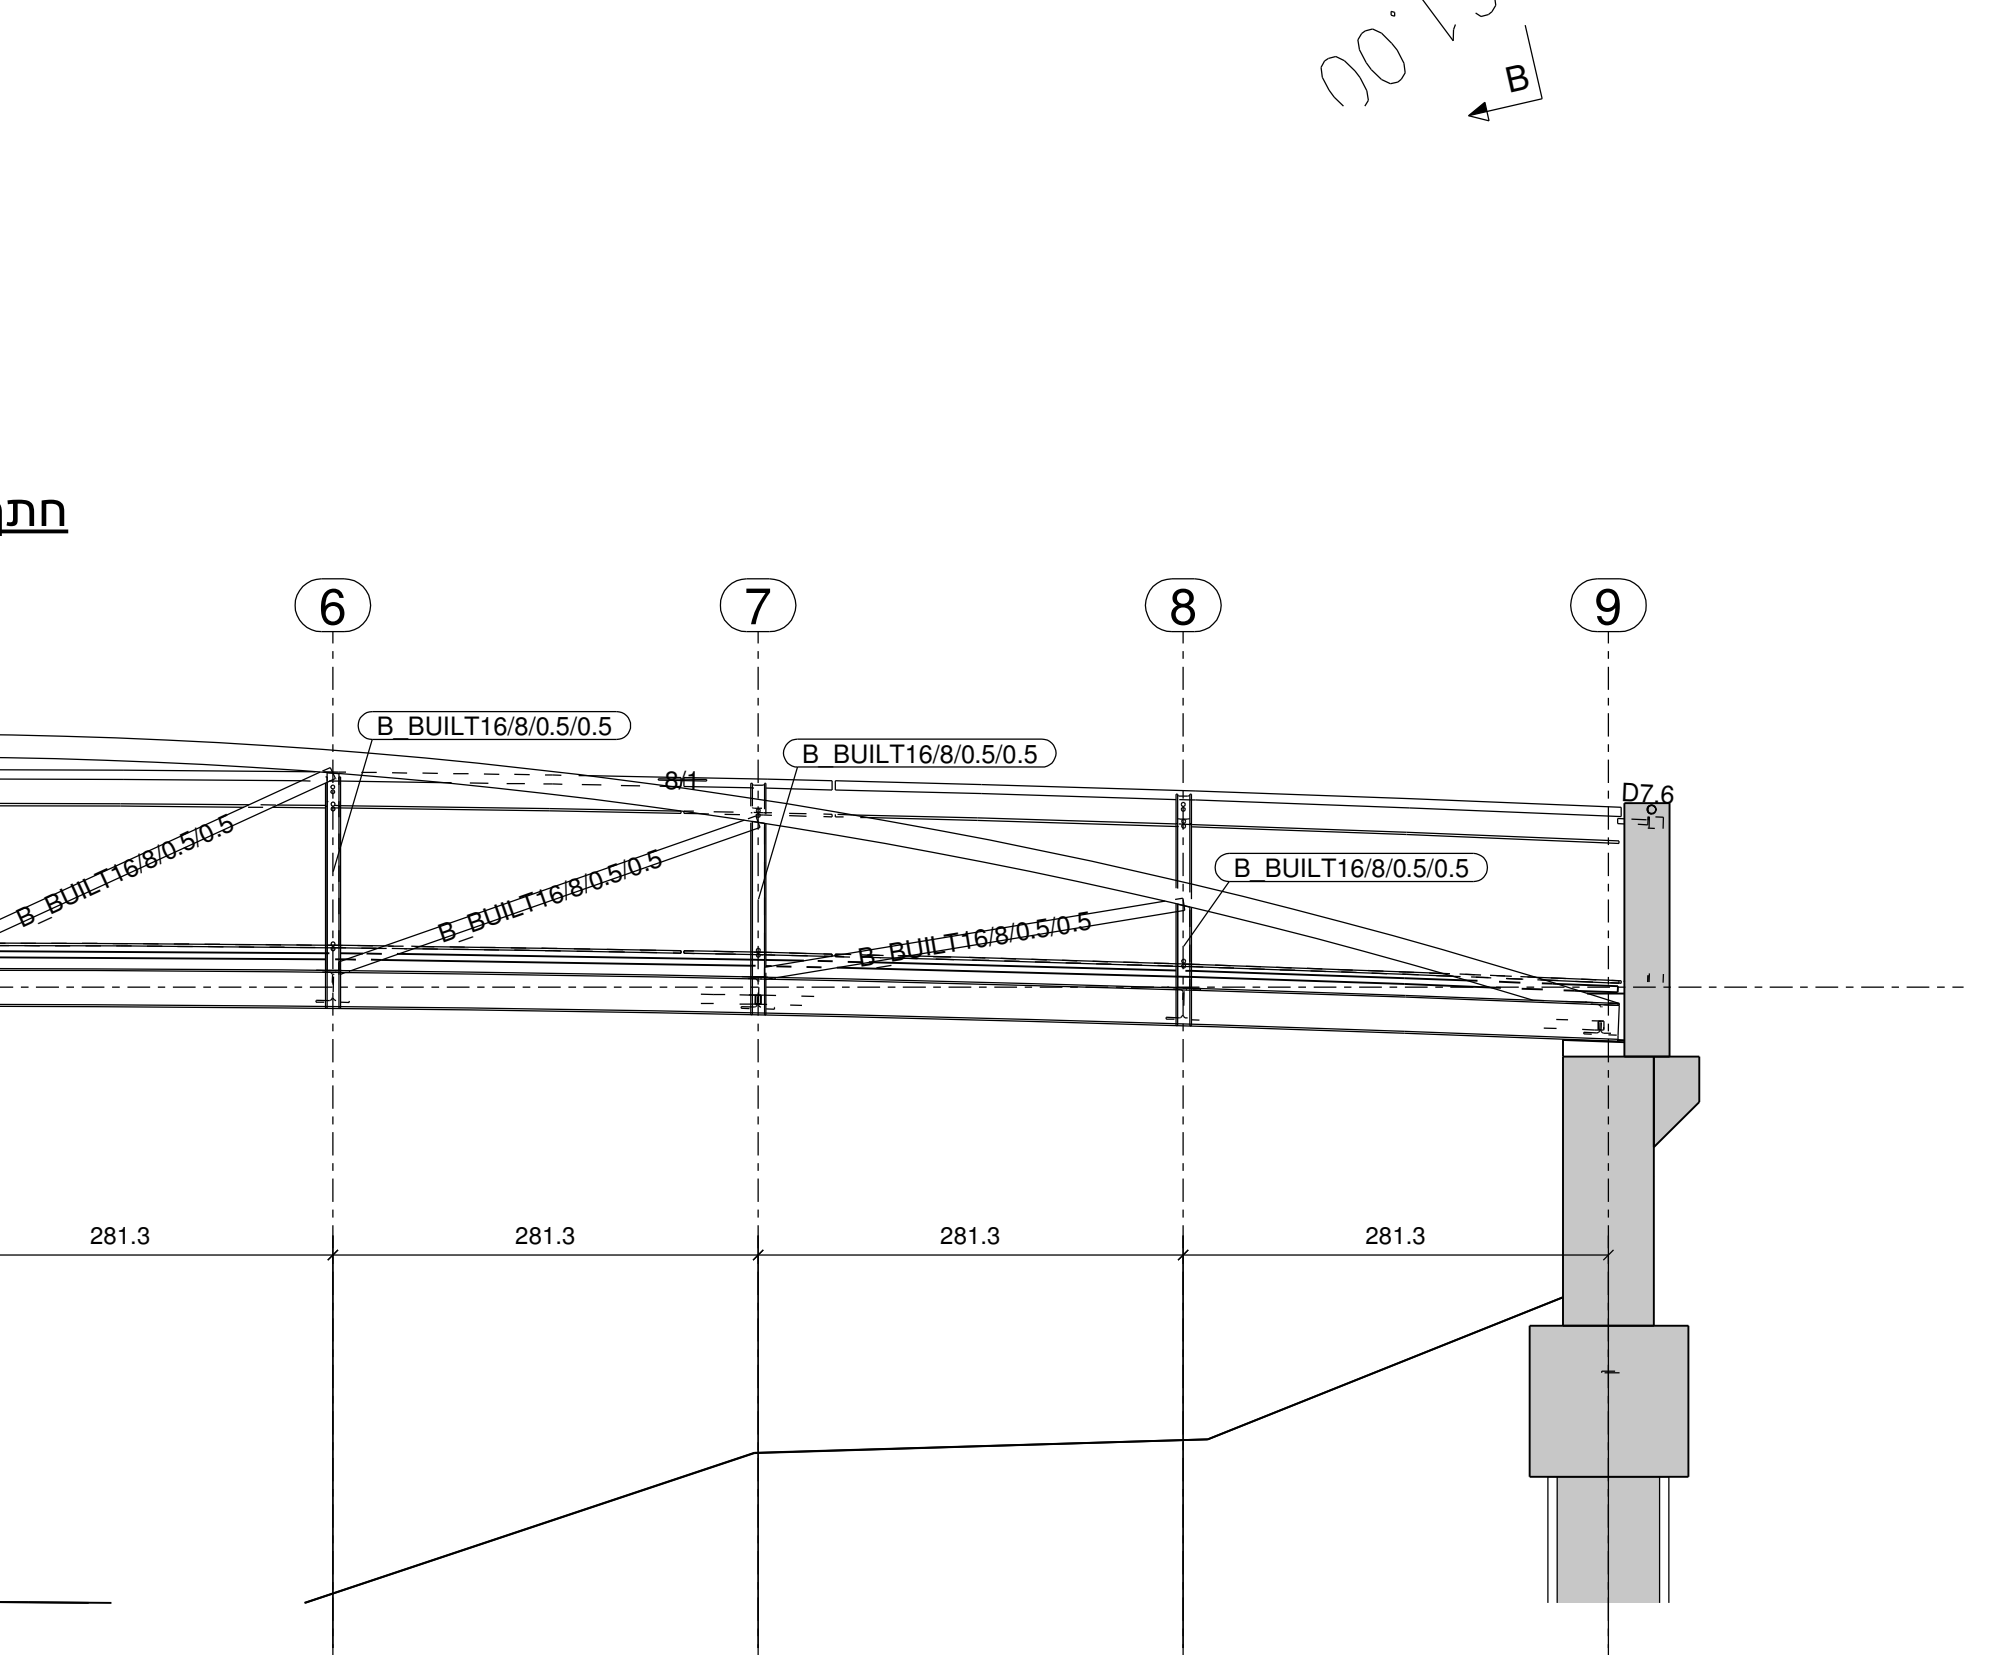
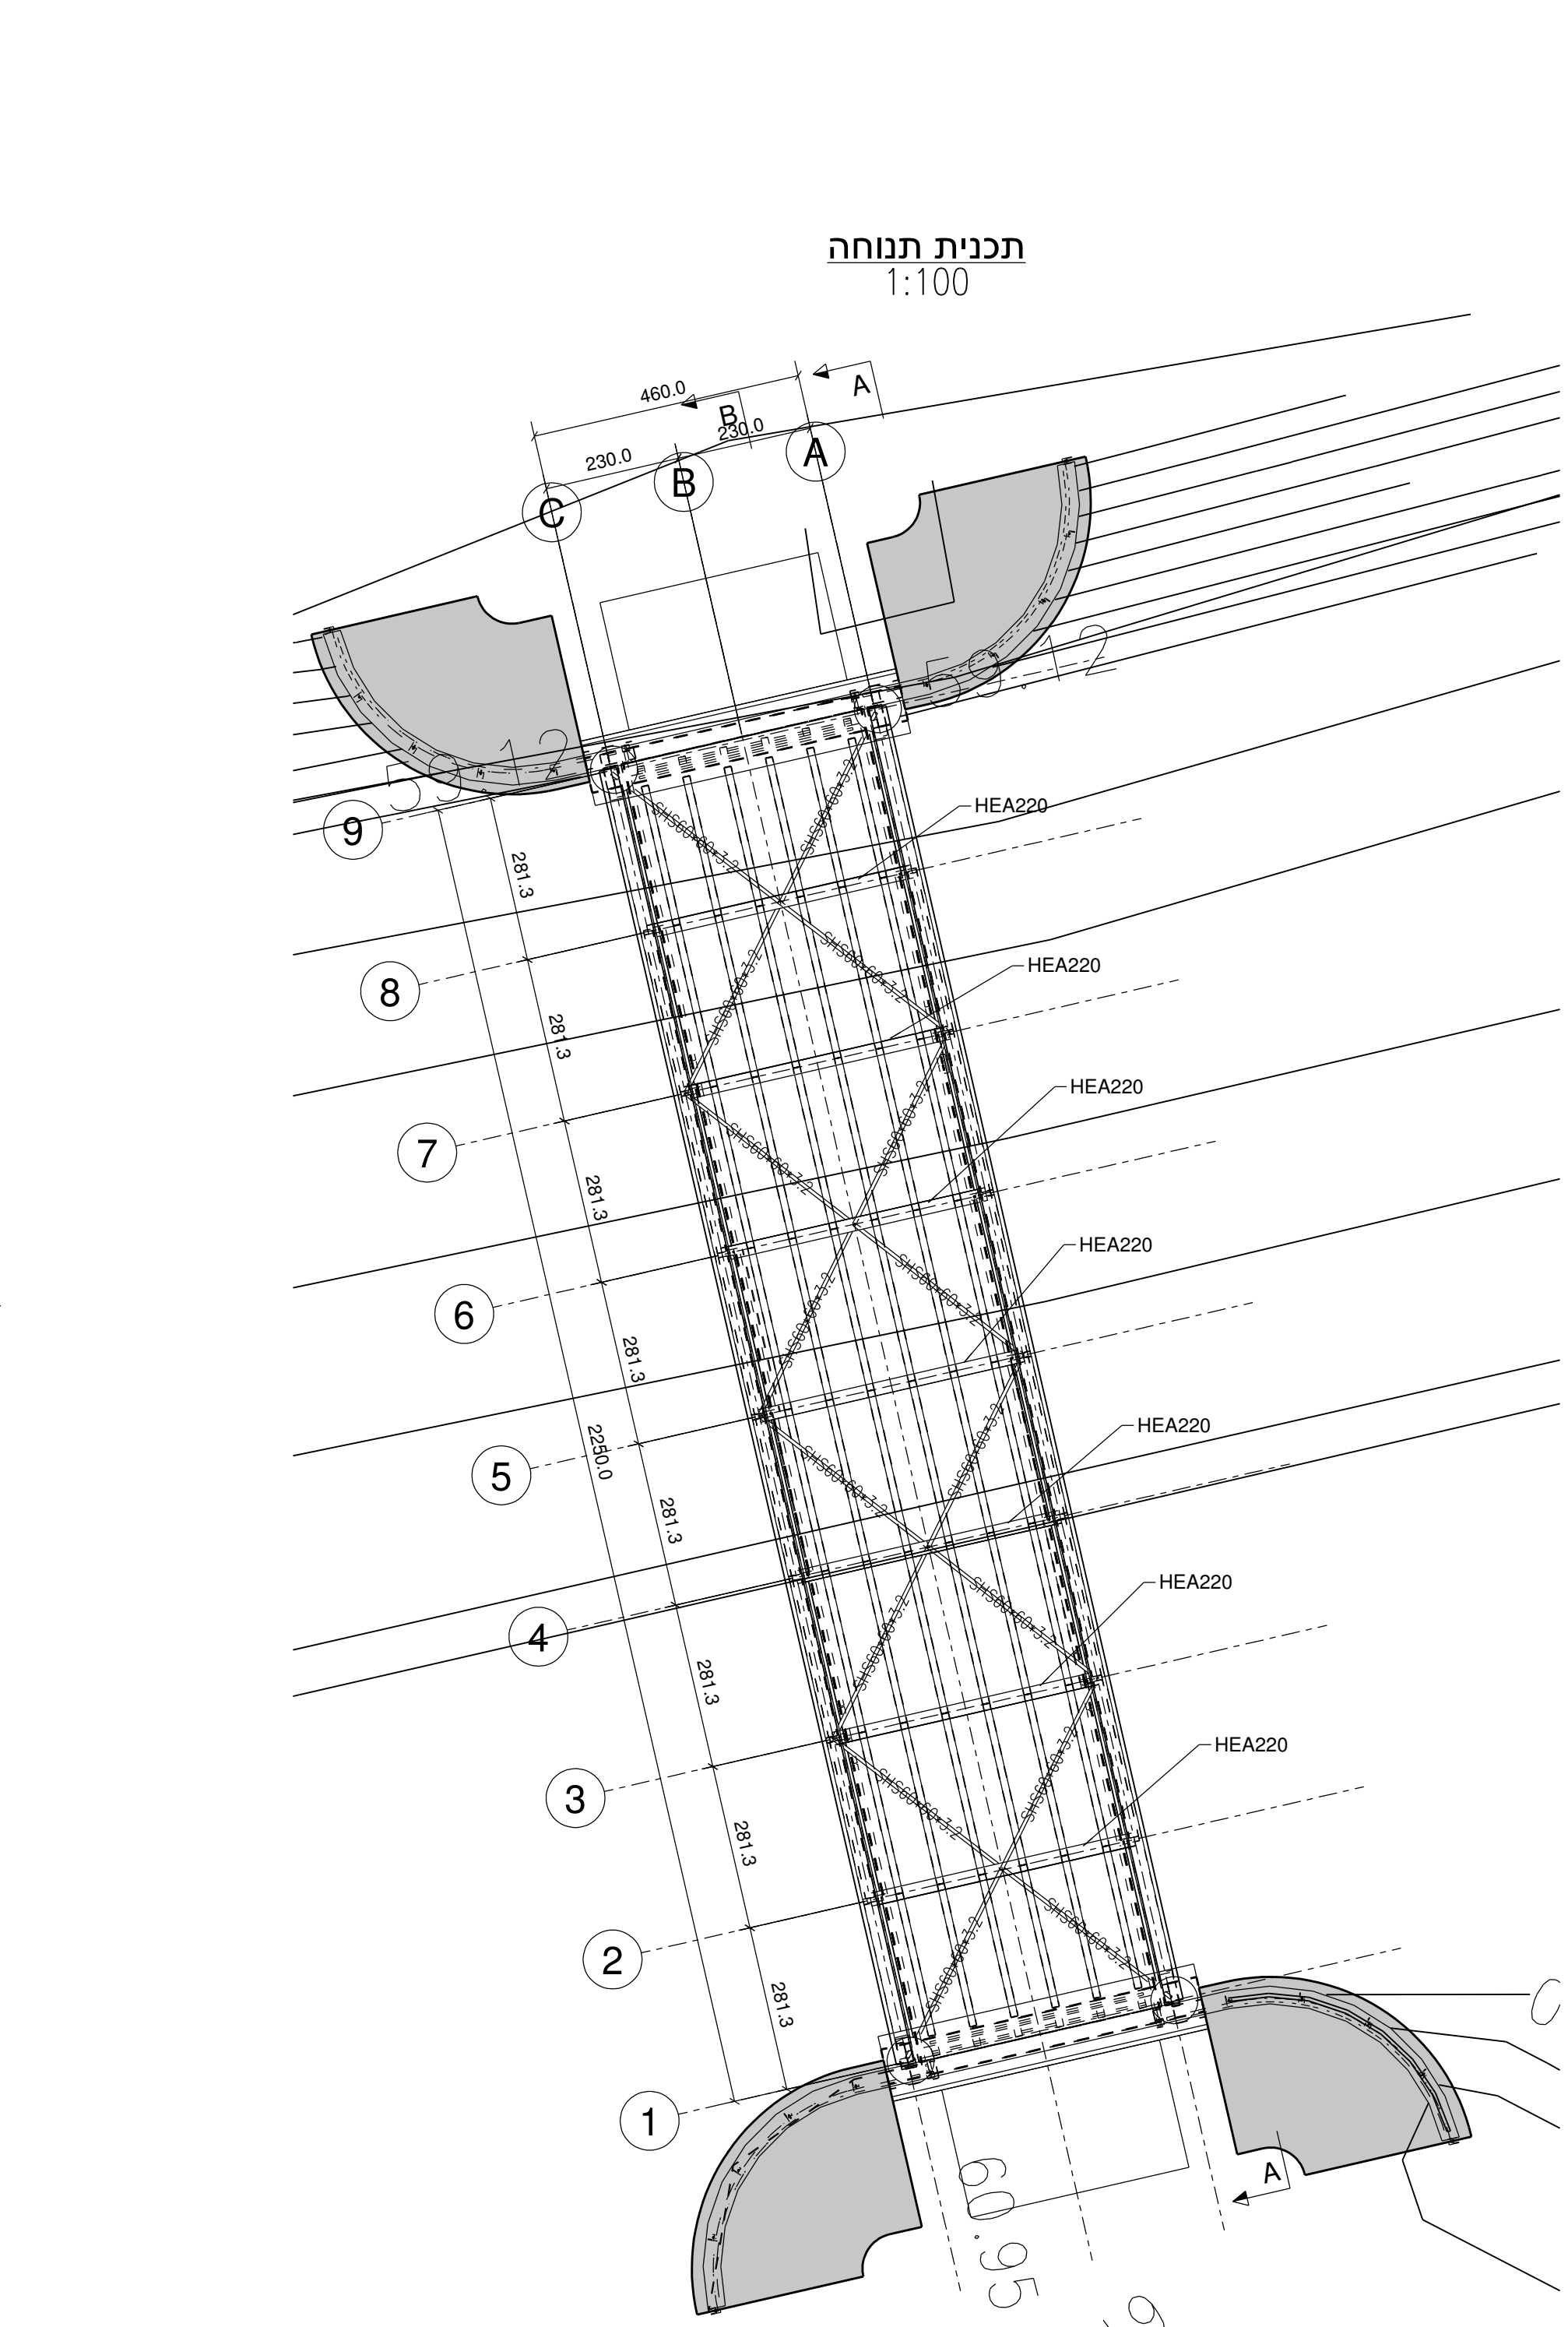
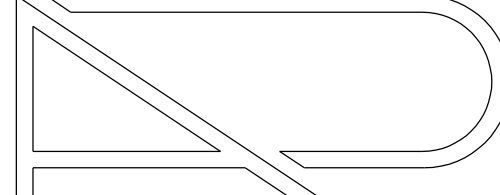


[illegible]

שהם שכונה כ"א

היום	החברה הכלכלית שהם
אדריכלות	KSM

תאריך הנדסה 29.05.2018		שם התכנית BR01 תכנית כללית תכנית תבניות	
שניוני סמ'	מספר התבנית 869BR01-01-17	שם המבוקש	אזור
			
C	אישור	תכנון	
קנה מידה 1:50 1:100	רוקח ציחק	יידידיה	
תכנון 1:50 1:100	ייצוג סמל ייצוג	דריי	עינין/לישור
☐	☒	☐	


רוקח ואשכנזי
מהנדסים יועצים בע"מ
רח' בורלא 52 ת"א
03-6994427 טל
03-6995808 פקס
WWW.RA-ENG.COM