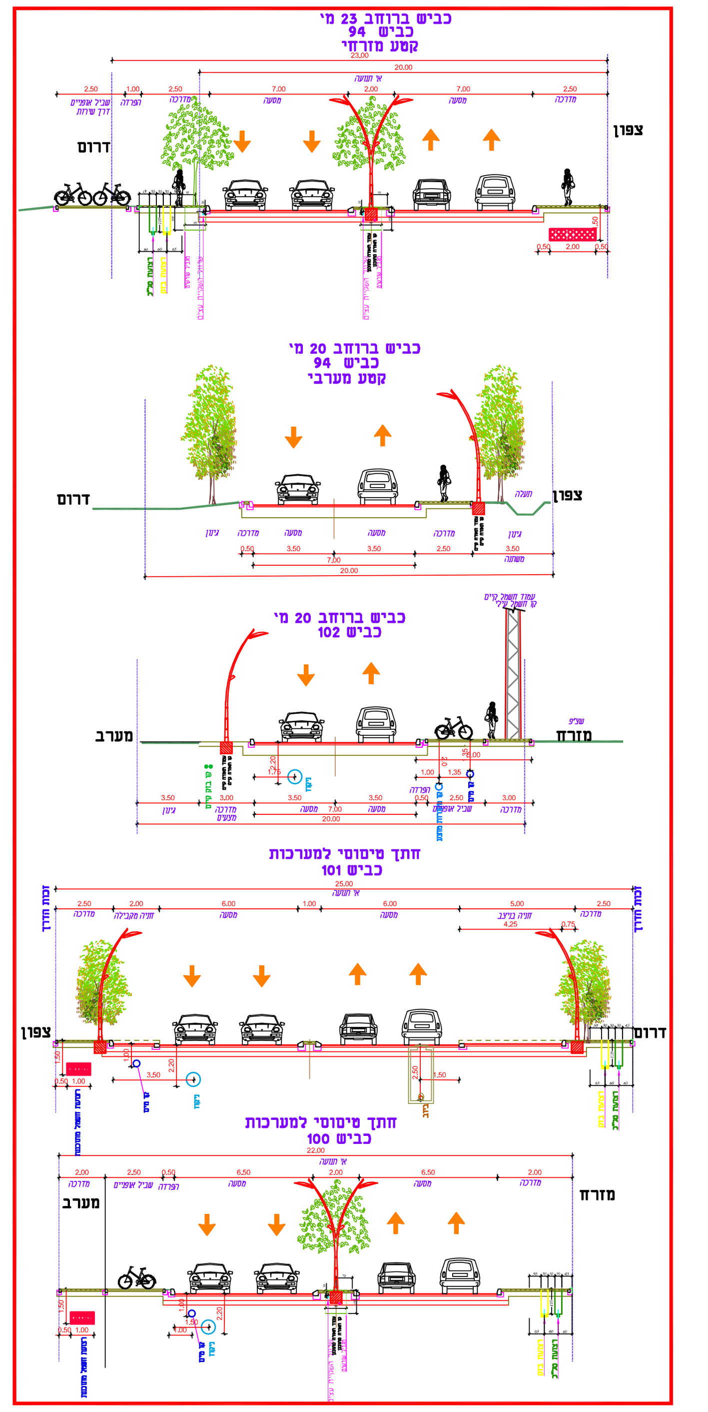

מהדורה	שינויים	תאריך
10		
9		
8		
7		
6		
5		
4		
3		
2		
1	עדכונים	12.11.18
0	עדכון קווי מים, ביוב, מקורות	17.06.18

לעיון ◯ לאישור ◯ למכרז ⊗ לביצוע ⊗

תאריך: - - - 30.04.18

הוכן עבור

החברה הכלכלית לשהם

שם הפרויקט **מרכז עסקים דרומי**

שם התכנית **תכנית תאום מערכות שלב א'**

מס' פרויקט	תאריך תכנית	קנה מידה	תכנן
1051	01.01.18	1:500	א.מ.

שרטט: א.מ.

מס' התכנית: 1051/6-02

ביקר: צ.פ.

אישר: צ.פ.

ארצי הנדסה

תכנון וייעוץ תנועה, תחבורה, כבישים, פיתוח שטח וניקוז

רח' העלייה השנייה 43 טל. 03-950.43.51
ת.ד. 58002, אזור 15070 פקס. 03-622.78.76
E-MAIL: Arzi.eng@gmail.com

Name: 1051-PLAN_A.dwg

Edit: 29.Nov.2018

Path__Z:\PROJECTS\1051-Shoham.Taasuka\