

[illegible]

תרמ"ז:

החברה הכלכלית
 שוהם

שם הפרטים:

שכונה כ"א שוהם
 הרחבה

שם התוכנית:

תאורה ותשתית צנרת
 במתחם הגשר

BR-02

תכנון: 1999/1	3984-10-2	חש' התכנית:	תאריך:
שם: א"ל	1:100	משרד:	שנה:
בע"מ: 1999/1	תחילת פרויקט: 19.07.17	☐ ☒ ☐	סטטוס:

י. 1999/1

משרד תכנון ופרויקט
 פיקוד

איתן יוסף

משרד: רח' אמנון 5 רחוב
 6950-09 בקר 09-20307

סמ"מ: 2448 רחוב 7012
 סמ"מ: 2448 רחוב 7012

EMAIL: OFFICE@VPAR.CO.IL

[illegible]

מקרא:


סמל האישה (במקרה 4) עם איבור האדמה סרח 25 ON
(לפי תחנת פרטים נפרדת)

סמל כי התאריך 1 במרץ קובע מליקציה 04


איבור האדמה סרח 11 נעט חלבי מסג 005 בתוך סיווי 10

קו המנהל למחלקת תחנך 5x162XZY-800+35C
1L=80

חומר צורת חלה PVC חל למסמן

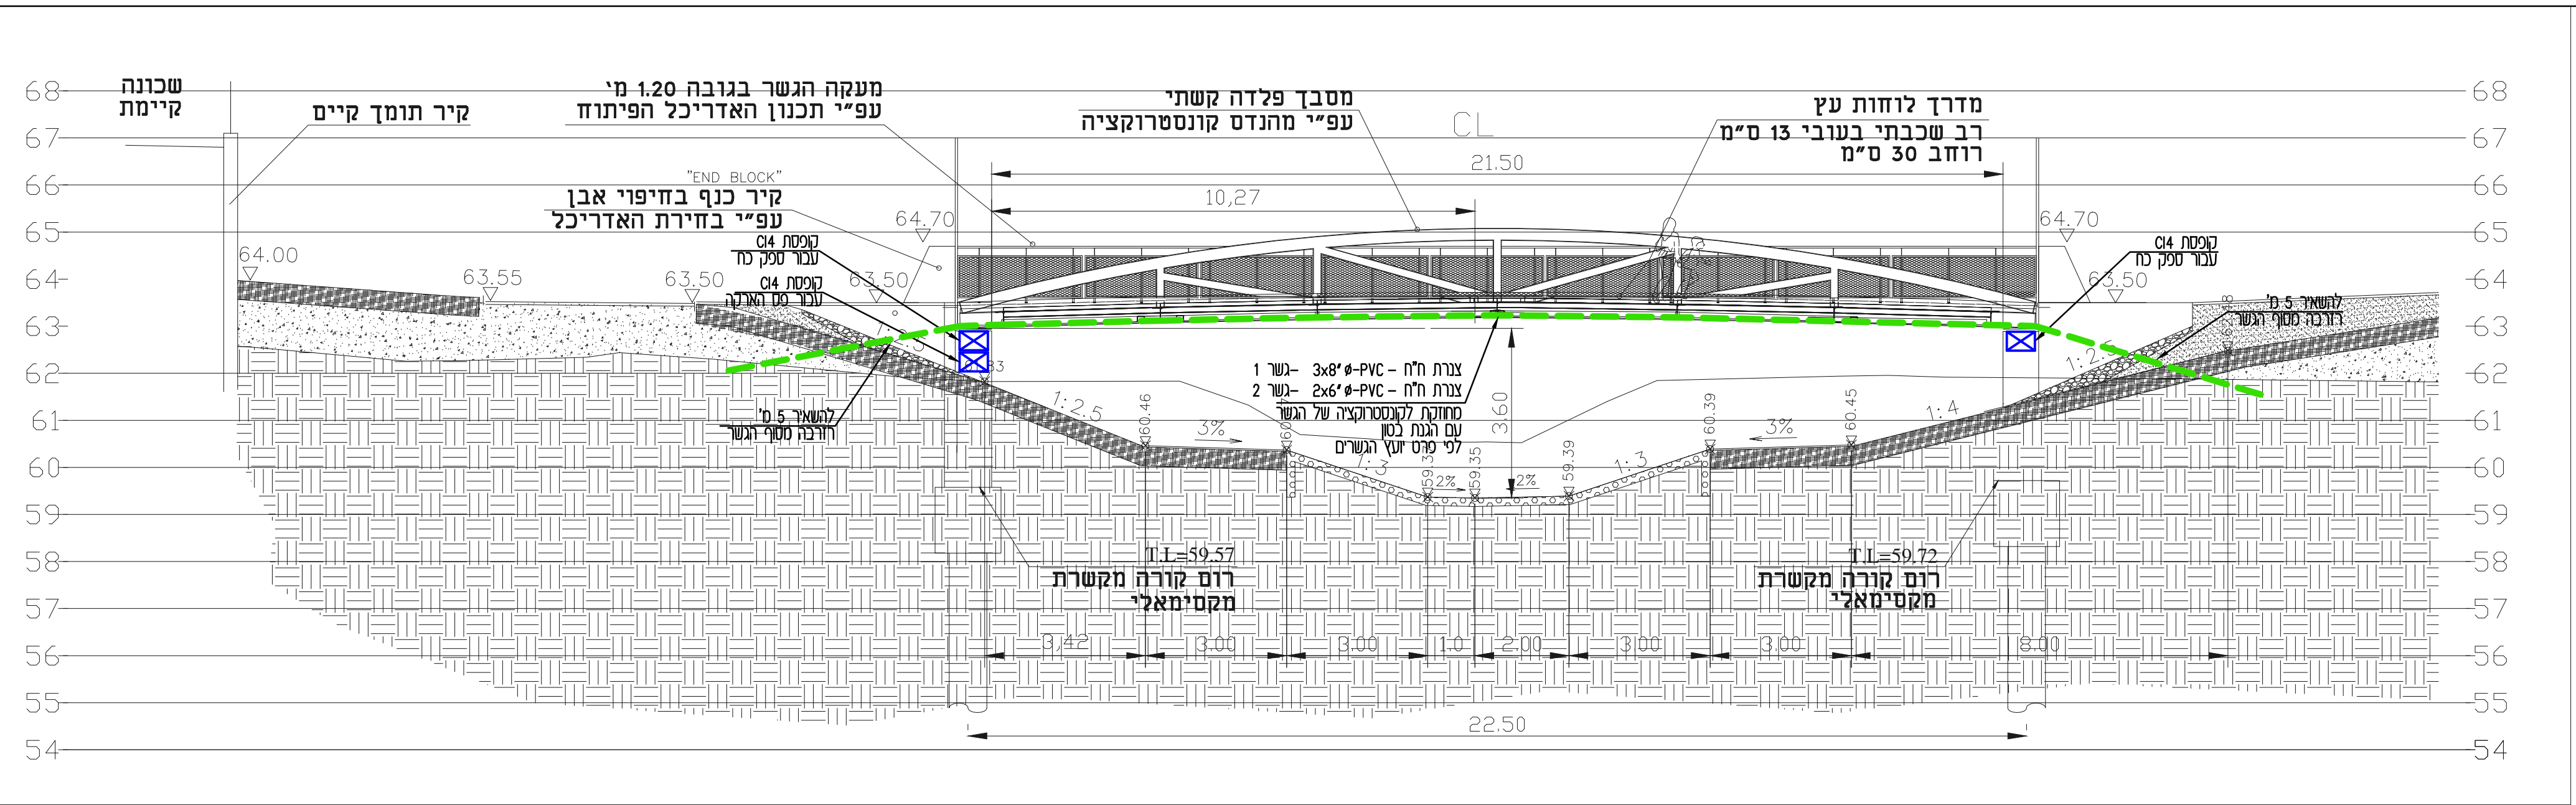

חתך A-A קנ"מ: 1:100

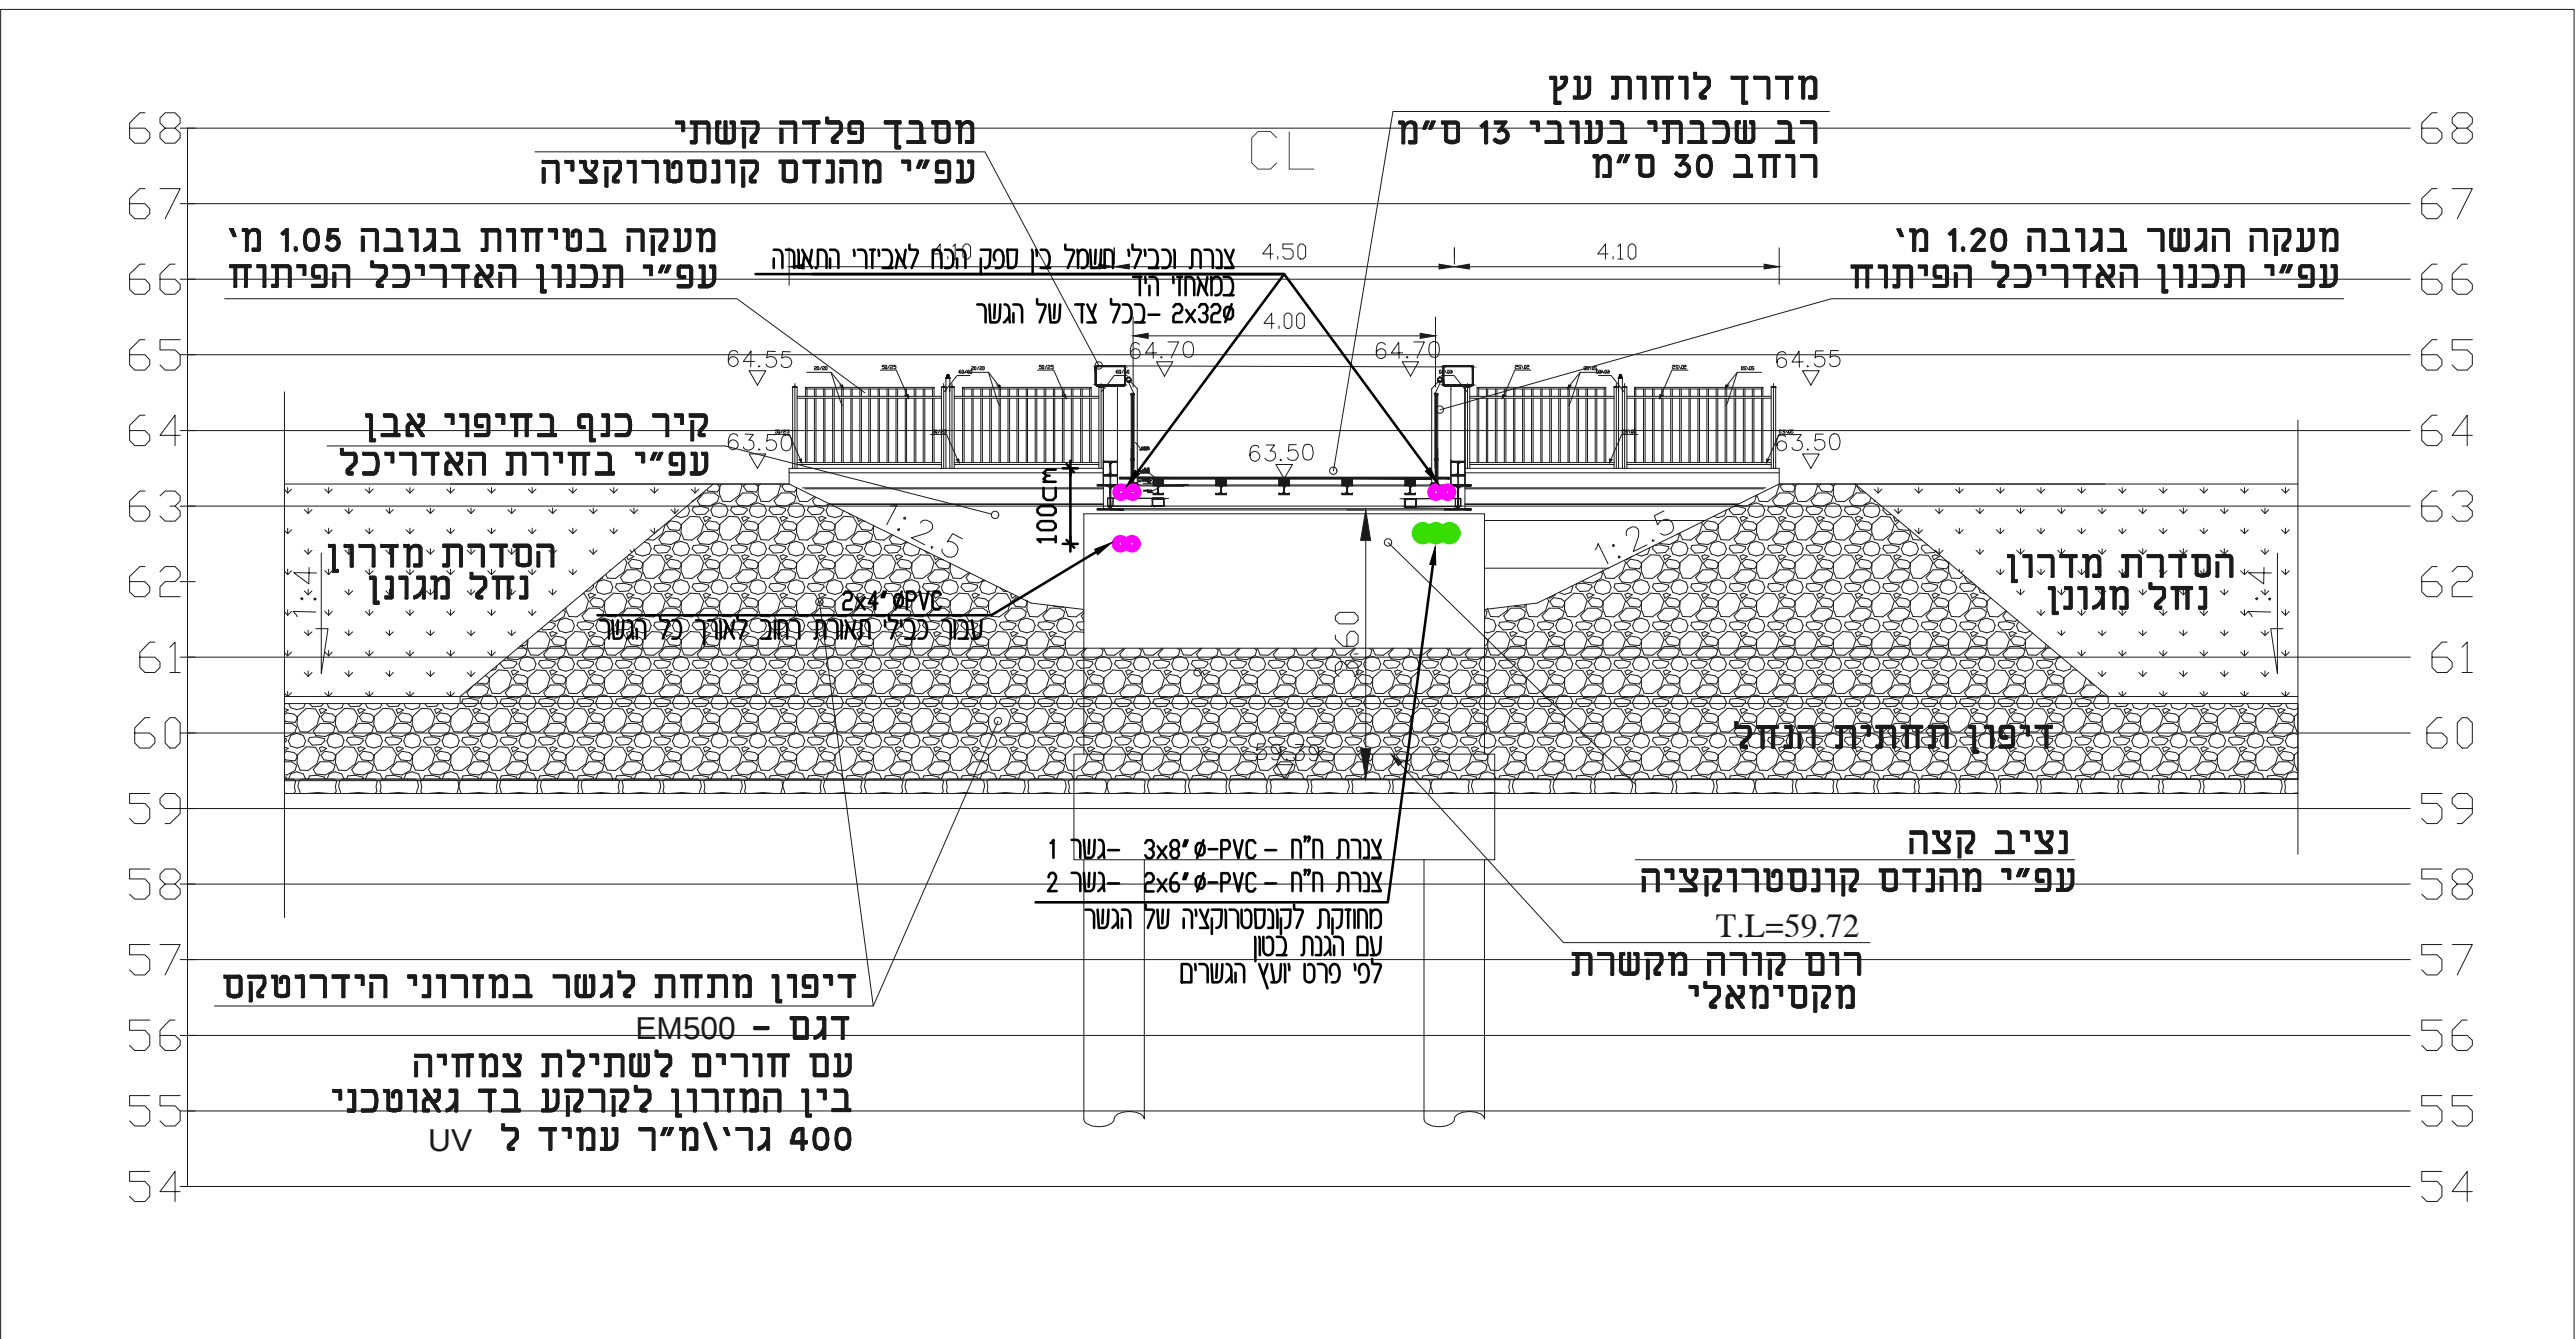

1:100 קנ"מ B-B תתך

