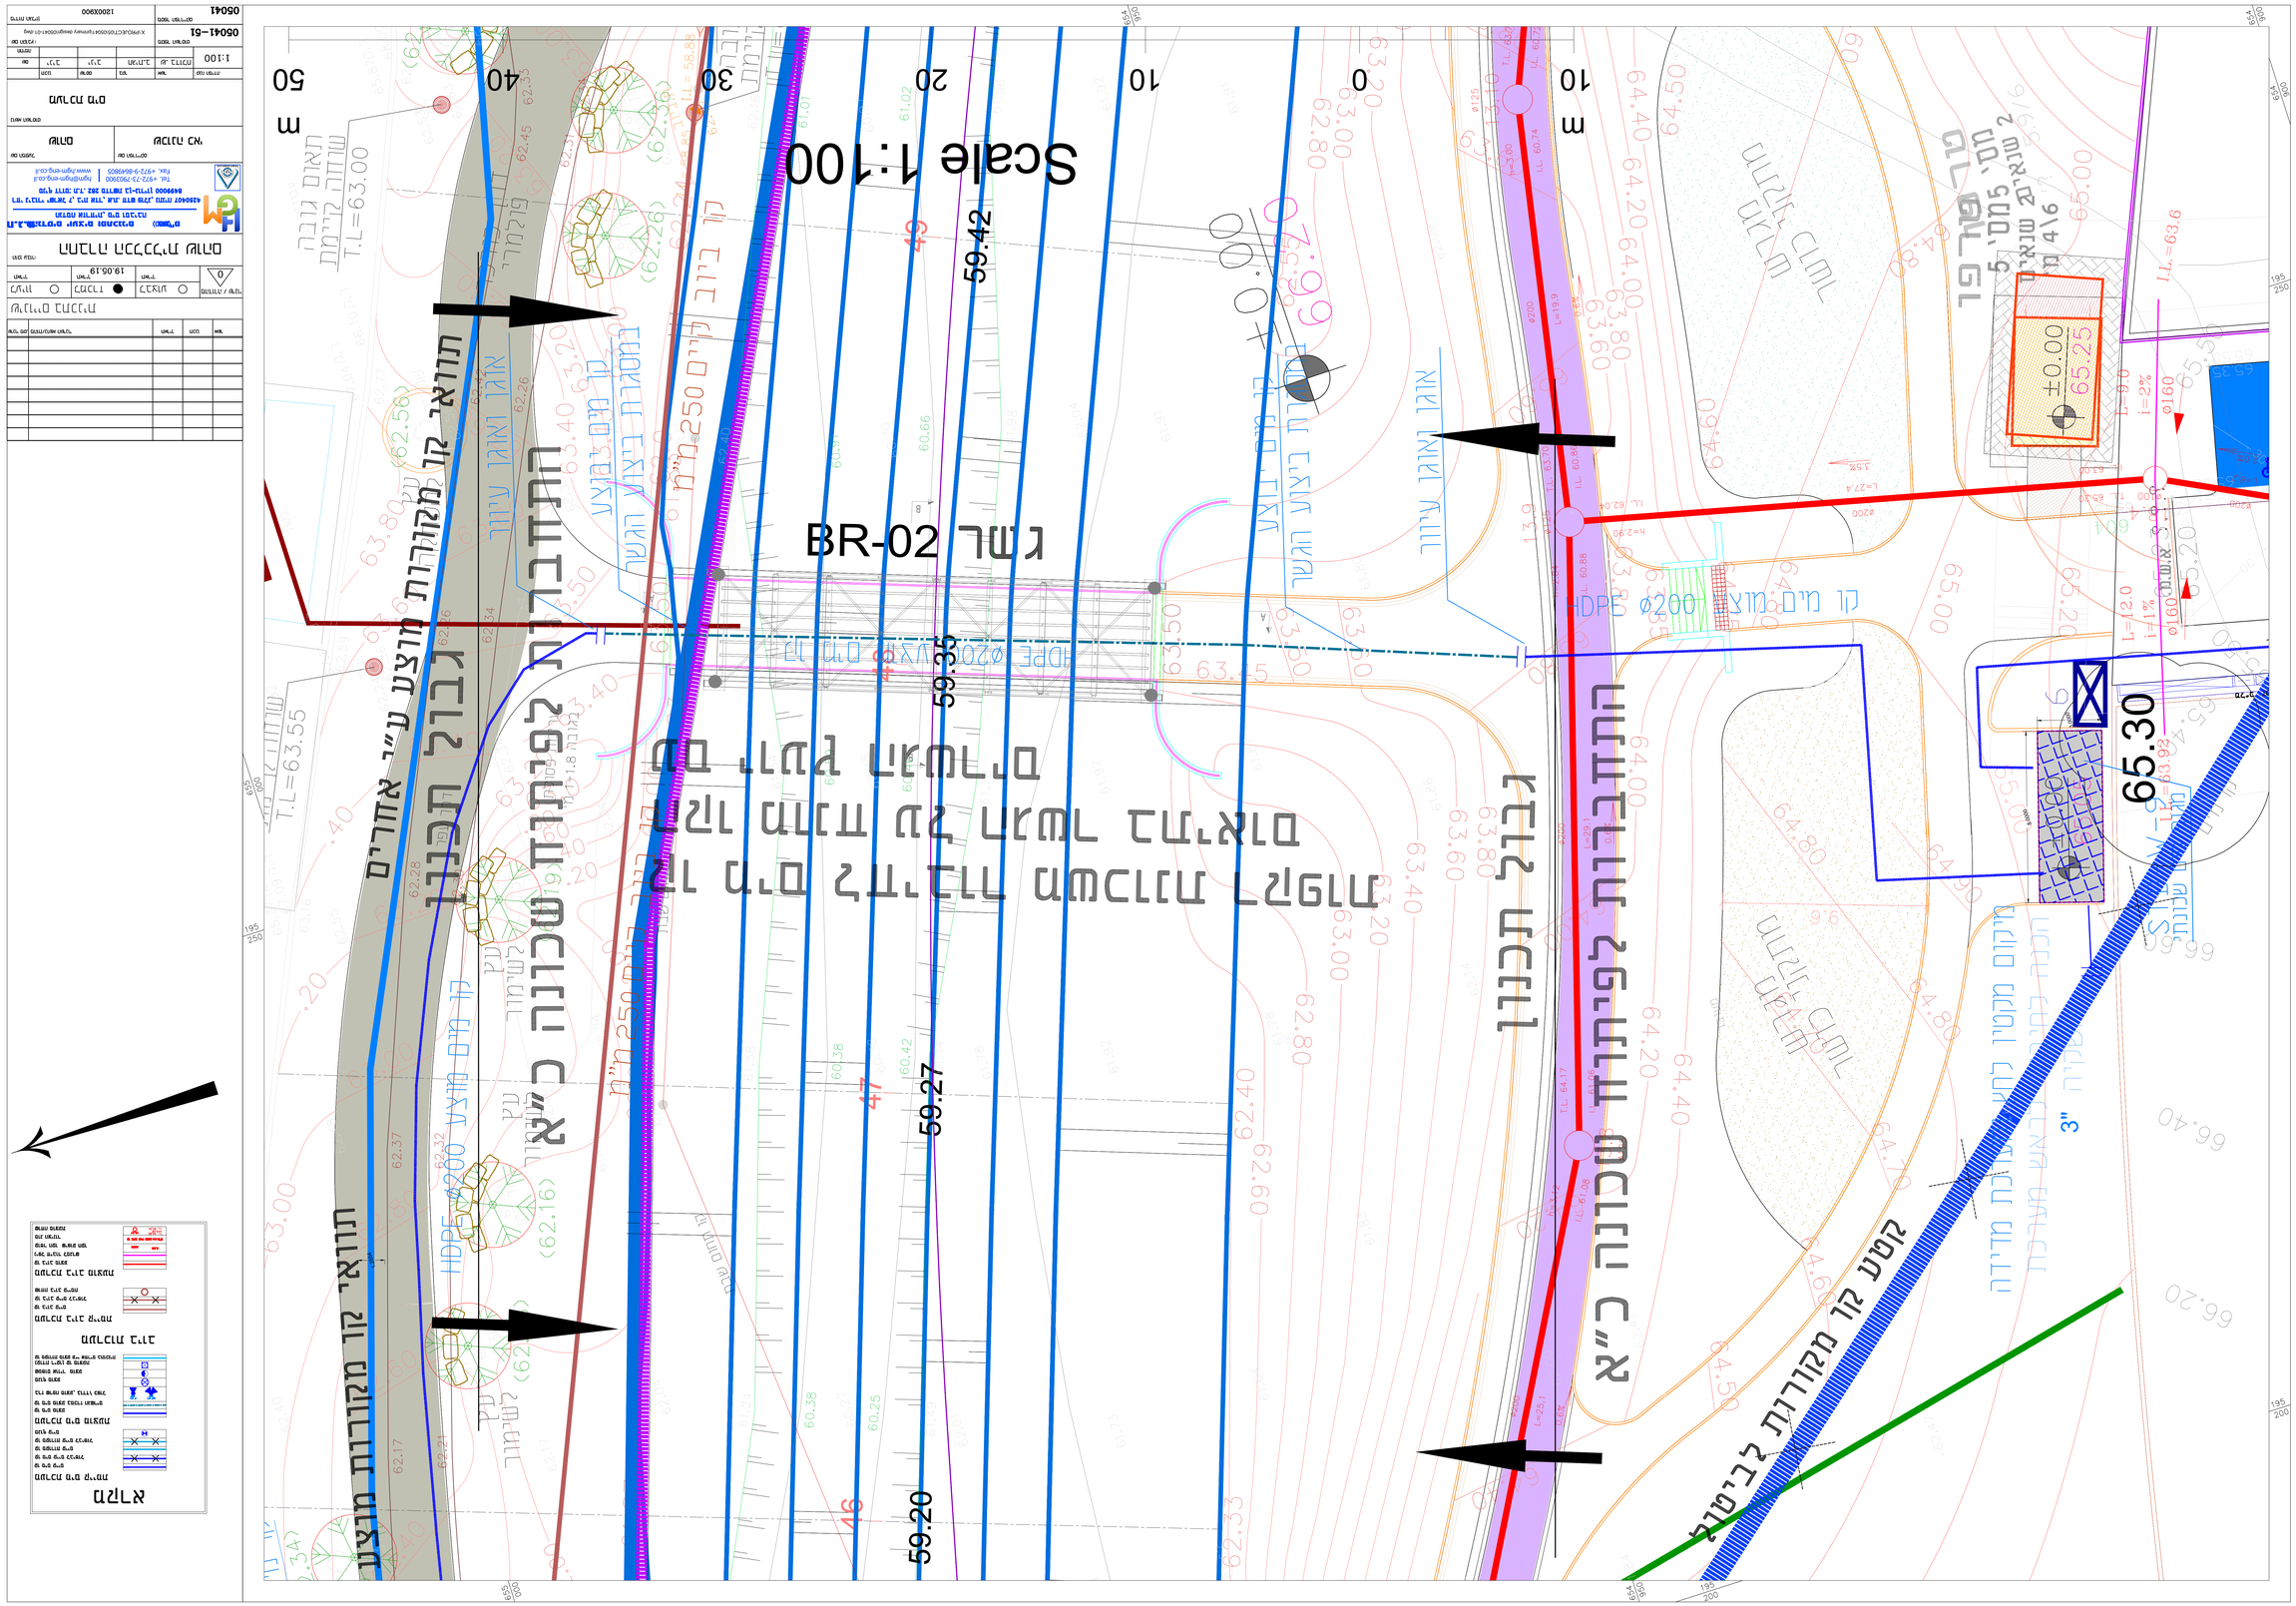
Scale 1:100
BR-02 גשר
59.42
59.35
59.27
59.20
65.30
±0.00
65.25
תוואי קו מקורות מוצע א"י
תוואי קו מקורות מוצע ע"י אחרים
קו מים מוצע
HDPE ø200
קו מים קיים
מיקום מוצע לחיבור לקו קיים
מיקום מוצע לחיבור לקו מדידה
צומת קו מקורות צ'ריטרק
3"
ø160
ø125
I.L.=63.6
T.L=63.00
T.L=63.55
5 מס' בתים שיא"ג
2 שיא"ג שיא"ג
m
50
40
30
20
10
0
10