
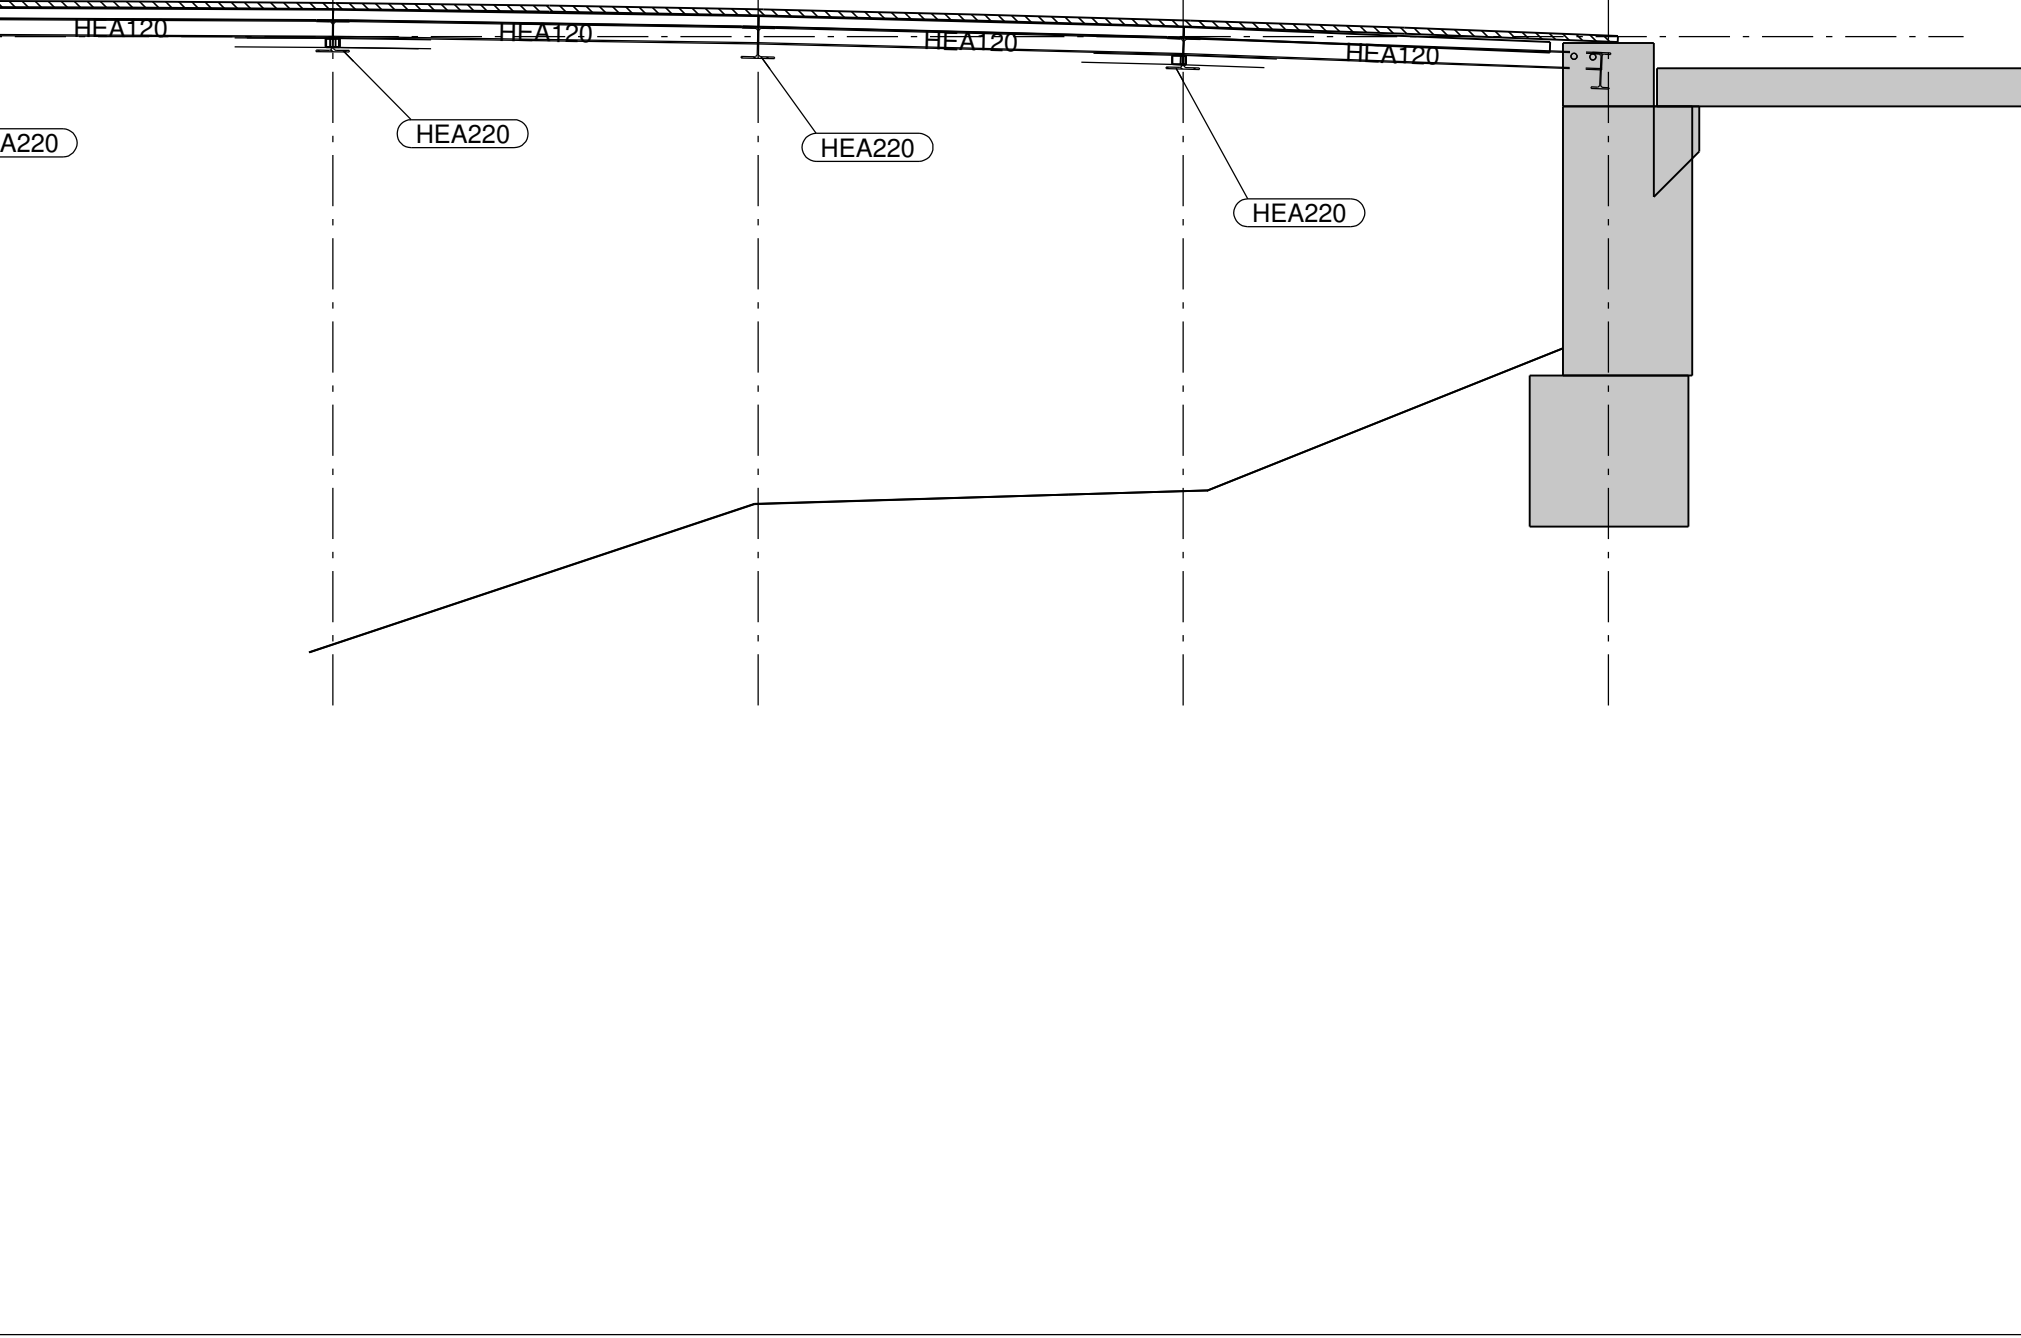
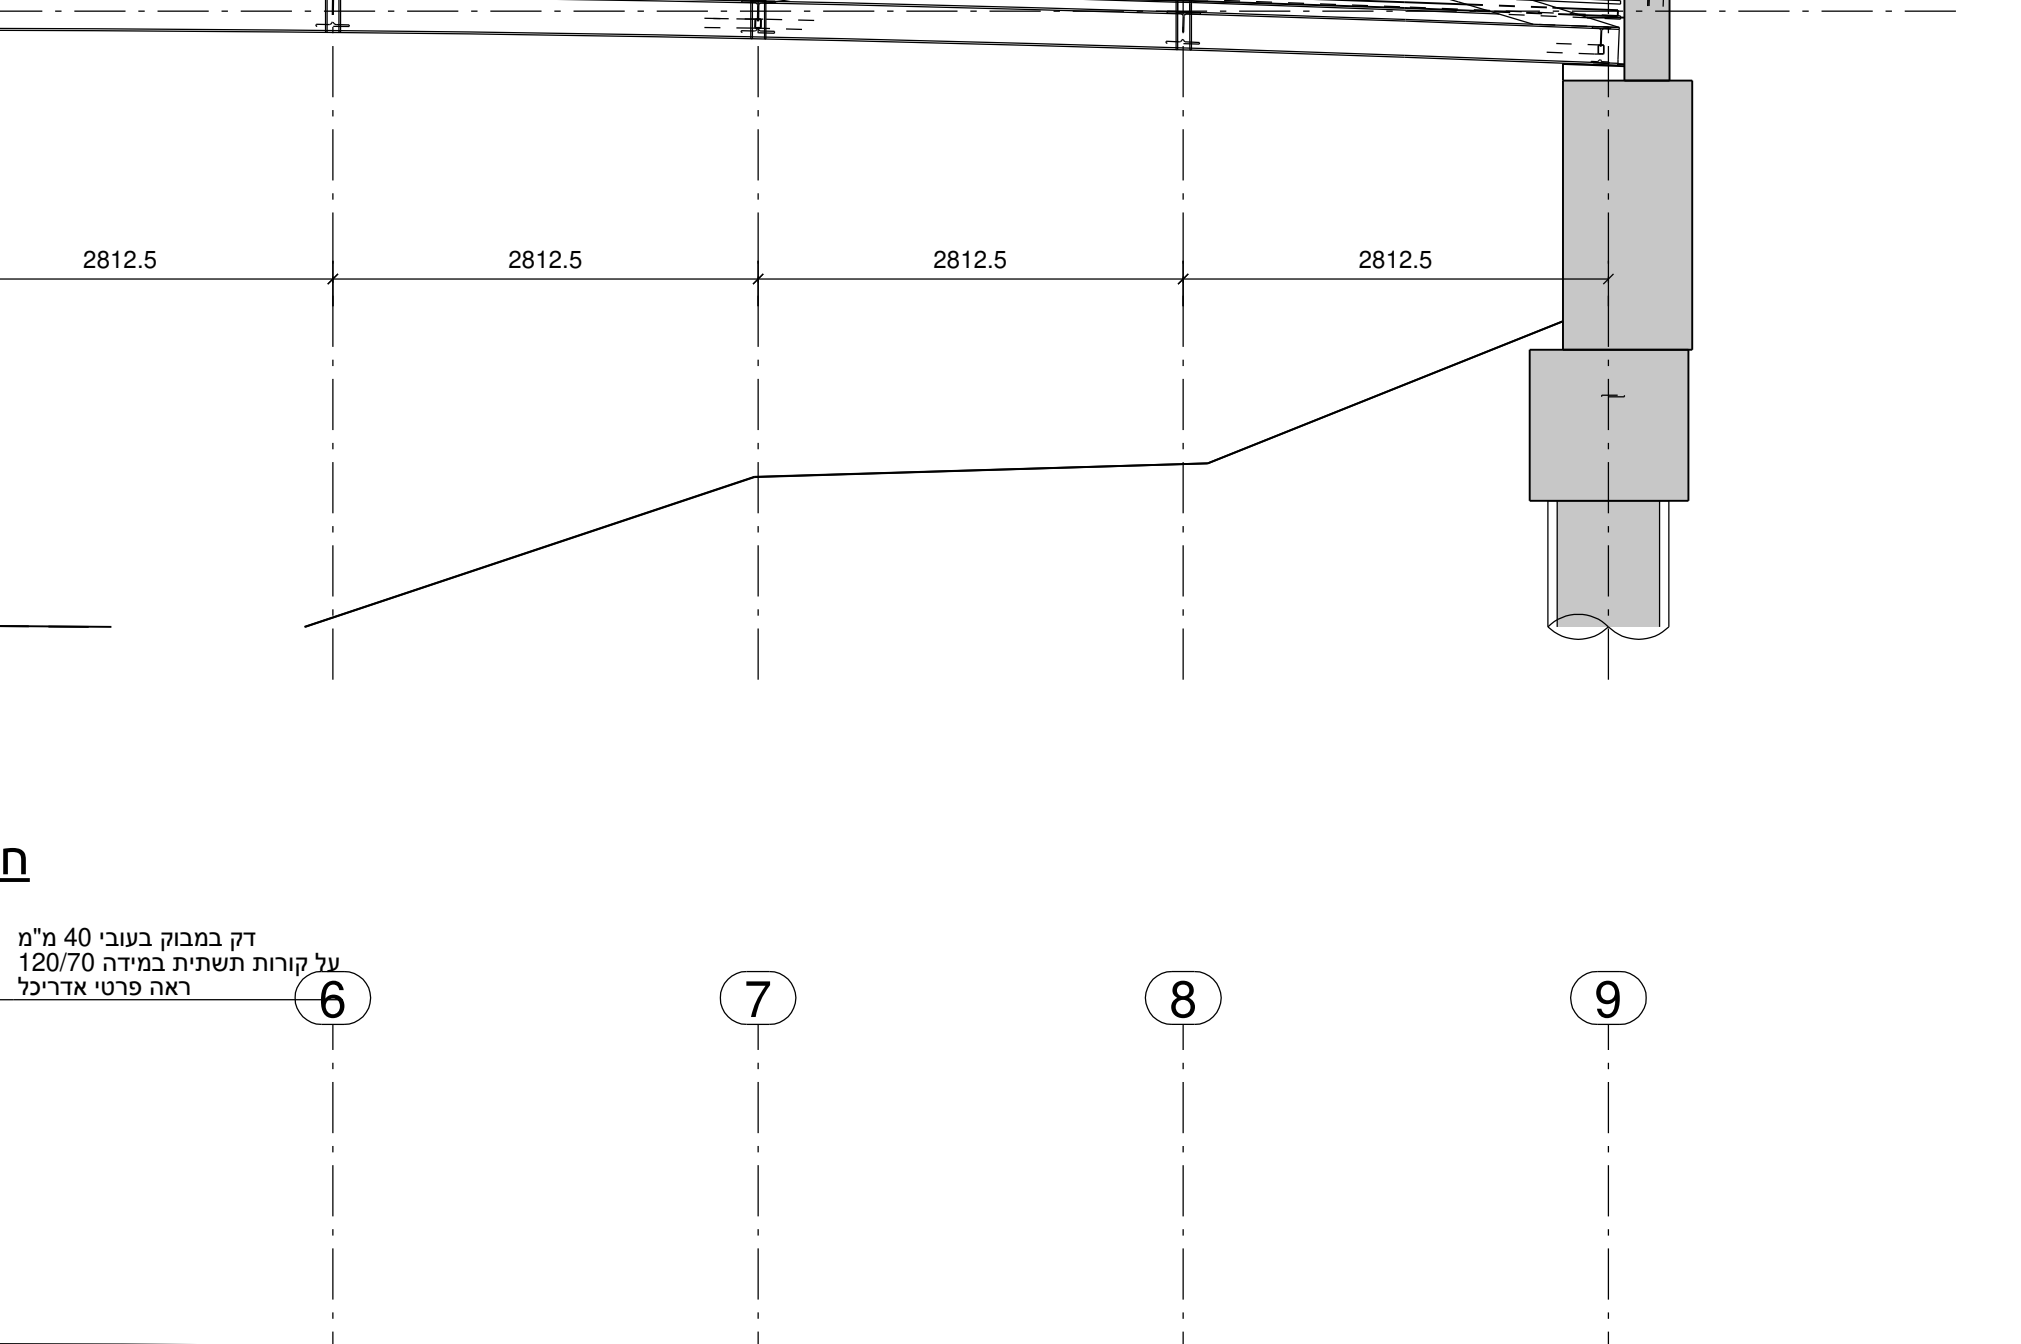
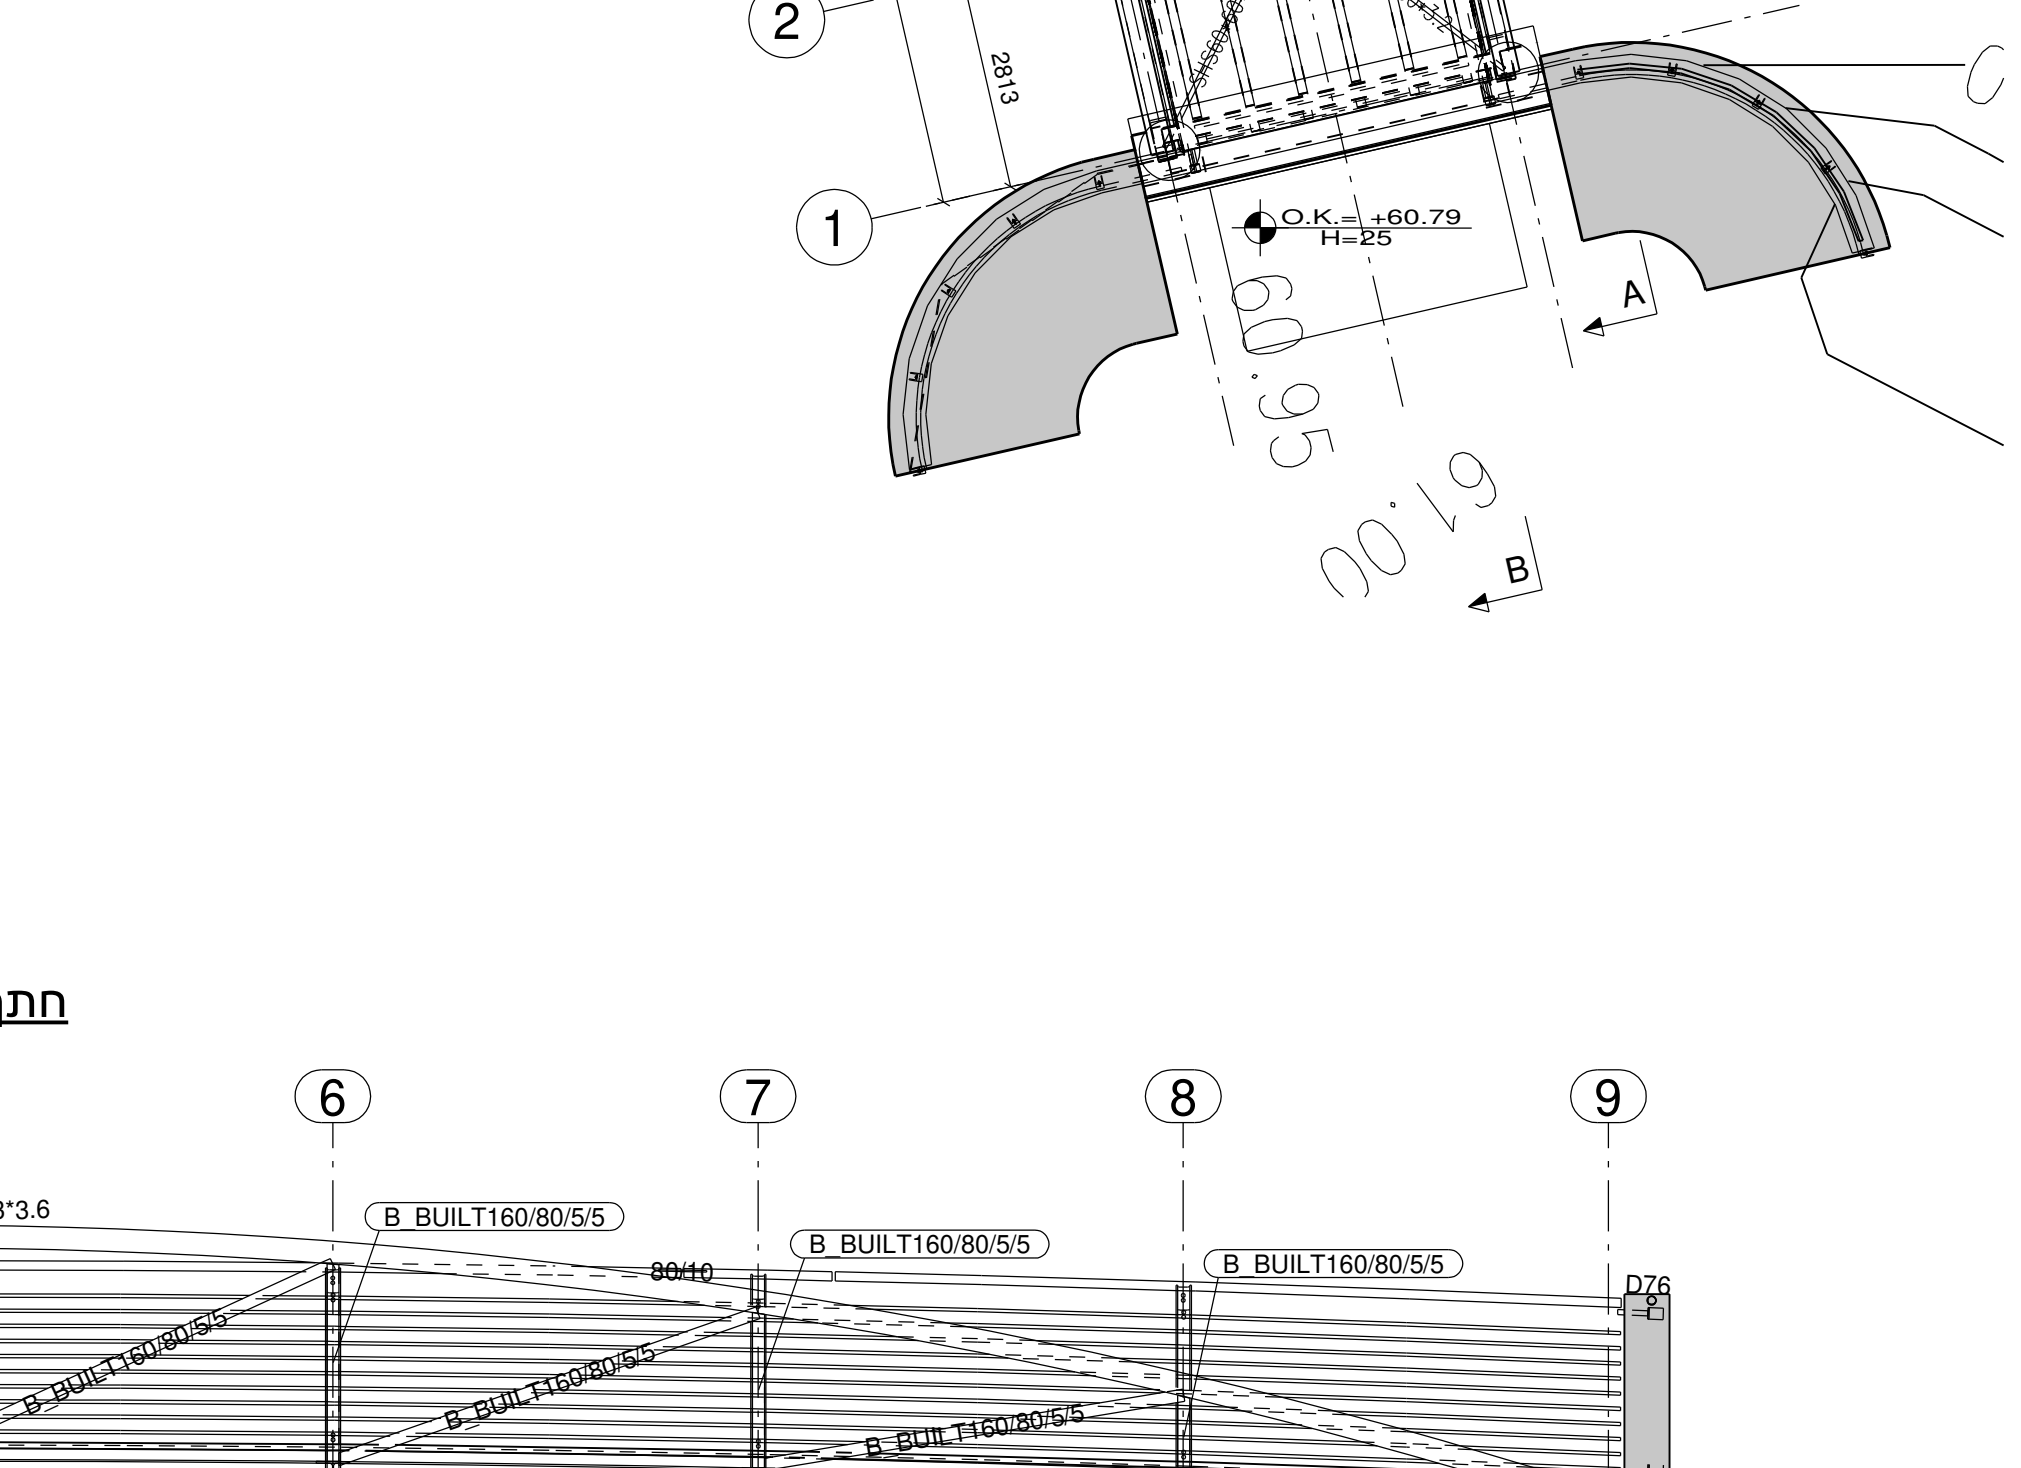
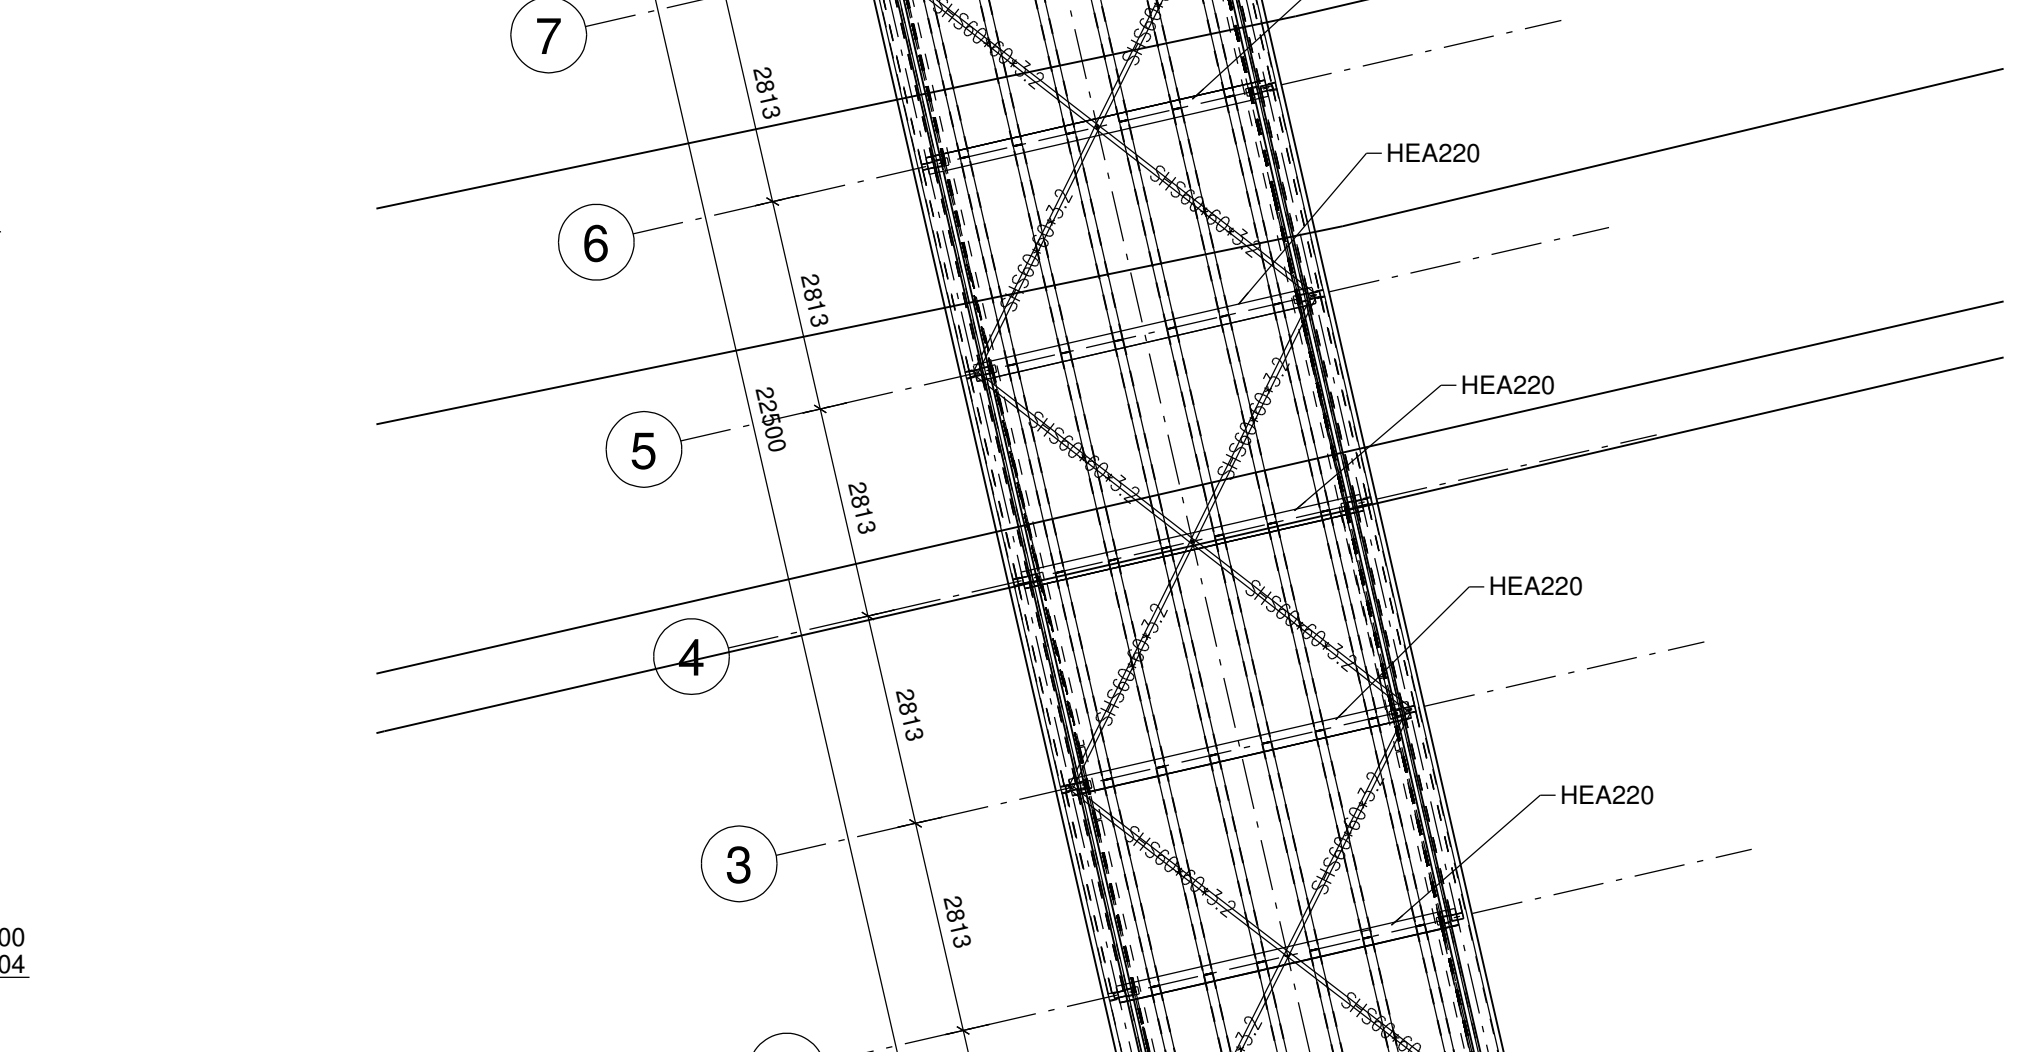
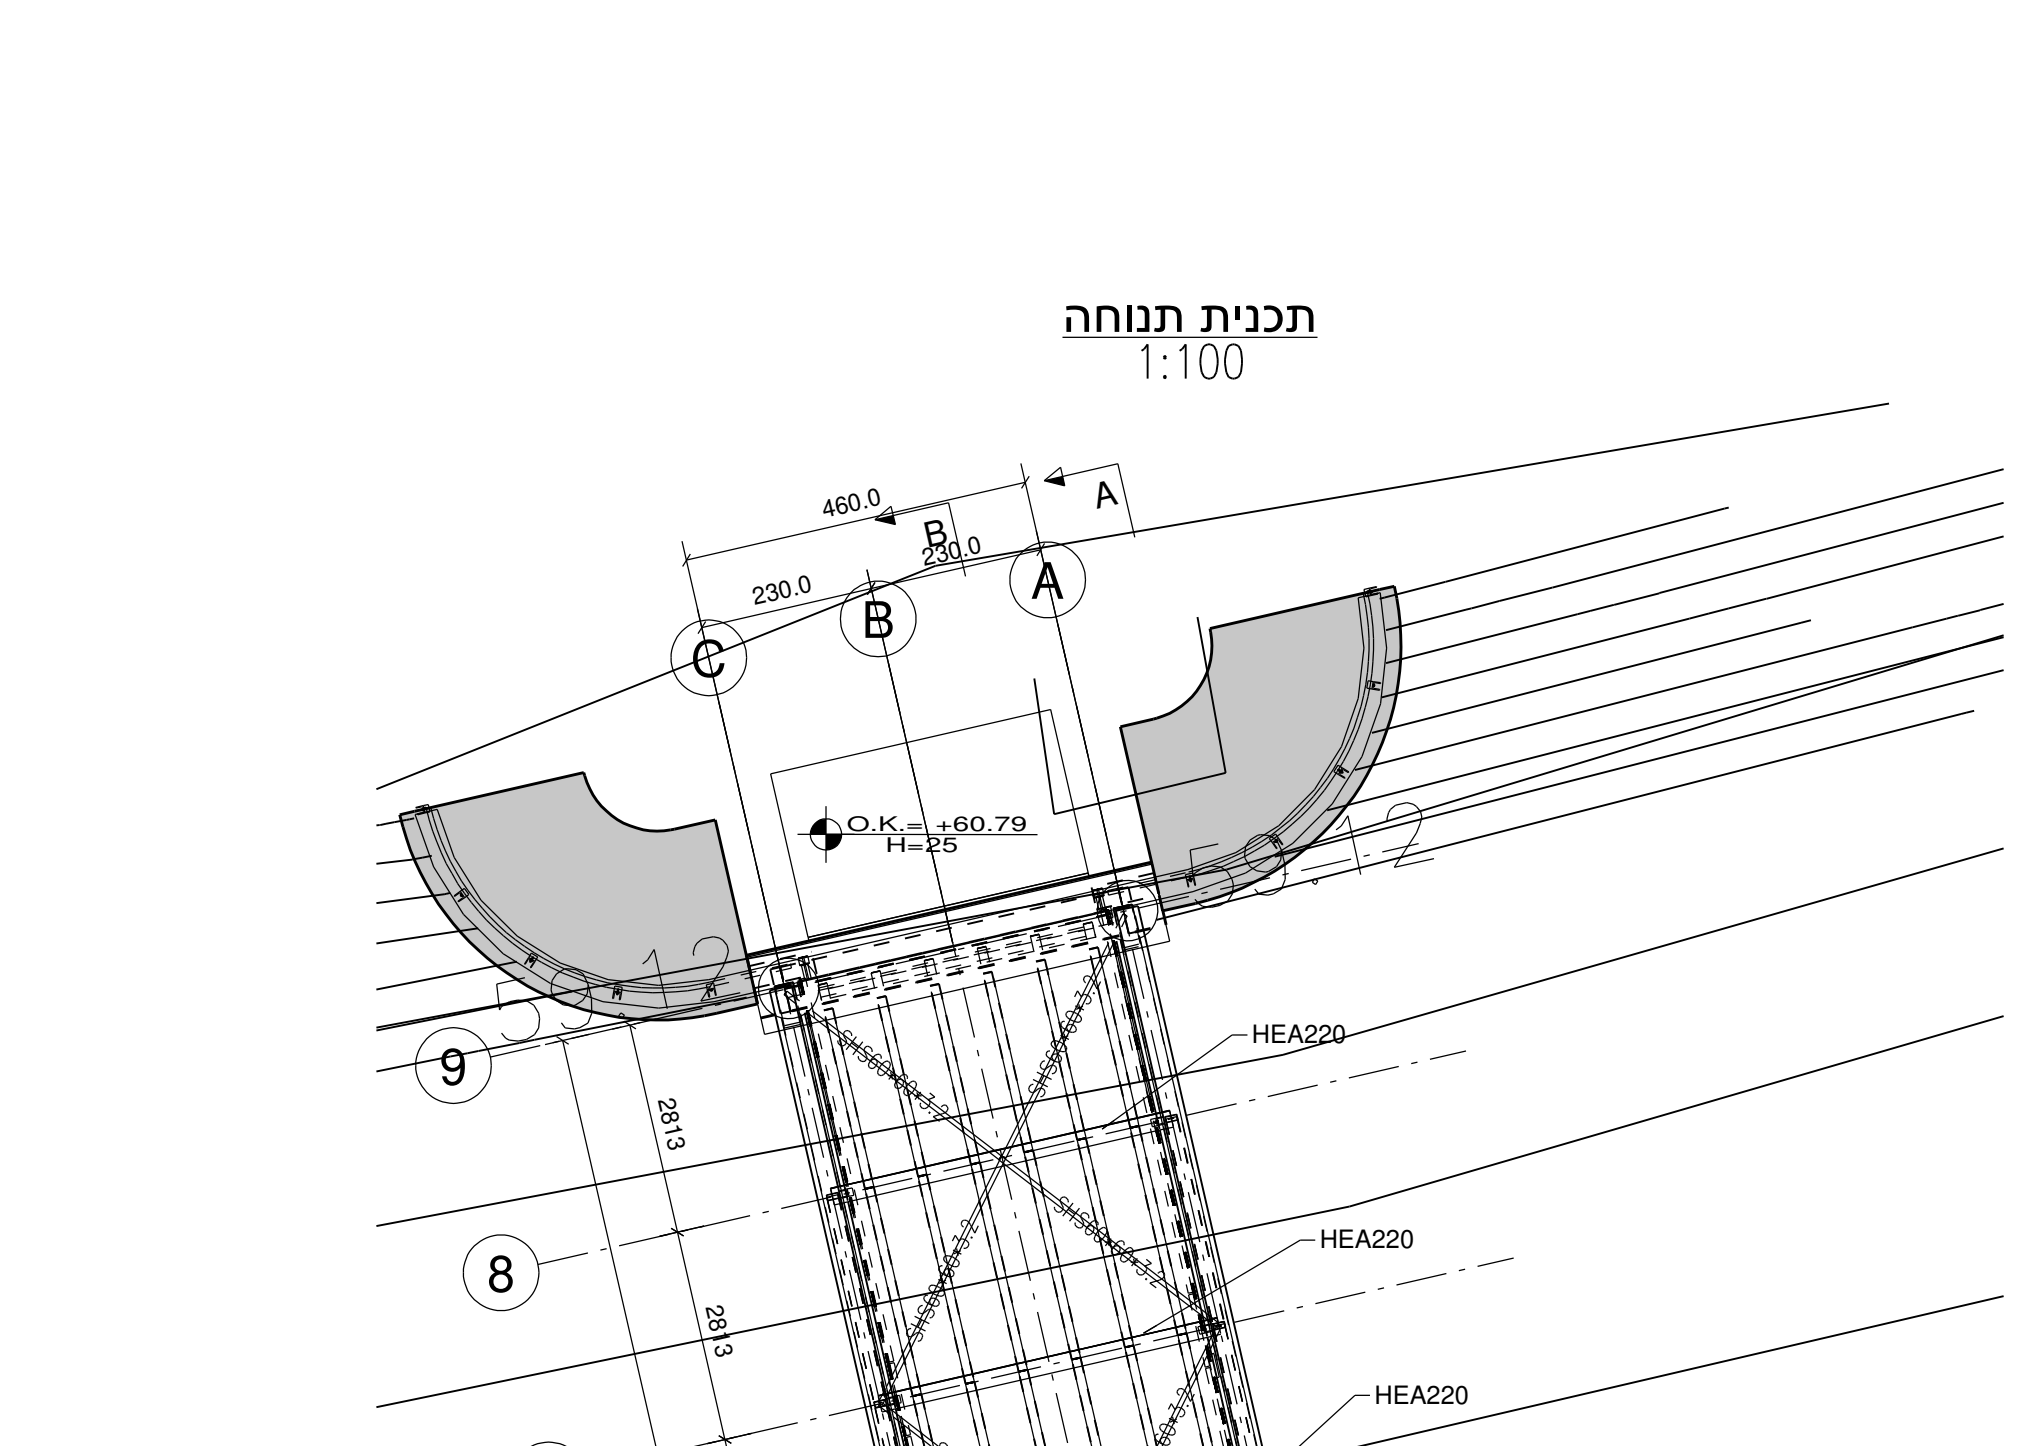


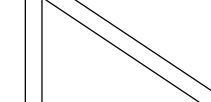

מס' תאריך			

היום	החברה הכלכלית שהם
אדריכלות	KSM

תאריך סיוון 21.05.2019	שם התכנית BR01 תכנית כללית תכנית תבניות		תאריך
שיווי סף	מספר התבנית 869BR01-01-17	שם הטכני	
	אישור	מדידת	
C	רזוקה יצחק	ידידים	
זמן ההידה 1:50 1:100	לביצוע סיון יאיר יעקובי	לערוך	לערוך/לשפר
	☐	☒	☐


רוקח & אשכנזי
מהנדסים יועצים בע"מ
רו"ב וד"ר 52 ת"א
03-6995808 :טקס 03-6994427 :טל'
WWW.RA-ENG.COM