


תפוצה	
אדריכל	
אדריכל פנים	
מחיר	
יועץ מ.א.	
יועץ אינסטלציה	
מנטור/מסור	
יועץ במיתוח	
משרדנו	

מקרא

 

עידכונים


תאריך	תיאור השינוי	שינוי מס'
-	-	.01
-	-	.02
-	-	.03
-	-	.04
-	-	.05
-	-	.06
-	-	.07

אריאל מלכה מהנדסים בע"מ
 ייעוץ, תכנון ופיקוח מערכות חשמל
 E-mail: ariel@arielmalka1.com
 Fax : 09-7661394 Tel : 077-9300818 ; 050-8334399
 אתר: www.arielmalka1.com
 לטעון: למכרז: לביצוע:

תאריך: 22.02.2022

שרטוט: פכורה תכנון: אריאל ביקור: אריאל
 פרויקט מס': שם הפרוייקט:
503-5 גשר מעל כביש 444 שוהם
 תוכנית מס': תוכן הגליון:
002 תכנית חשמל מיתרים

מהדורה: 1 גיליון מס': 1 קנ"מ: 1:100

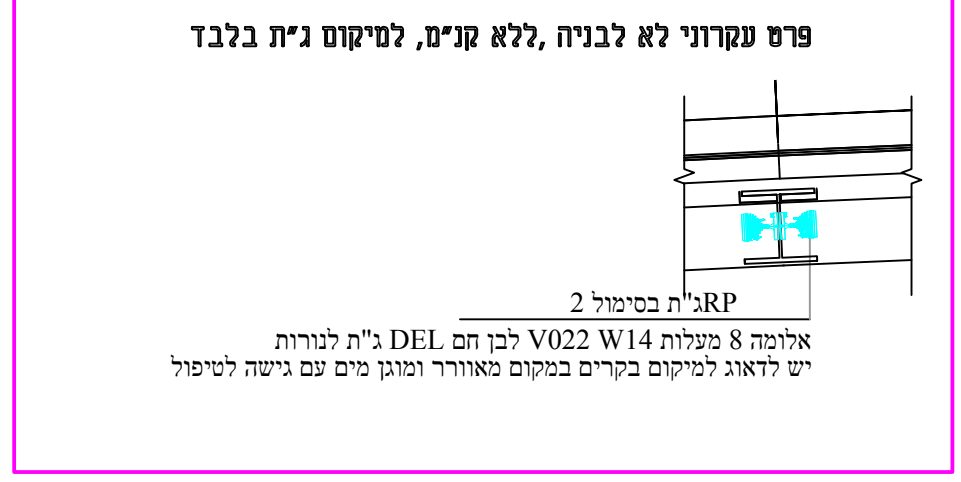

מקרא

למ' K0003 DEL לכן הם PI W6 V42 ג"ת מוגן מים 76 במרכז 5 מ"א לכל צד. מרחק מקסימלי 6.74 בבכל בחוקר ILAD דרייבר +	—
ILAD אלומה 8 מעלות+ מצודה. ספק כח אינטגרלי V022 W14 לית לנורות	♀
ILAD מצודה. ספק כח חיצוני+CH=אלומה 11 מעלות V84 W83 DEL לית לנורות	♀
ILAD אלומה 8 מעלות+ מצודה. ספק כח אינטגרלי V022 W14 לית לנורות	♀
ספ תאורת לד עשני סיליקון דגם 12W/M 3000K F15 אורך הפס 10 מ"י	⊗
קופסת חיבורים CI3 הבוללת דרייבר ספק כח מסוג 350W/24V	⊗

