שלב 2

חסימה בצומת שוהם וחמ"ן מודיעין
חסימת כביש 444 מסלול לדרום

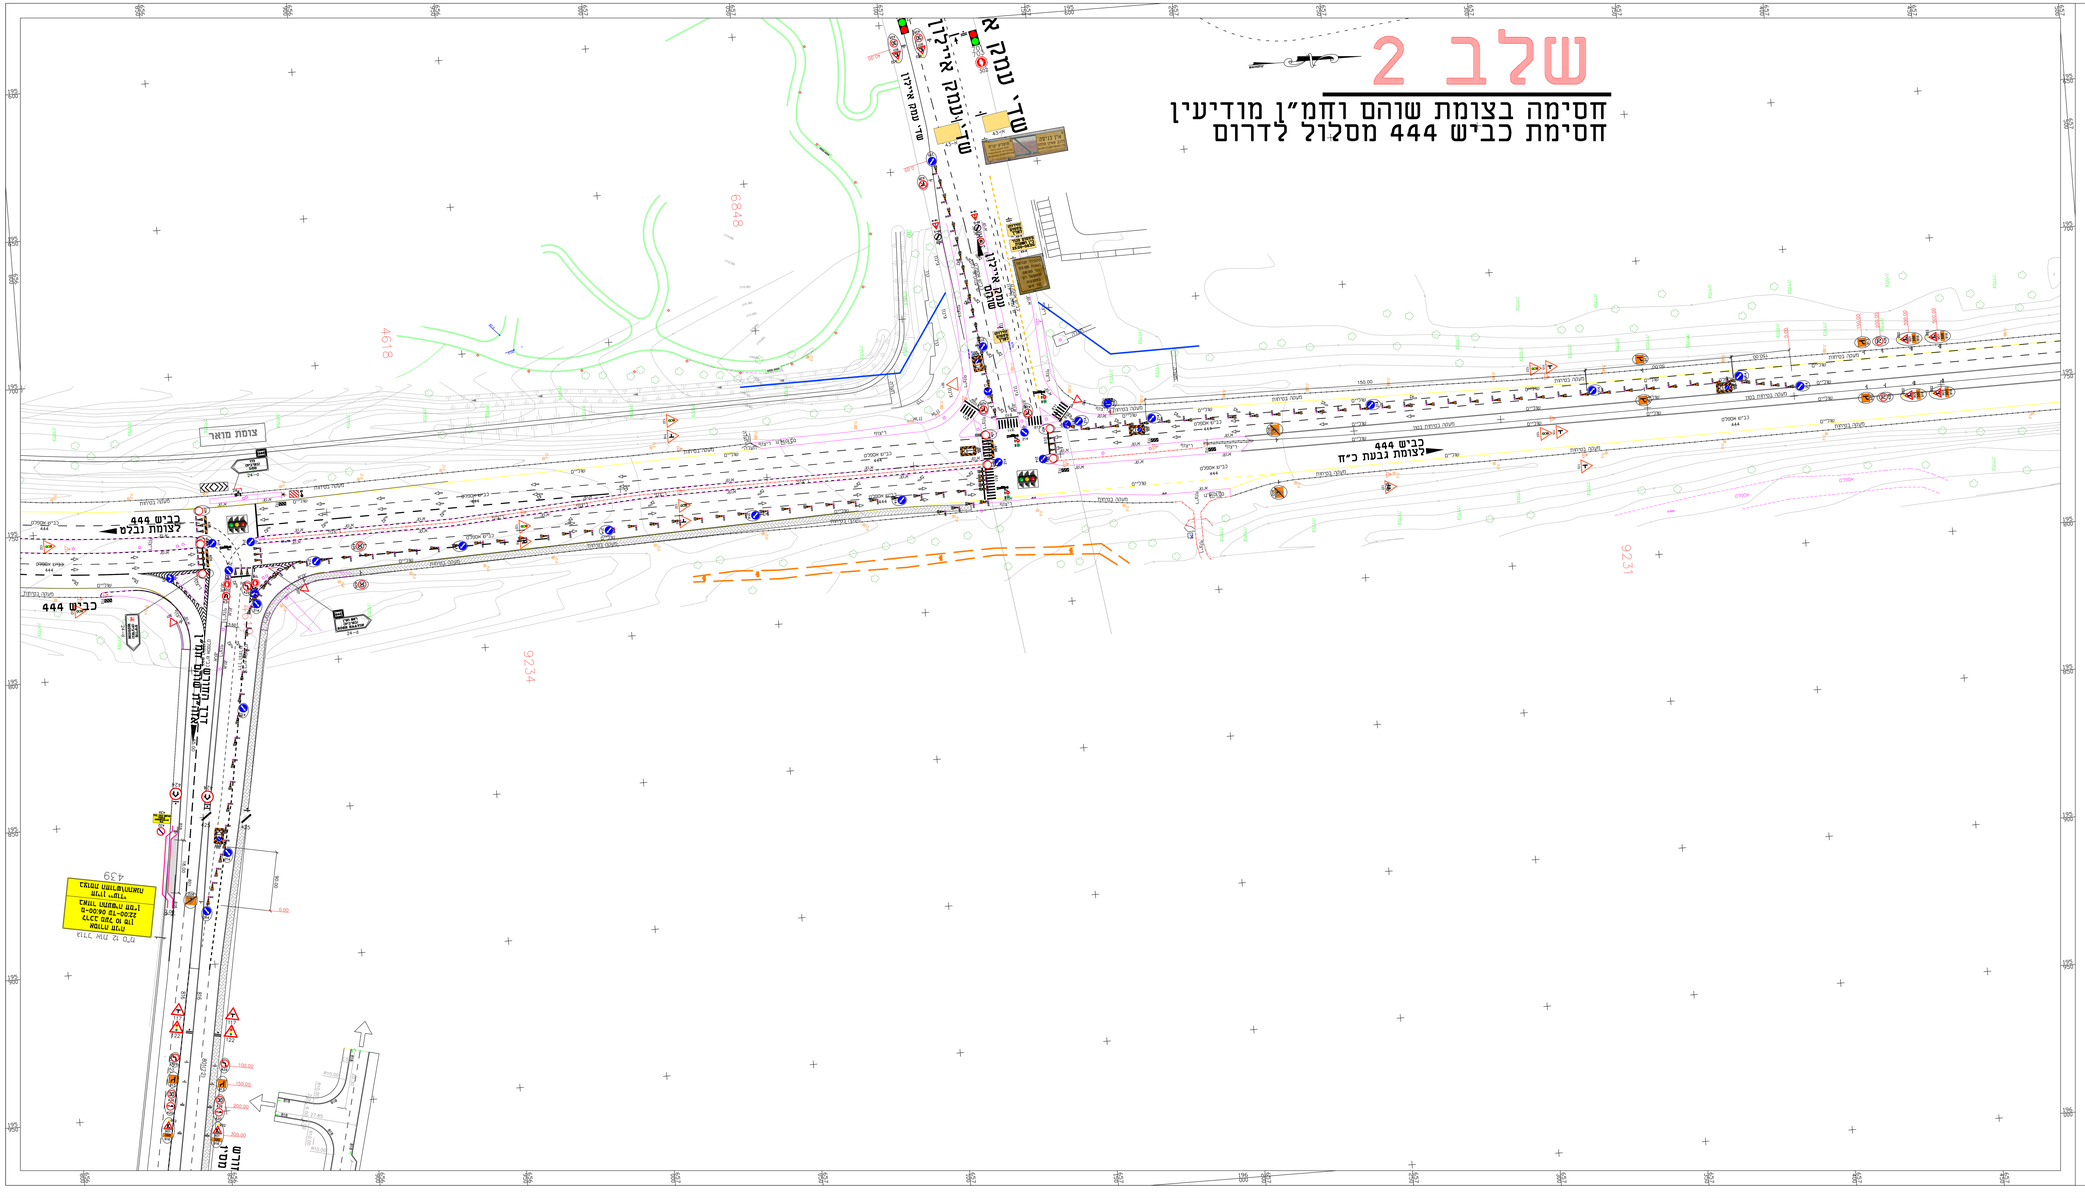

תרשים סביבה

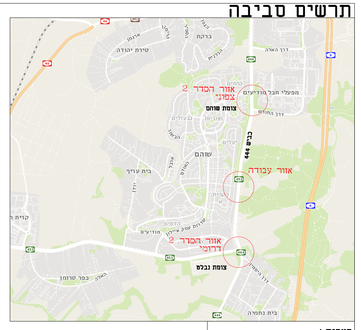

הערות :

1. העבודה תתבצע בכפוף לשעות ובתאום מראש מול יחידת בקרת תנועה ומשטרת ישראל.
2. לא להשתמש באביזרי בטיחות ותמרורים נמוכים מאושרים.
3. נסיים העבודה ויחזור הציר לתנועה.
4. **מחירים מינים בכפוף אל מדרגה.**
מחירים נמוכים בכל מקרה לא פחות מ 50 מ"מ.
מחירים גבוהים בכל מקרה לא פחות מ 80 מ"מ.
5. רוחב הרחוב אך לתמרורים – 0.6.
אורך עלע תמרור לעמודים – מקס מלם
אמצע תמרור עלע – 80 מלם
6. רוחב תמרור בתנאי הקיצר.
7. לא לאפשר מעבר רכבי חירום בכל עת.

הכנסים אזור בדרום הסכבות הרלוונטי לתאמים לאחר מכן בתנאים הכבר אל מול הרמת הדרמה הדרוש לעמוד על כל מנת לא יא הלחמה

משך זמן ביצוע: כחודשים יחי עבודה

מסרא :

- 402 / 301 – תמרורים קיימים
- 214 / 302 – תמרורים ליוצה
- 402 / 302 – תמרורים קיימים כיוונים/עיקשי
- 232 / 231 – תמרור 9מ1 כל 5 מטר
- 232 / 231 – תמרור 9מ2 כל 50 מטר
- 324 / 324 – עצלת חש / לוח נייד מיבהב
- 324 / 324 – לוח נייד מיבהב / הבנים סגר
- – מאבטח/מכוון תנועה/שטר/עסה
- 306 / 306 – מאבטח/מכוון תנועה/שטר/עסה עצר / לא לסיוע
- – צומת מרומזר
- – שטח עבודה