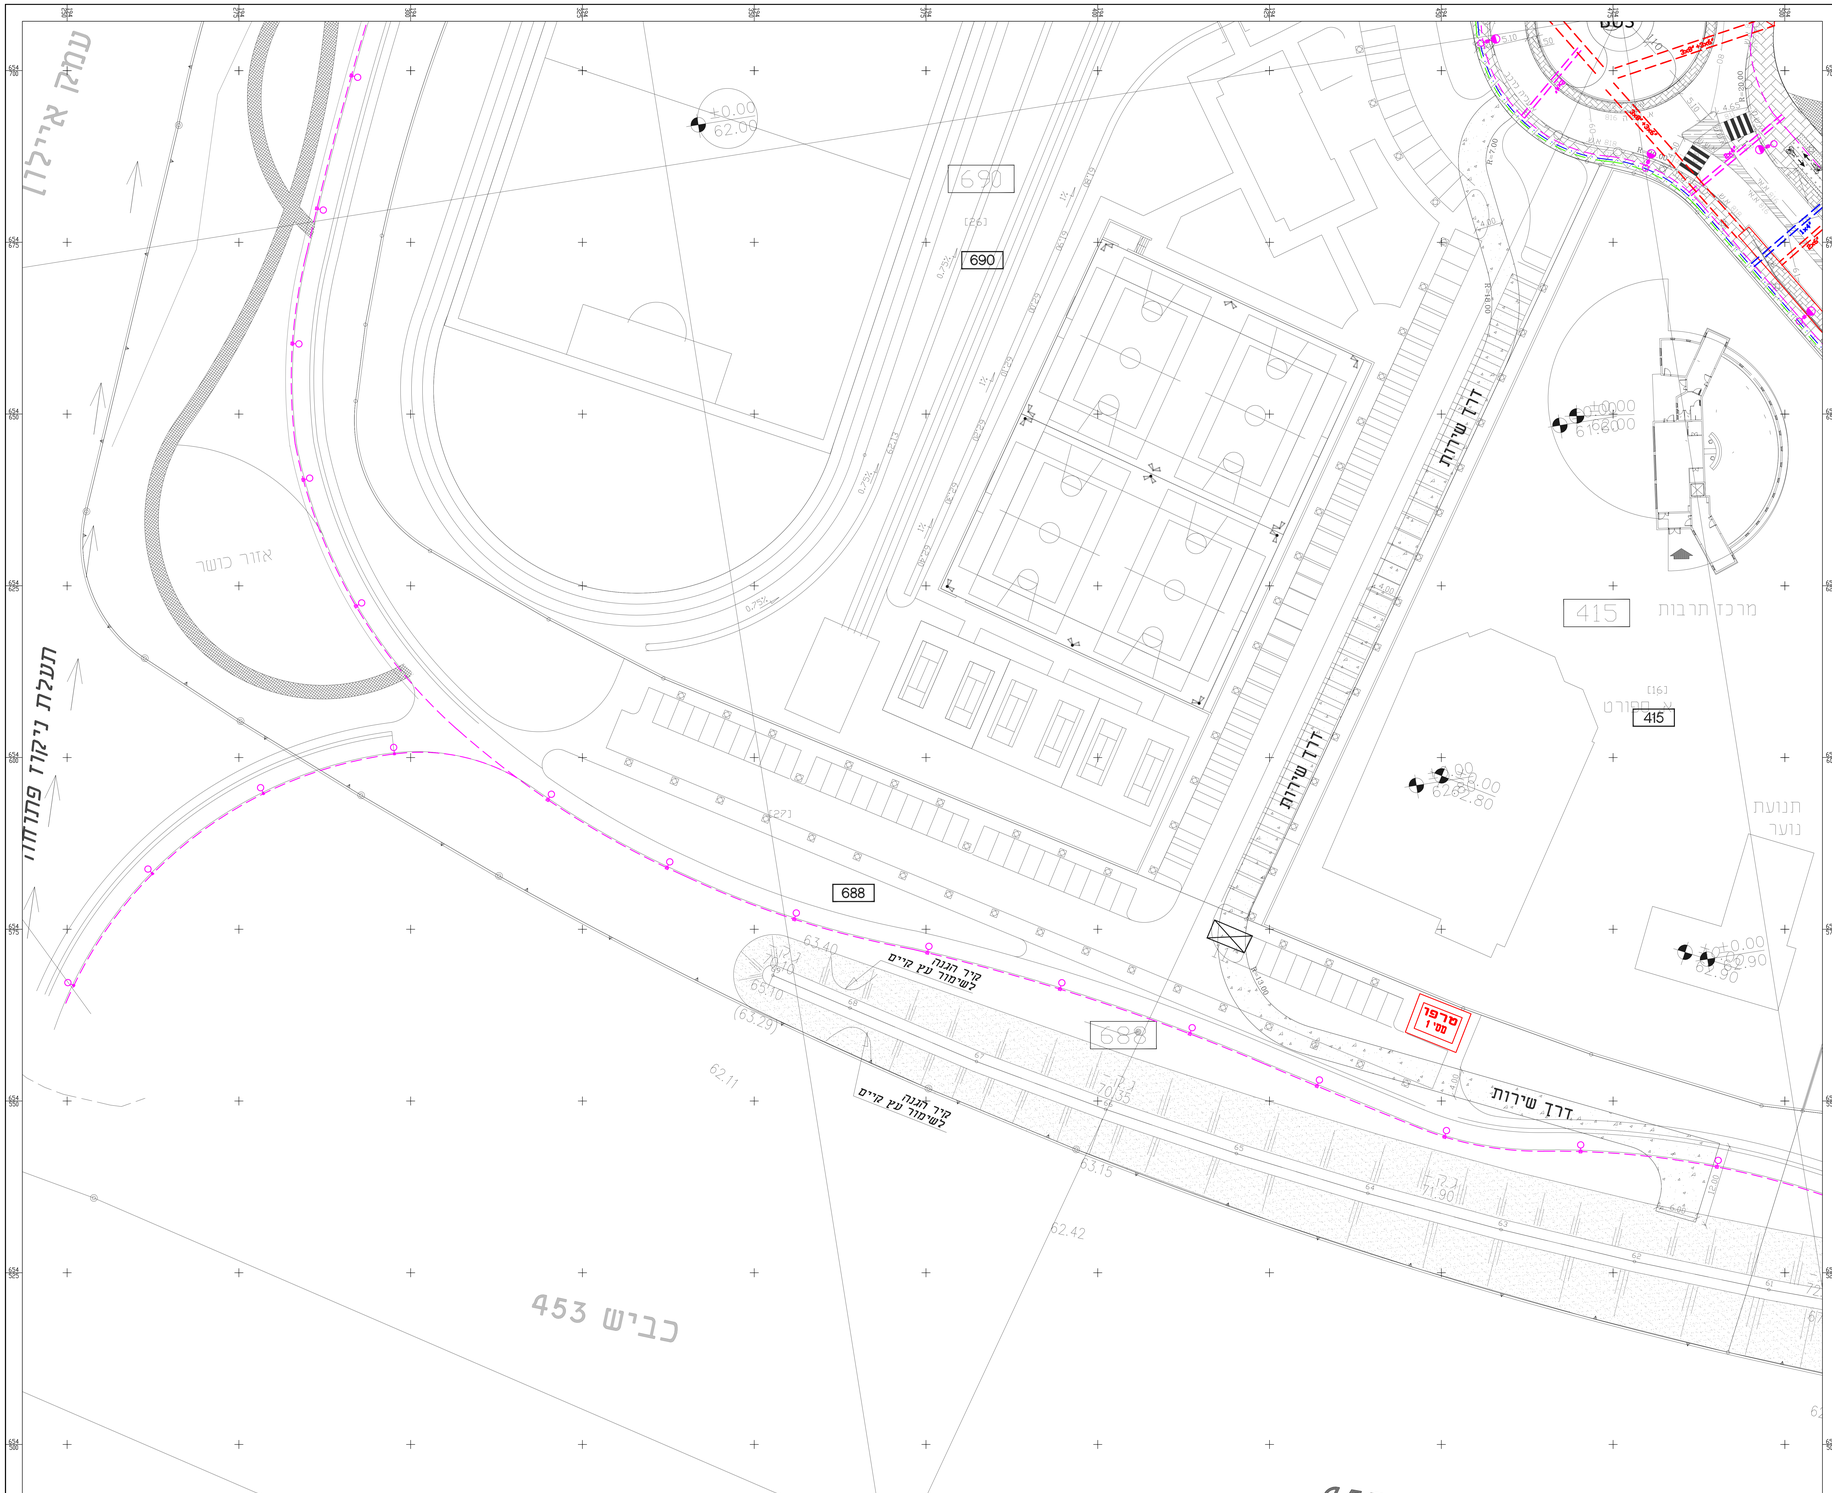

עם המבצע לבקר את המידות ולהודיע למתכנן על כל טעות, סטיה, סתירה או אי התאמה בטרם המשך בעבודתה. המתכנן רואה הבעלים הבלעדי של תכנית זו ושל זכויות היוצרים בה. אין לעשות כל שמוש בתוכנית זו, ברעיונות הגלומים בה ללא אישור מראש ובכתב של המתכנן.

תפוצה

מהדורה:	00	
תאריך:	24.10.17	
נושא:		X
אדריכל:		
מתכנן שלד:		
מתכנן אינס':		
מתכנן חשמל:		
מתכנן תנועה:		

מקרא:

- צד של כביש חשמל
- צד של צמת בקו
- צד של צמת מלא
- צד של צמת תאורה
- מעבר מחתם לסטנה לחלם PVC-Ø2×6" IL=-100
- מעבר מחתם לסטנה לתאורה PVC-Ø2×4" IL=-100
- מעבר מחתם לסטנה להקשרת PVC-Ø1×4" IL=-100

הא צבע חלק
מרכזת
מאל

מקרא לעמודי תאורה

2x75W	עמוד 8 מ'	כל 24 מ'	כבש 1 (מלל 110-100) רחב כבש 25 מ'
97W	עמוד 8 מ'	כל 24 מ'	כבשים- 3,4,6 רחב כבש 14,15,16 מ'
25W 75W	עמוד 6 מ' +4 מ'	כל 24 מ'	כבשים- 1,2,5,10 רחב כבש 21 מ' נשר צדי הכבש
75W	עמוד 6 מ'	כל 25 מ'	כבש 3 (מלל 256-255) (246-254 מ') רחב כבש 12-10.25 מ'
75W	עמוד 6 מ'	כל 26-22 מ'	כבשים- 7,8,9 רחב כבש 10 מ'
25W	עמוד 4 מ'	כל 20 מ'	שביל אופנים מסביב לשמנה

מפתח גליונות:

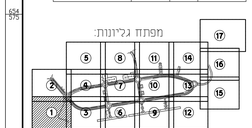

מהדורה	תאריך עדכון	עדכון
01	02.01.18	למפרז

המזמין:

החברה הכלכלית שוהם

שם הפרויקט:

שכונה כ"א שוהם הרחבה

שם התוכנית:

תוואים עקרוניים חשמל, תאורה ותקשורת תאורת רחוב ושבילים גליון 1 מתוך 17

מס' התוכנית:	3984-01-1				תכנון: י. רפפורט
קנ"מ	1:250				שרטט: אל
כרטיס	●				בדיקה: י. רפפורט
למפרז					תחילת פרויקט 19.07.17
לאישור					

י. רפפורט מהנדס חשמל בע"מ
תכנון עצי תקשורת
יוסי רפפורט
איתן תם
משרד: רח' אופנהיימר 5 רחובות
טל: 08-9315305 פקס: 08-9315307
מכתבים: ת.ד. 2446 רחובות 76123
EMAIL: OFFICE@YRAF.CO.IL