
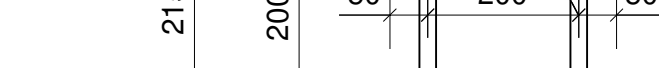
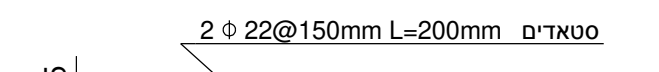
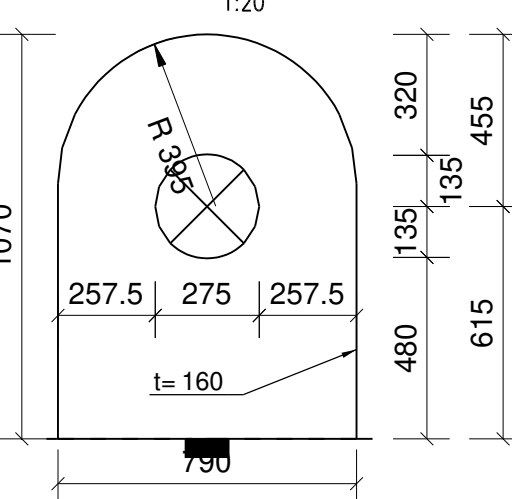
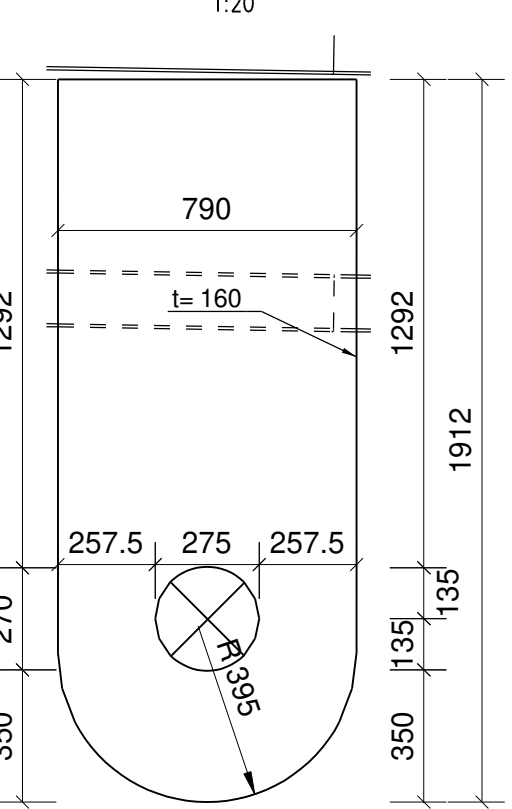
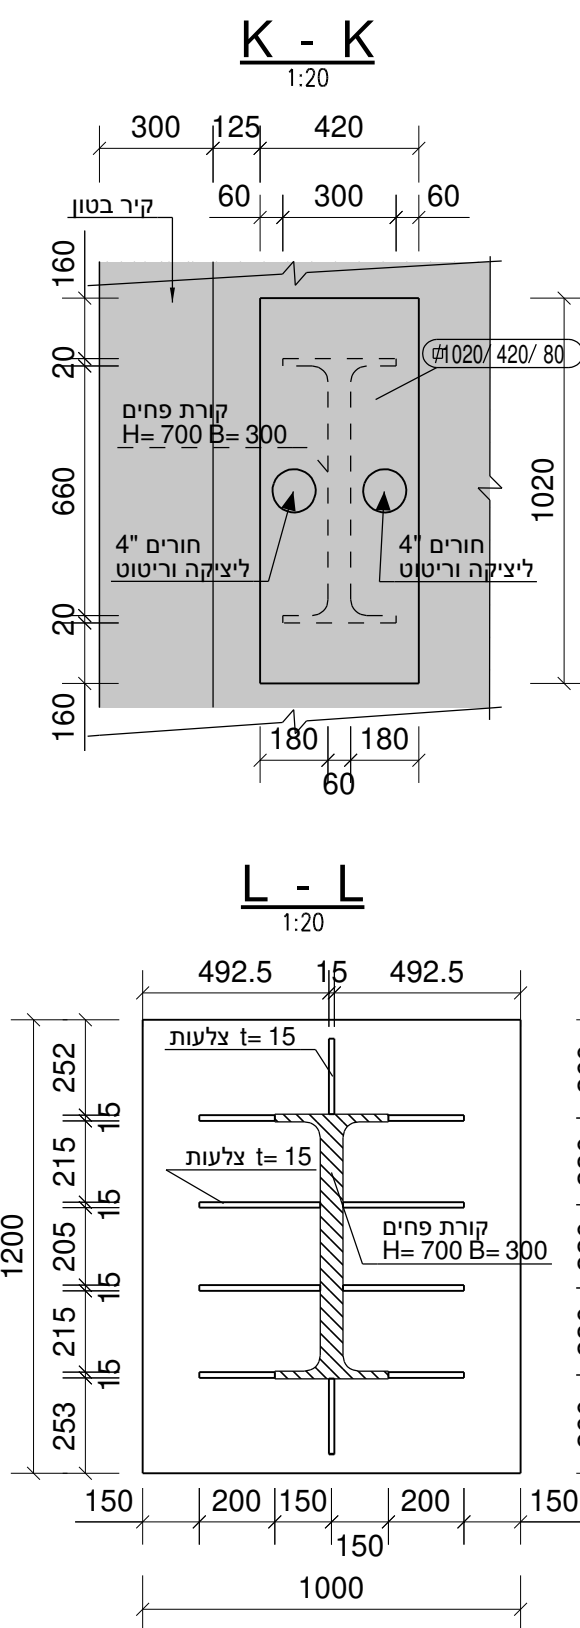


1:20

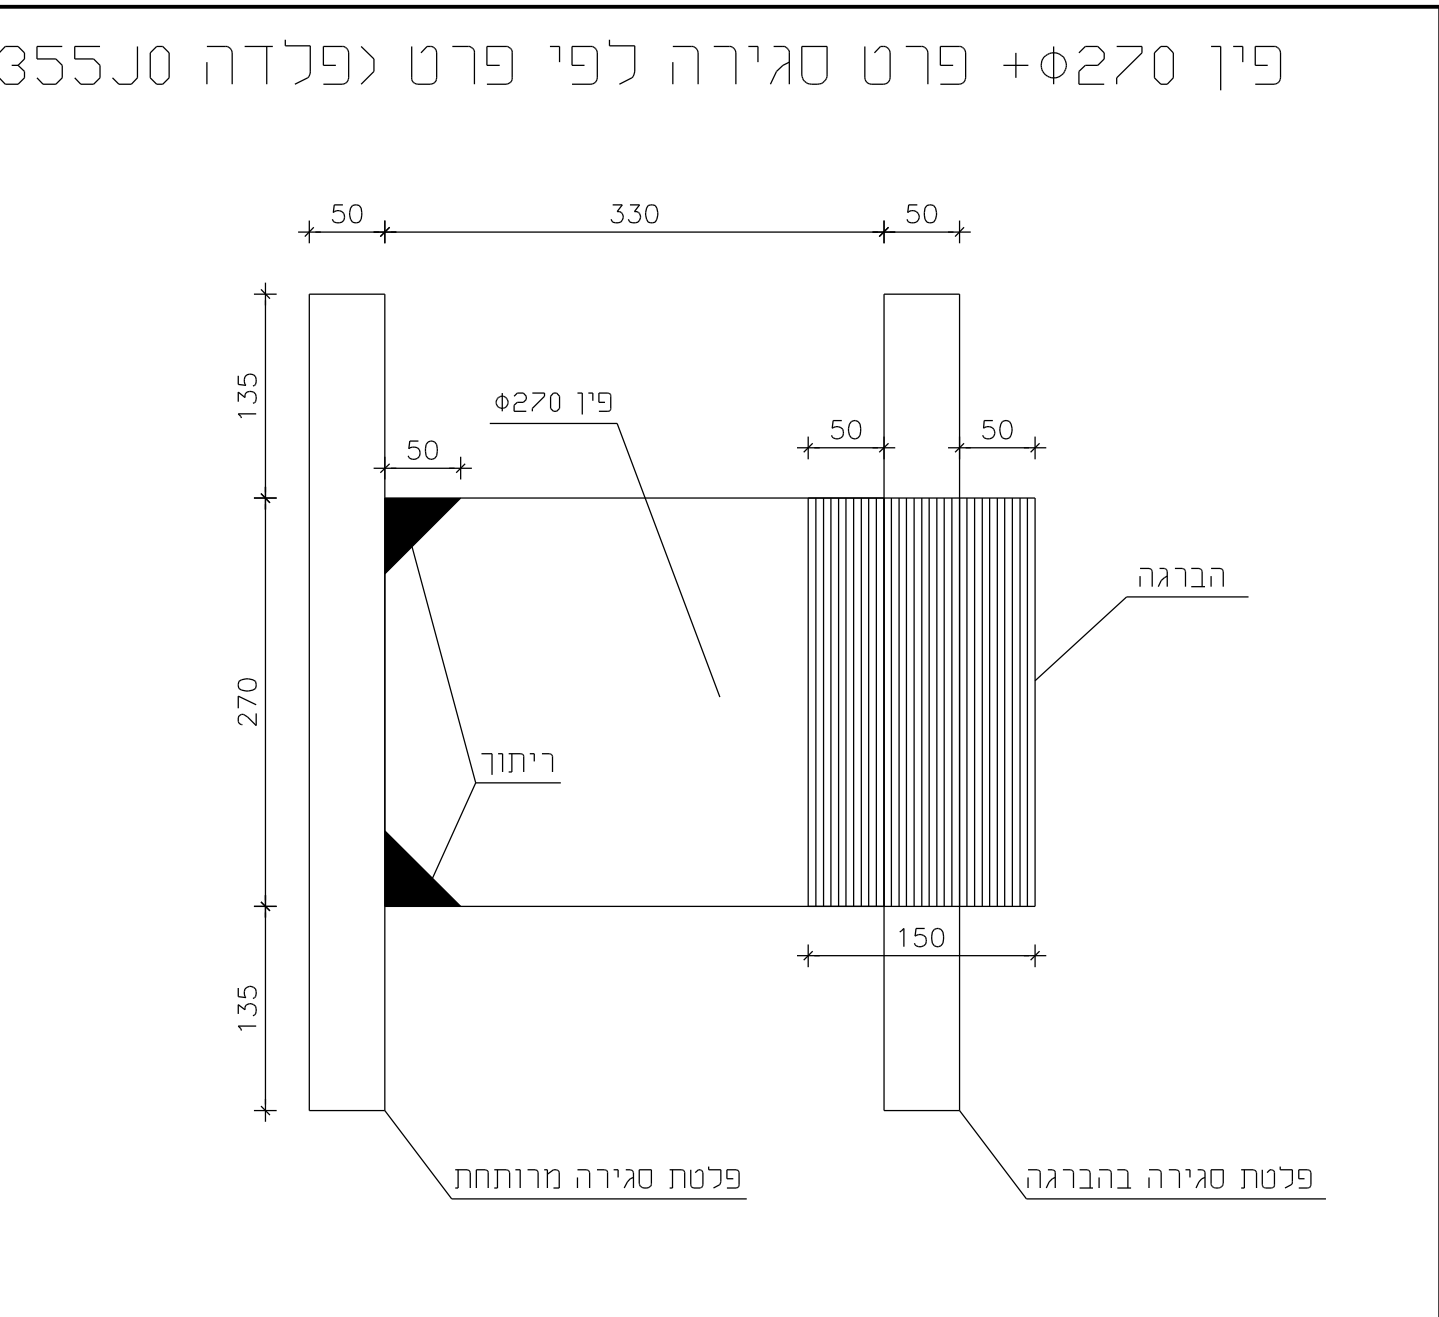

הפרטים הינם טיפוסיים
הקבלן יכין תכנית
SHOP DRAWING
ויציג לאישור המתכנן

ס'מ'נ'

הערות

תפוצה

מאמר

א

תגורר