
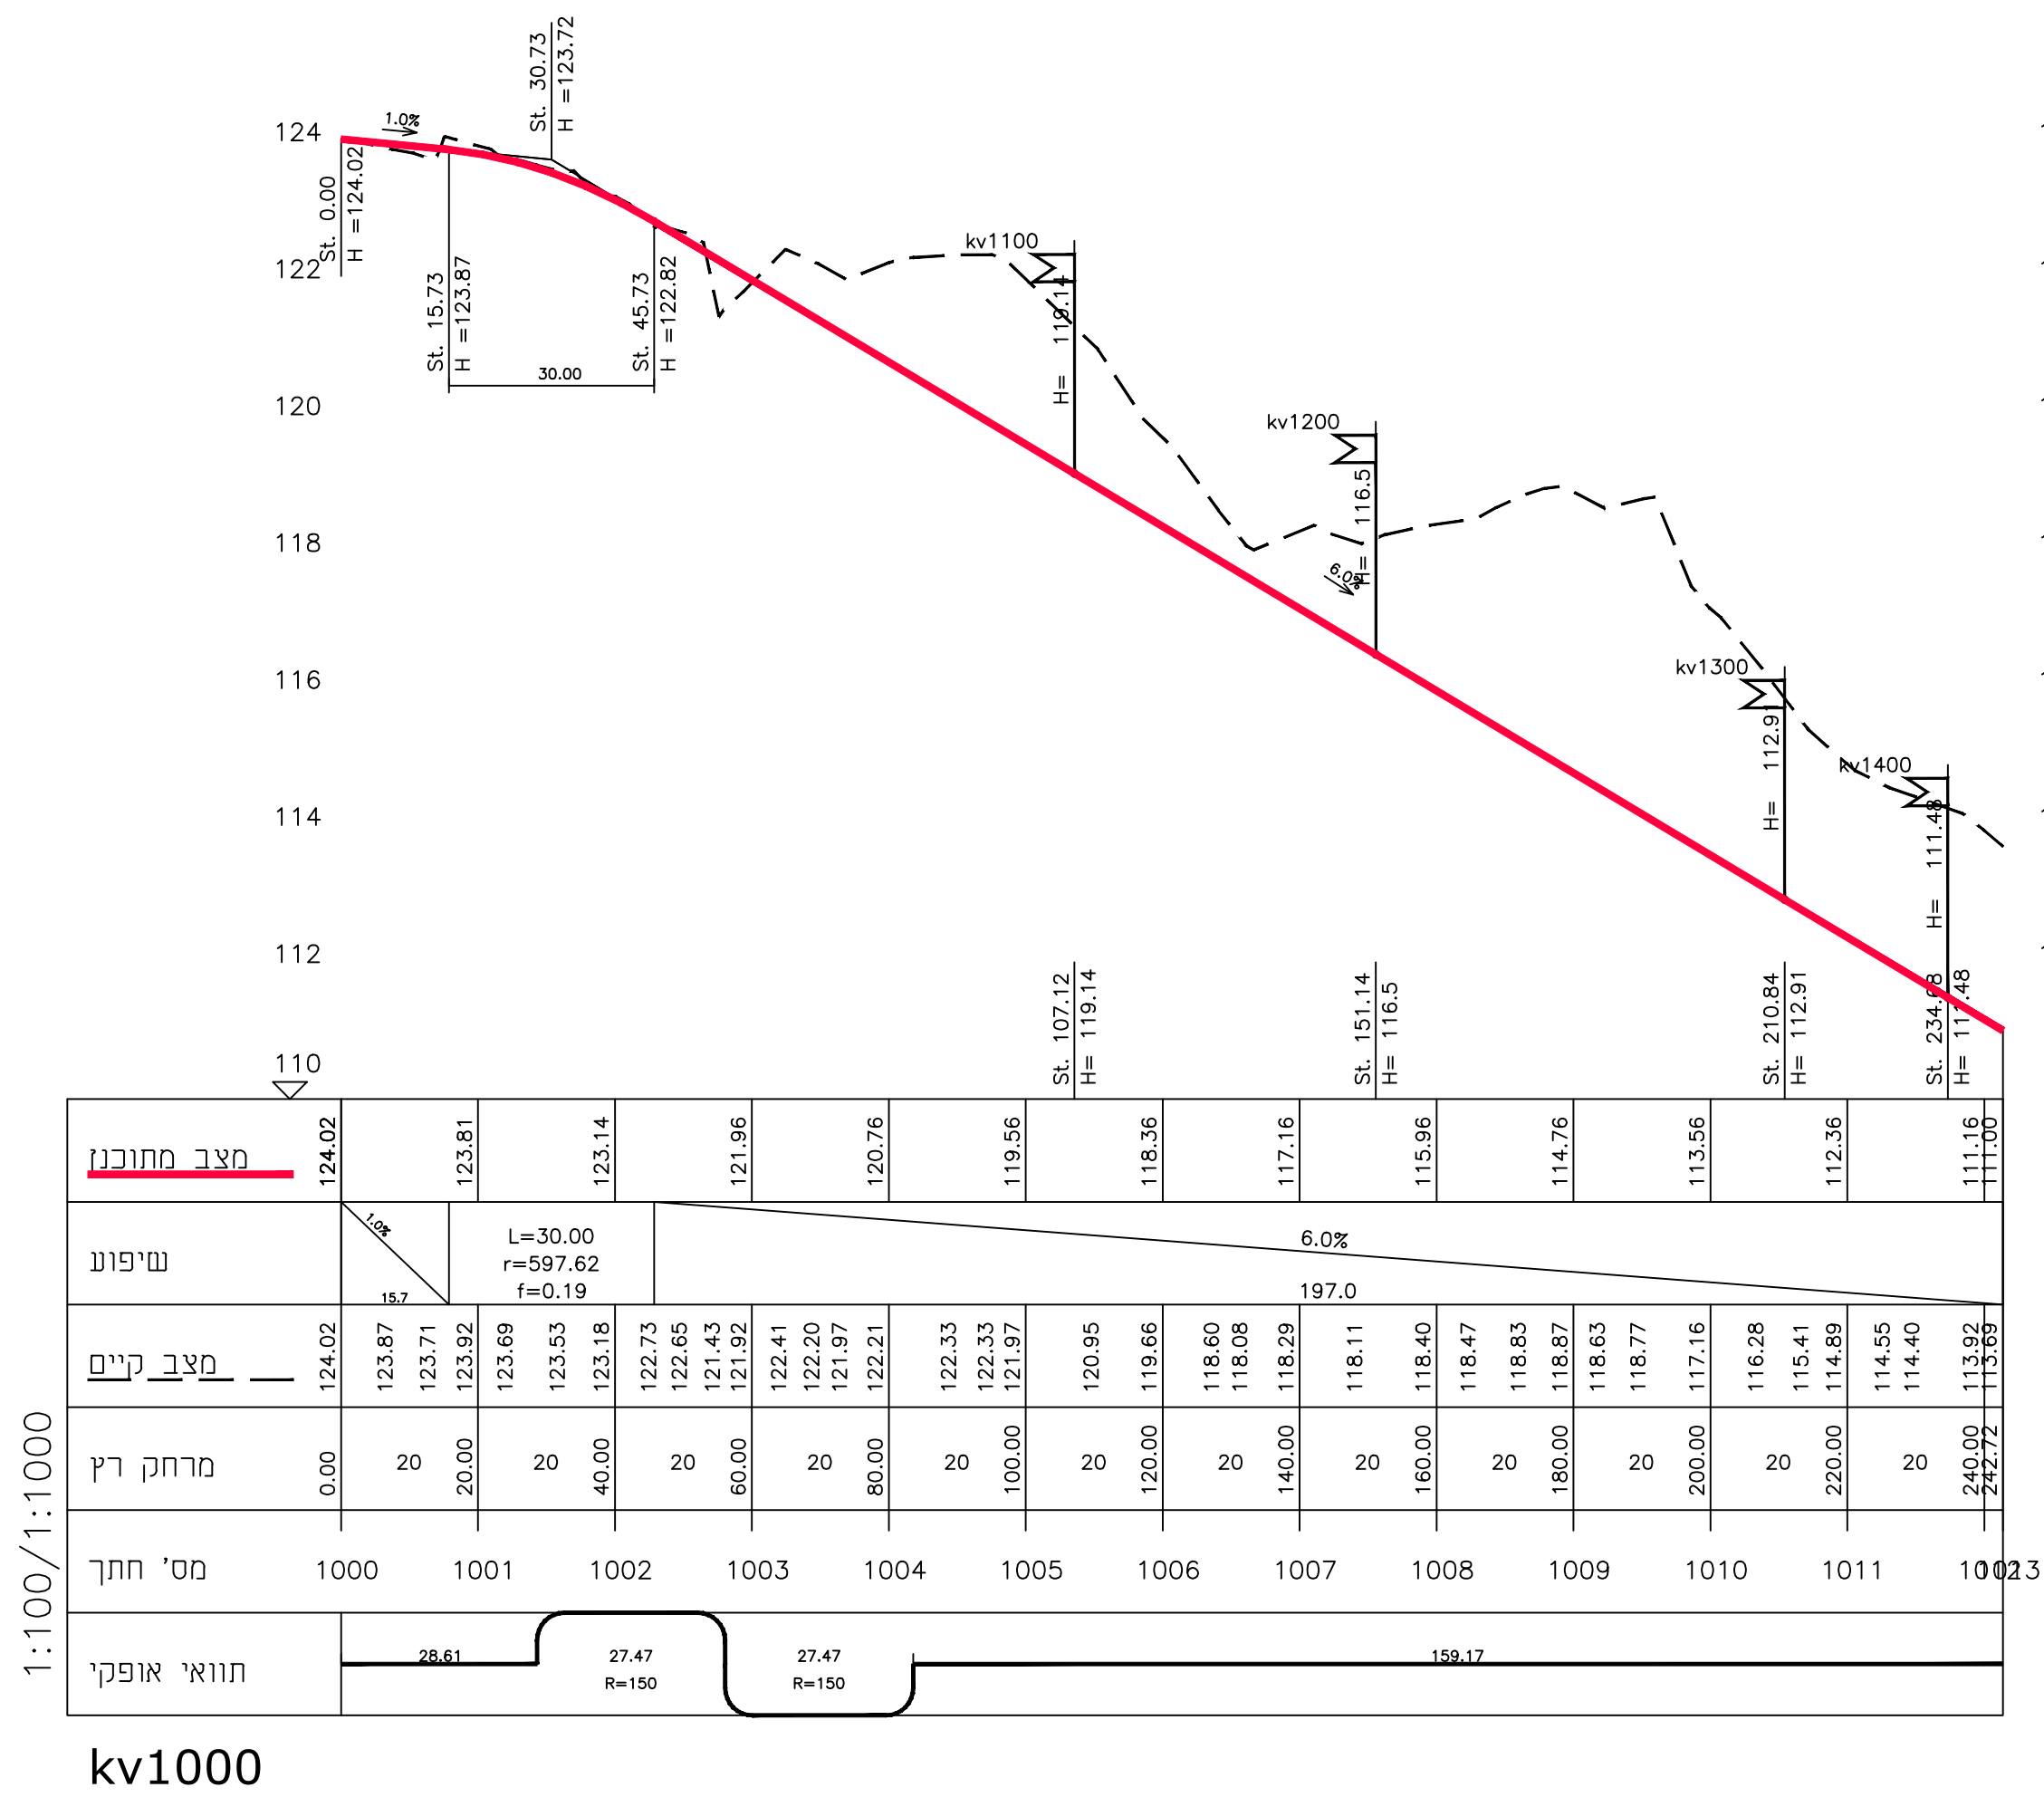


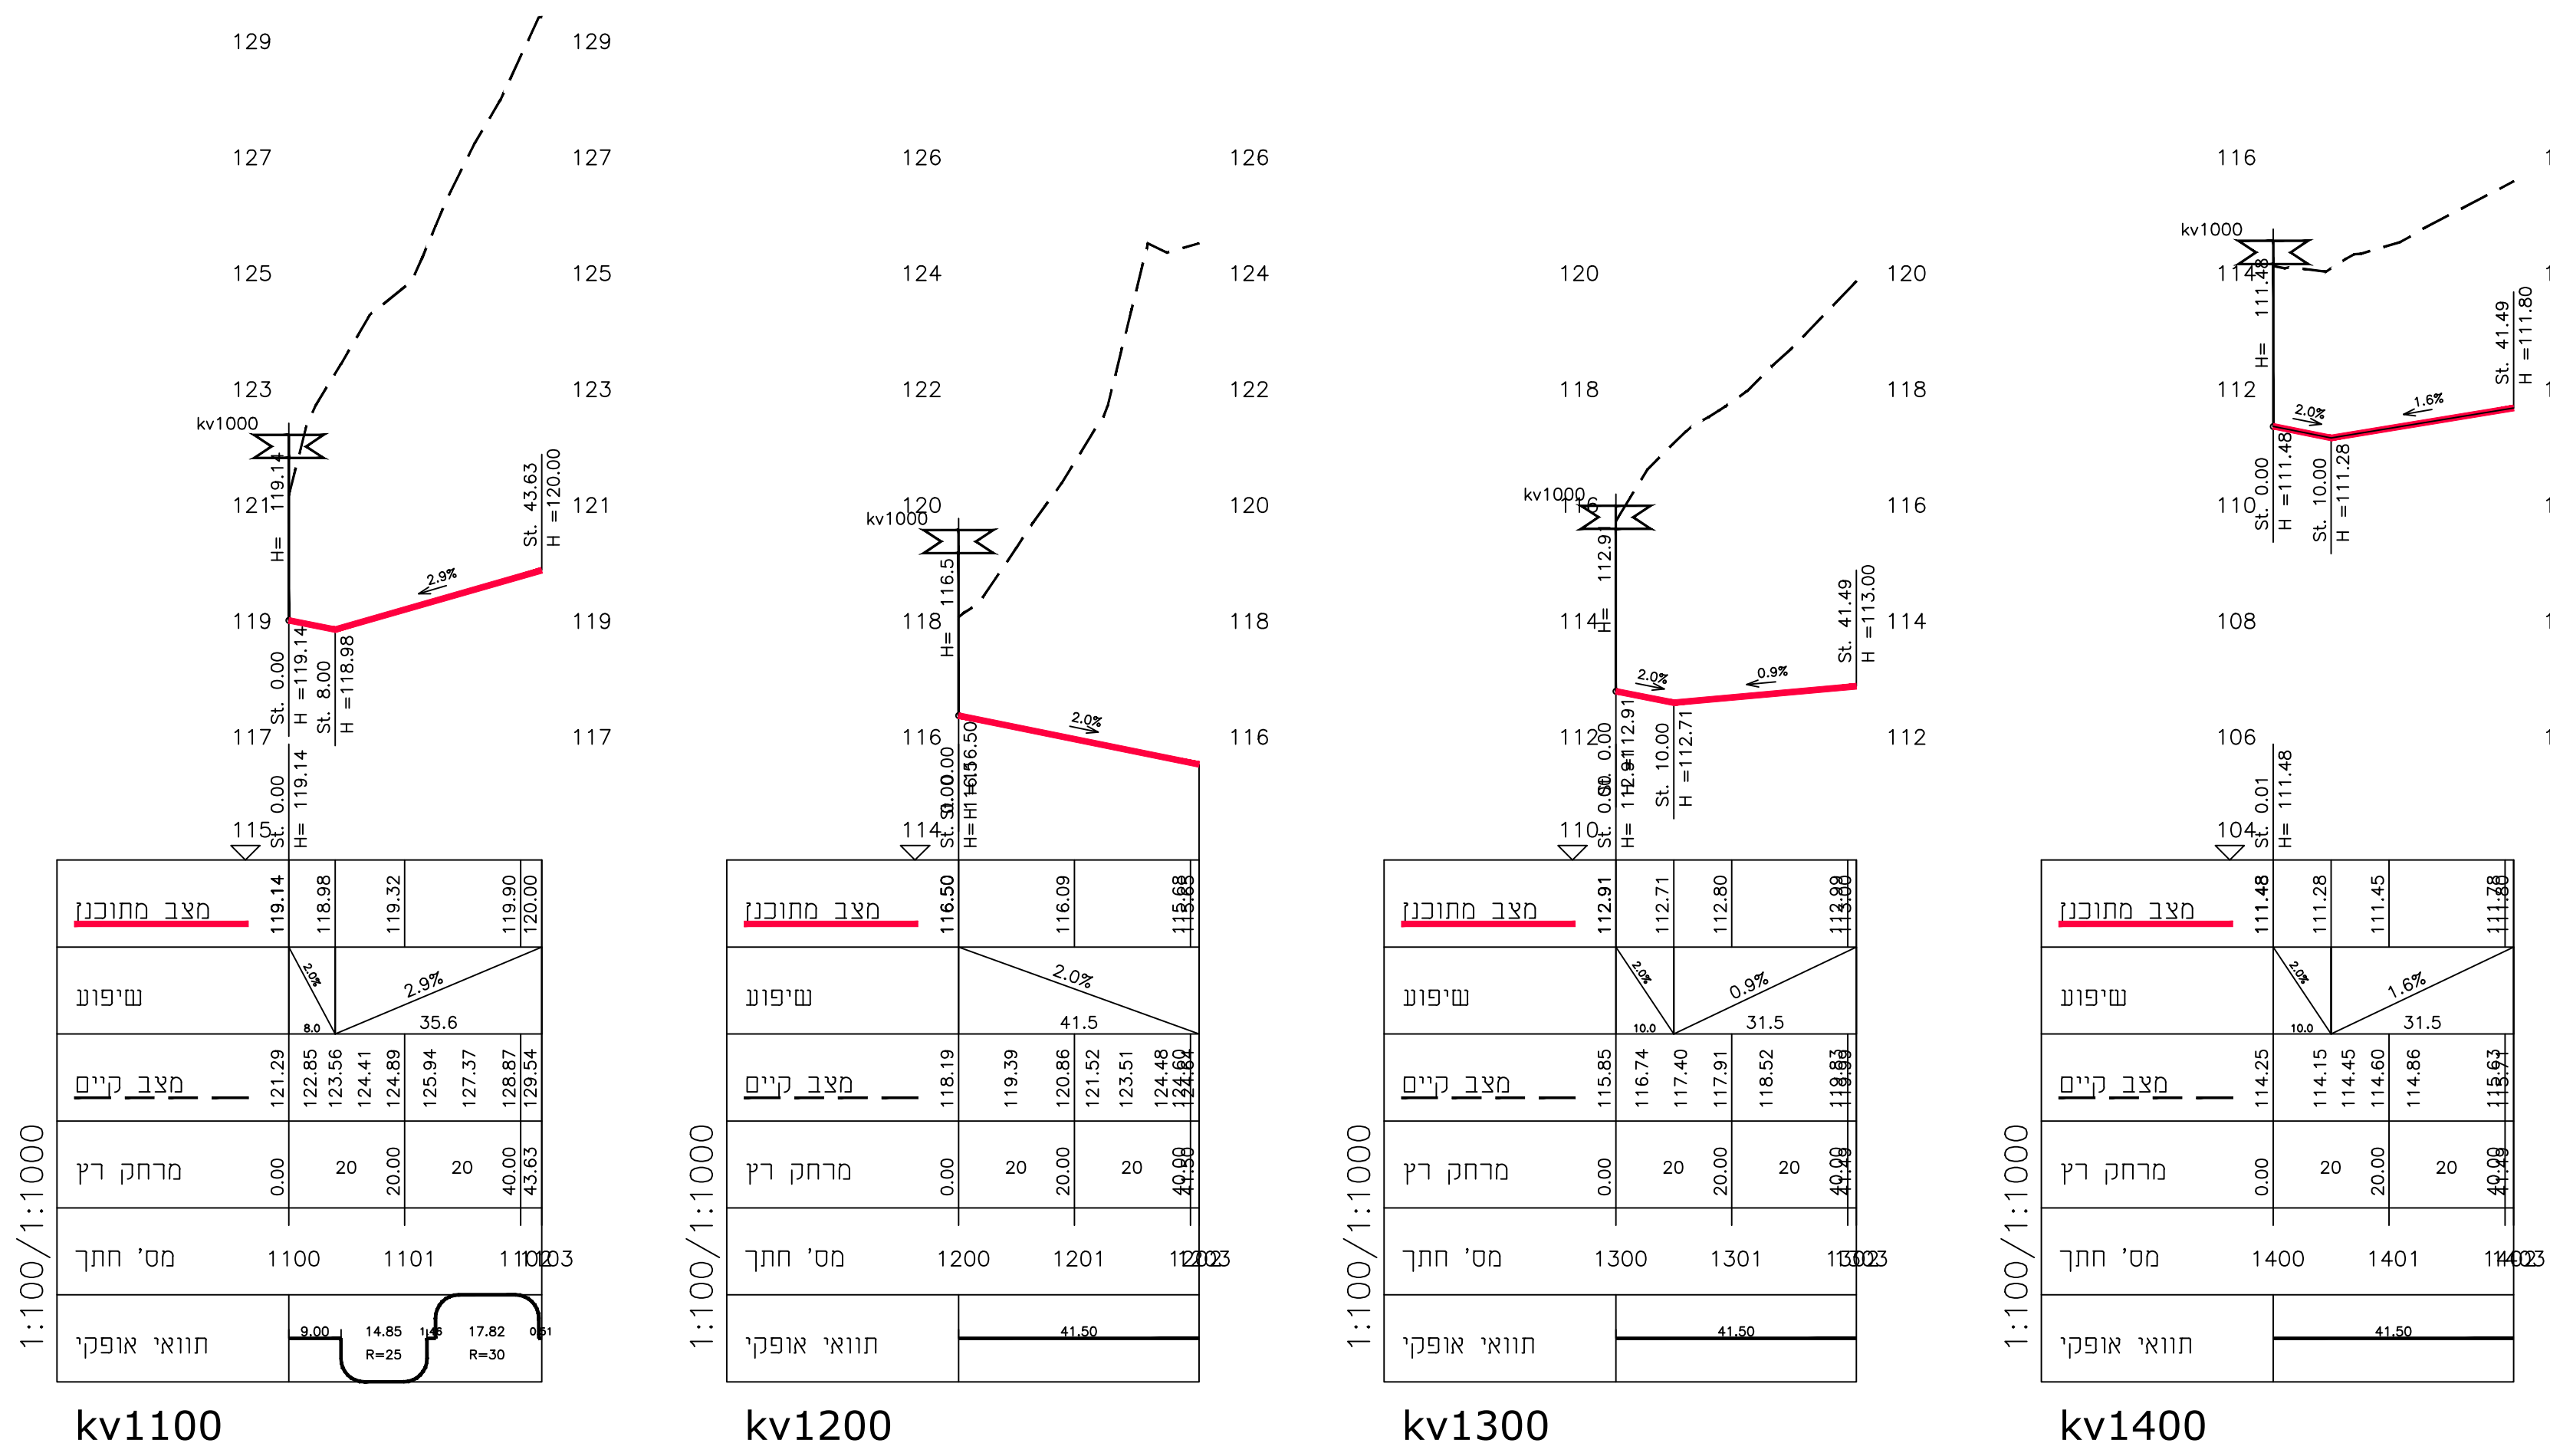

עדכונים ושינויים:

מס'	חומר השינוי	תאריך
2	-	-
1	עודכן בכניי	16/02/17

☐ כריצוב ☒ כסכר ☐ לא שור ☐ רעית ☐ ריזיה

צבי נה התכנון והקונסטרוקציה הנדסה אזרחית בע"מ		חוקי התכנון 177 חוקי הקונסטרוקציה 32940 חוקי התכנון 04-8725001 חוקי הקונסטרוקציה 04-8725002	
PROJECT: שדה - אזור תעשייה צפוני מגרשים 104-101		שם הפרויקט	
SUBJECT: המשך כביש 101 חתכים לאורך		נושא:	
SCALE: 1 : 250	DRAWN: אנה	DESIGNER: אנה	CHIEF: אנה
APPROV: אנה	VERIFIED: אנה	FILE: אנה	DATE: 23/05/16
הקובץ: 350-7/3.1		הקובץ: 350-7/3.1	