פרט A
חיבור סטנדרטי
כל 9.0 מ׳
1:10
המידות במ"מ

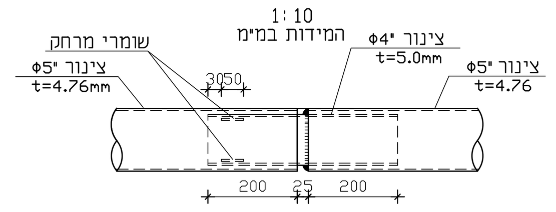

פרט B
חיבור באזור תפר התפשטות
1:10
המידות במ"מ

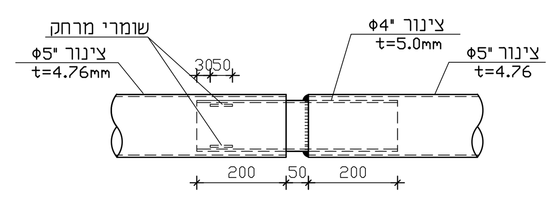

פרט קצה צינור
1:10
המידות במ"מ

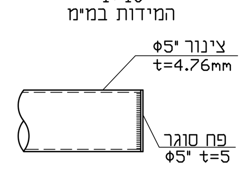

פרט פלטקה 1
1:10
המידות במ"מ

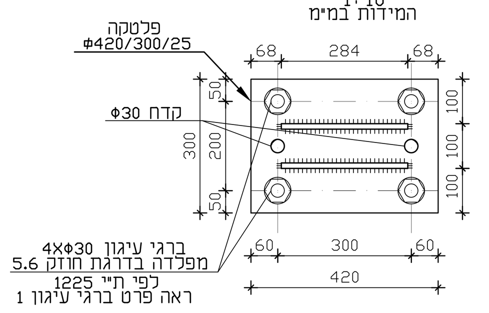

פרט פלטקה 2
1:10
המידות במ"מ

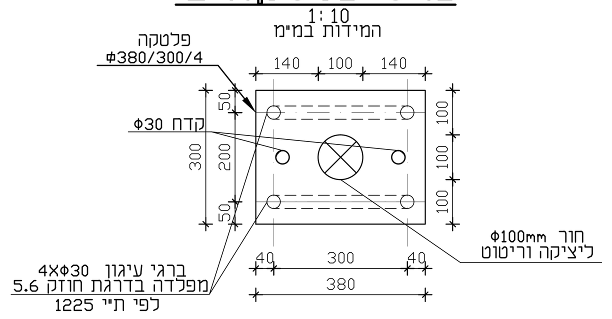

פרט ברגי עיגון 1
1:10
המידות במ"מ

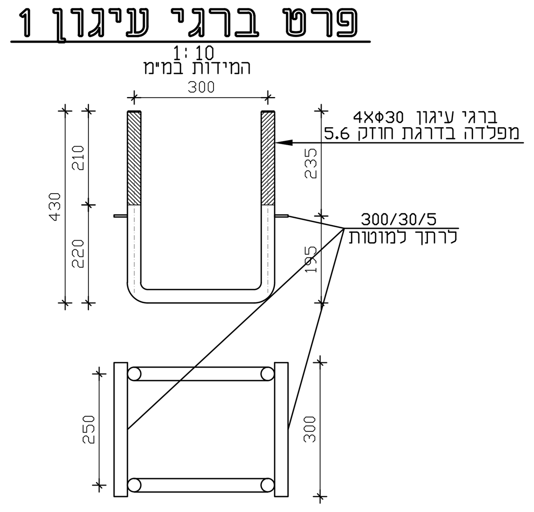

פרט לחיתוך פח דופן עמוד מעקה
1:10
המידות במ"מ

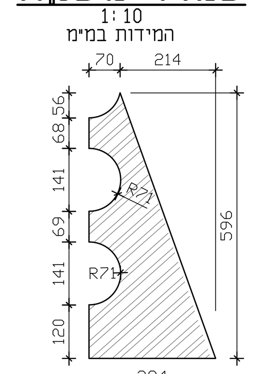

תוכנית מעקה רכב-מבט על
1:10
המידות במ"מ

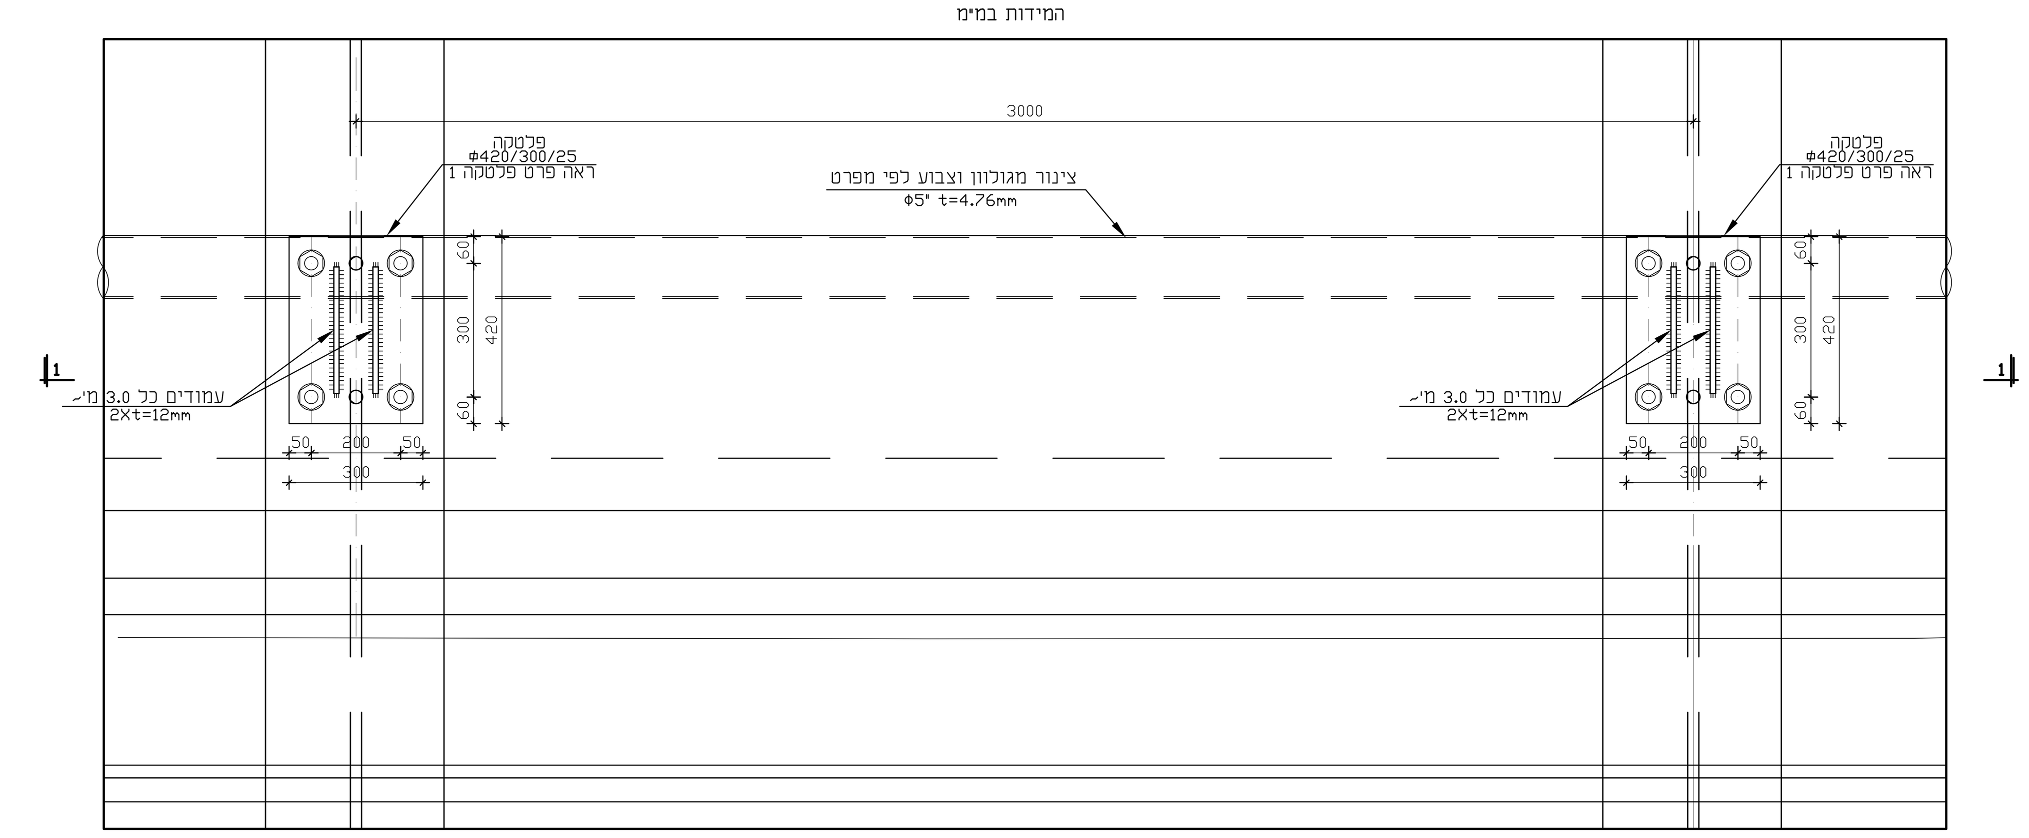

חזית מעקה רכב
מבט 1-1
1:10
המידות במ"מ

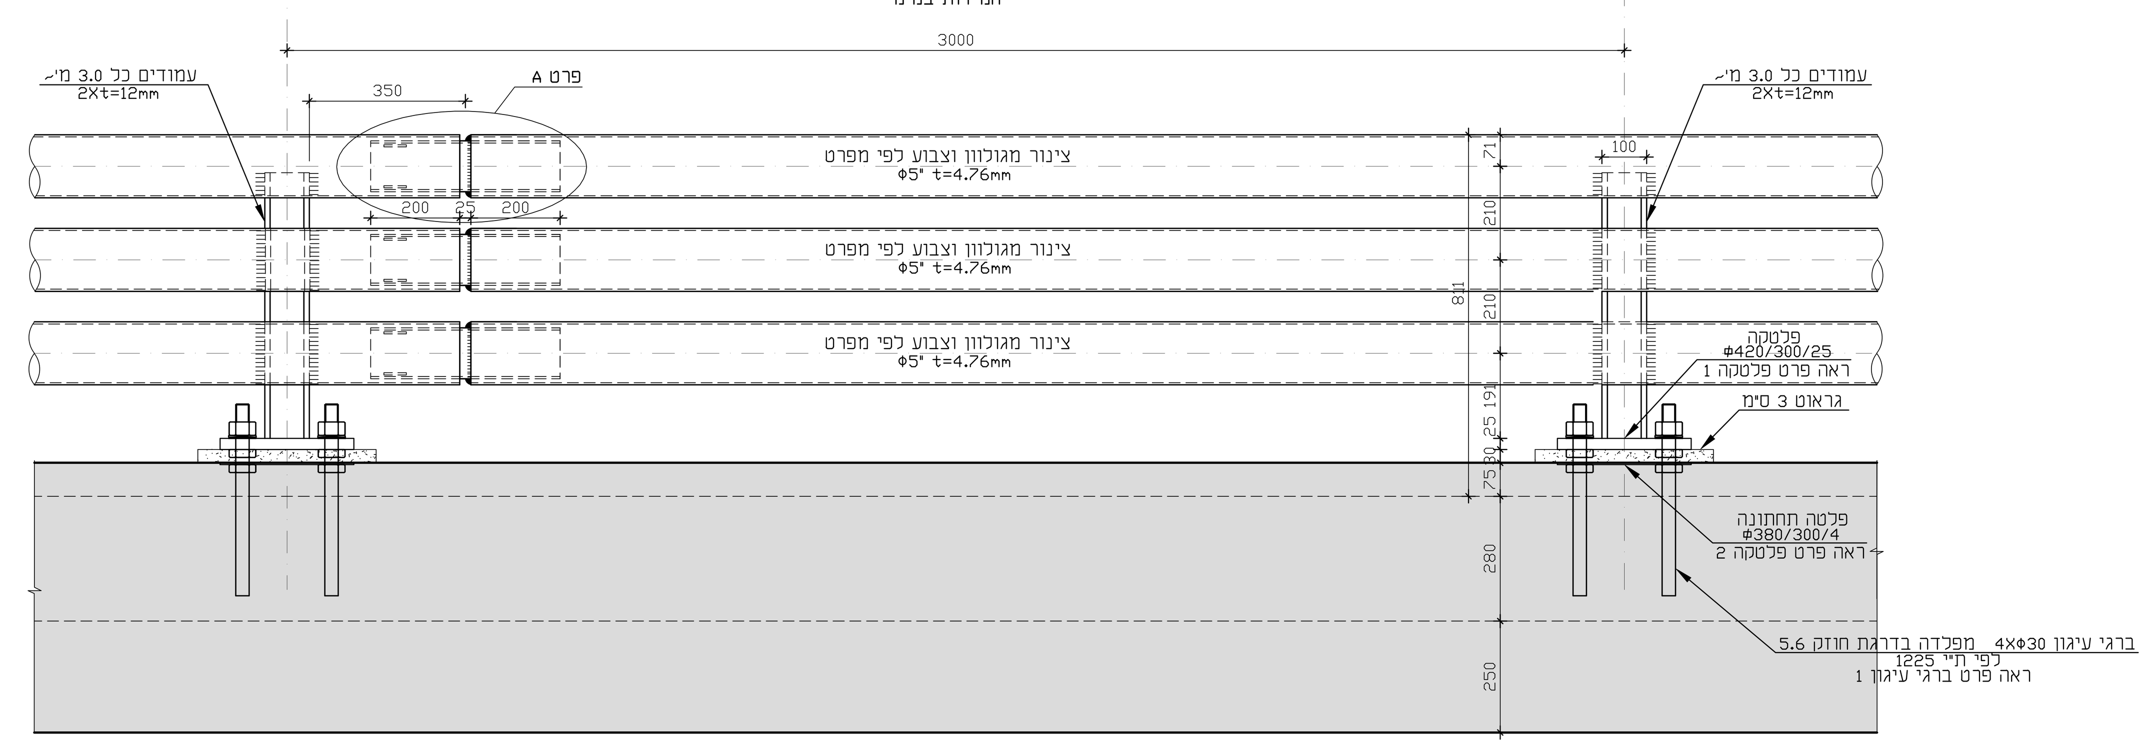

חתך במעקה רכב
1:10
המידות במ"מ

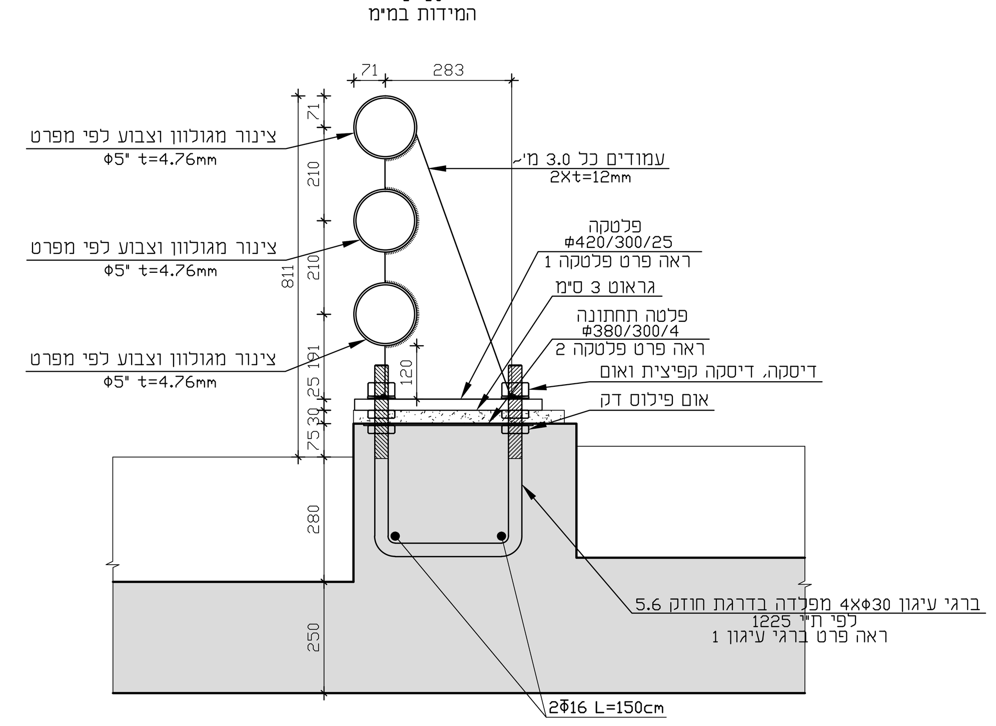

יש לקרוא תכניות זו עם גליונות מס׳:
869-BR05-11-17 תכנית מסעה
869-BR05-17-17 תכנית מעקות

כל הברגים והפלטקות בבטון יהיו מגולוונים בחום

מקרא
- עמוד ממשיך
- עמוד מפסיק
- עמוד מתחיל
- חתך מקומי

הערות
1. סוג הבטון ב-40 מינ׳, אלא אם צוין אחרת.
2. זיון: ברזל מצולע (Φ); ברזל עגול (φ); רשתות מרותכות משוכות בקר (Ф) לפי ת"י.
3. אביזרי חשמל, אינסט׳, מיזוג אויר וכו׳ ראה תכ׳ יועצים.

המבצע אחראי לבדיקת המידות ולהתאמתן במקום. על המבצע לבקר את כל המידות ועל כל אי התאמה יש להודיע למתכנן לפני הביצוע. אין לקבוע מידות ע"י מדידה בתכנית. אין לבצע ללא היתר בניה מתאים ותקף ו/או על פי תכנית שאיננה מסומנת כתכנית לביצוע.

תאום
	S
	R
	Q
	P
	O
	N
אינסטי׳	M
אתר	L
מזמין	K
מתאם	J
קרקע	I
מיזוג אויר	H
מעליות	G
בטיחות	F
חשמל	E
קונסט׳	D
תנועה	C
פיתוח	B
אדריכל	A
תאריך	00.00.00

עדכון
מס׳	תאריך	שינוי

סוג הפלדה S355J0

שהם שכונה כא גשר05

היזם
החברה הכלכלית שהם

אדריכלות
KSM

תאור
תאריך עדכון: 06.05.19	שם התכנית: פרטי מעקה רכב	
שינוי מס׳: 0	מספר התכנית: 869-BR05-20-17	שם הקובץ: 869-BR05-20-17-rechev
C	אישר: רוקח יצחק	שרטט: ידידיה
קנה המידה: 1:100	לביצוע לאחר אישור היועצים	למכרז ☒

תכנן: דוין
לעיון/לאישור ☒

רוקח & אשכנזי
מהנדסים יועצים בע"מ
רח׳ בורלא 52 ת"א e-mail: ra@ra-eng.com
טל׳: 03-6994427 פקס: 03-6995808
WWW.RA-ENG.COM