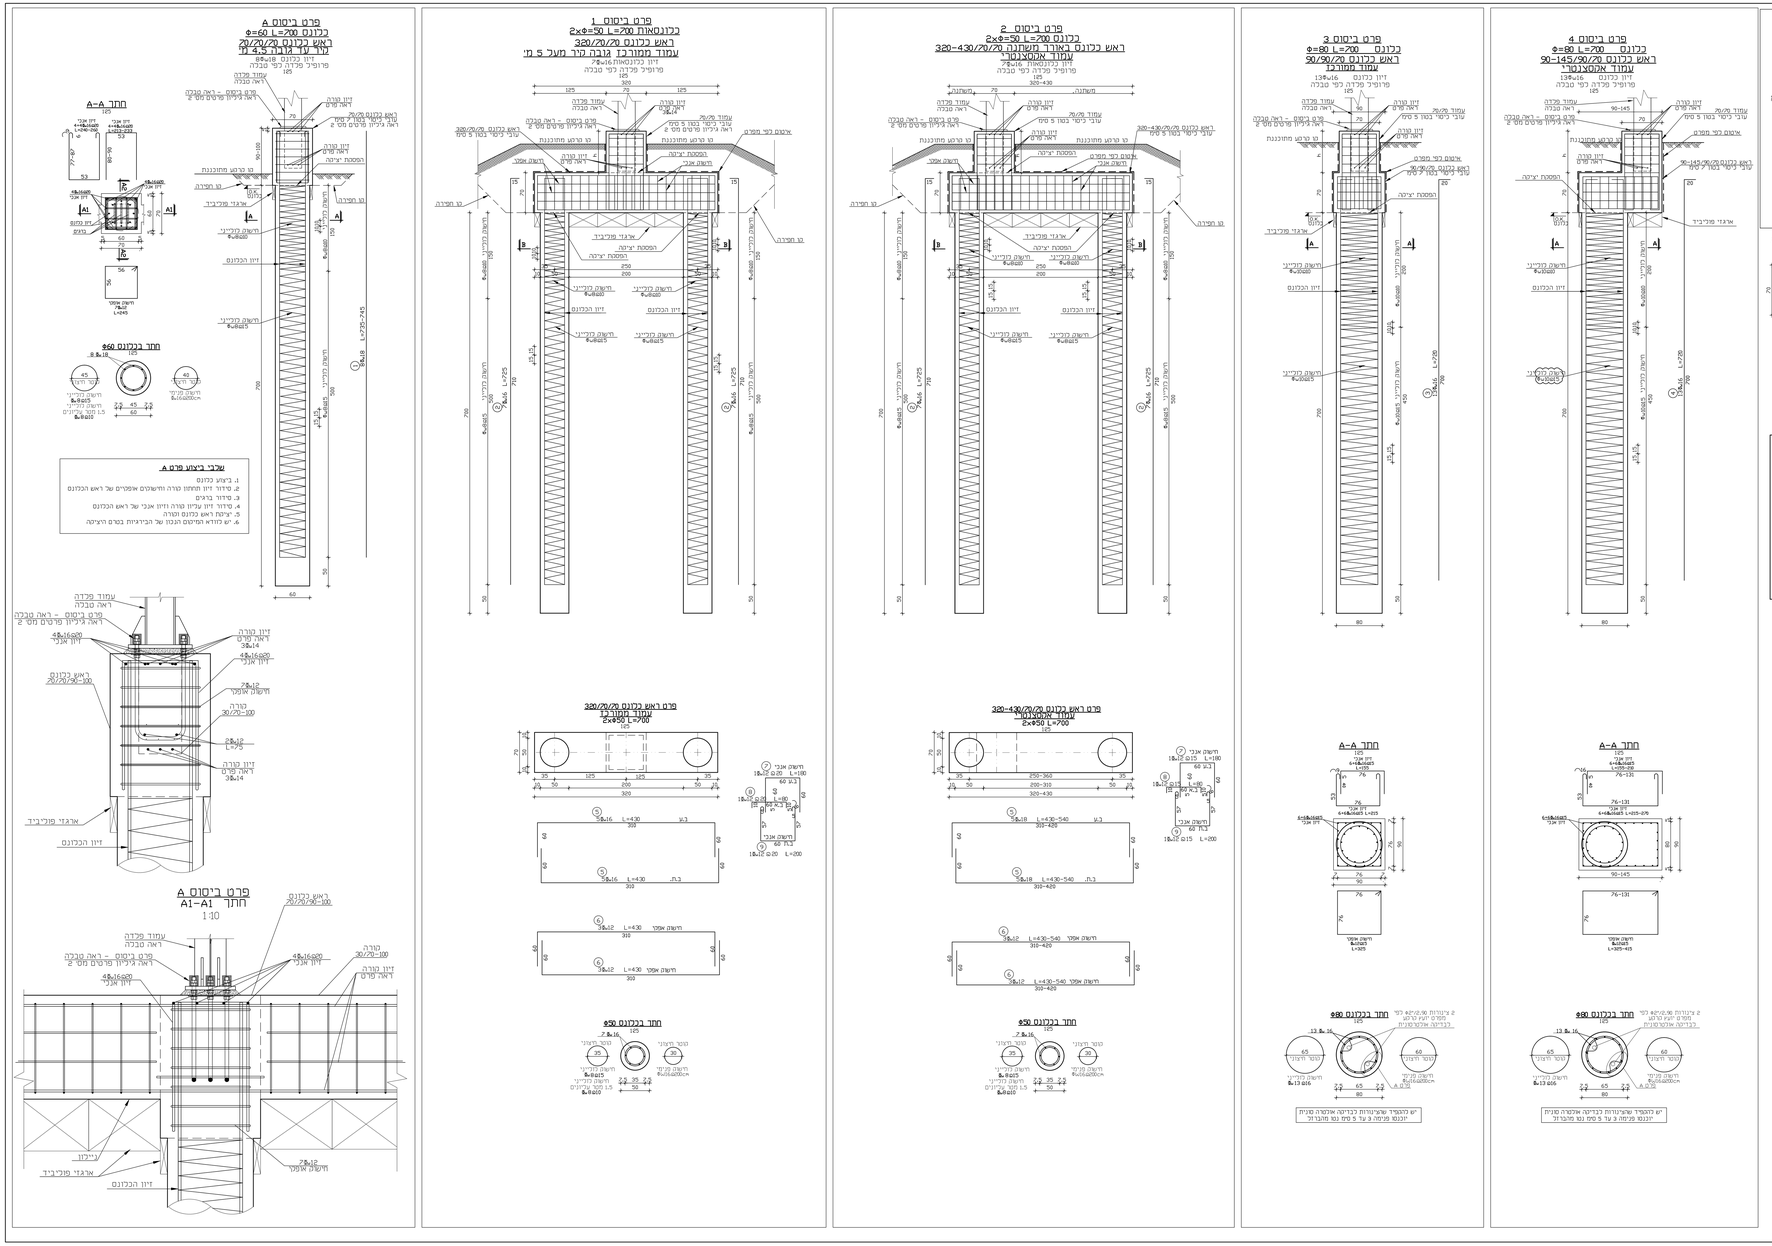

סימון	גובה עמוד	פרופיל מכלה עמוד	כלונסאות	ראש כלונס	פרט ביסוס	פרט עמוד
A	300<H<350	HEA200	3×Φ60 L=700	70×70×70	A	A
B	H=450	HEA200	3×Φ60 L=700	70×70×70	B	B
C1	500<H<600	HEA280	2×Φ50 L=700	70×320×70	1	C
C2			2×Φ50 L=700	70×מתשנה×70	2	C
C3			1×Φ80 L=700	90×90×80	3	C
C4			1×Φ80 L=700	90×מתשנה×80	4	C
D1	650<H<700	HEA300	2×Φ50 L=700	70×320×70	1	D
D2			2×Φ50 L=700	70×מתשנה×70	2	D
D3			1×Φ80 L=700	90×90×80	3	D
D4			1×Φ80 L=700	90×מתשנה×80	4	D
E	750<H<850	HEA340	2×Φ50 L=700	320×70×70	1	E

בטבלה שלהלן מפורטים עבור כל רכיבי הבטון בפרוייקט:
סוג הבטון והצמנים. סוג המבנה: אם הרכיב כפי סבלה 3.2 בחי' 466 תקן 1.
יחס מים-צמנים מקסימלית. כמות הצמנים המינימלית. דירוח המומן עובר בטון הכיסוי.

מסיר	רכיב	סוג בטון / סוג מבנה	דרגת חשיפה / סוג המבנה / אז הרכיב סבלה 3.2 בחי' 466/1	יחס מים-צמנים מקס'	כמות צמנים מינימלית לקמ' מינים	דירוח המומן	עובי הבטון הכיסוי (מ"מ)	גודל מירבי אגרגט (מ"מ)
1	כלונסאות	C30-3 CEM-II 42.5N	3	0.55	320	56	75	עדש
2	ראש כלונסאות	C30-3 CEM-II 42.5N	3	0.55	320	55	50/75 בקרקע	עדש
3	עמודים	C30-3 CEM-II 42.5N	3	0.55	320	55	50	עדש
4	קורות	C30-3 CEM-II 42.5N	3	0.55	320	55	50	עדש

09.07.19	7	פרט A עדכנו מידת חשוף אנכי	
		פרט A הוספת ברזל בין הכרכים	
		פרט סבלה - הוספת ניקוז מחוזק כרוכה	
מס'	תאריך	שינוי	

עמוד מוטשר
עמוד מוסיס
עמוד מחתיר
חתך מוטמי

מקבת מוסיס
מקבת מוסיס
מקבת מוסיס