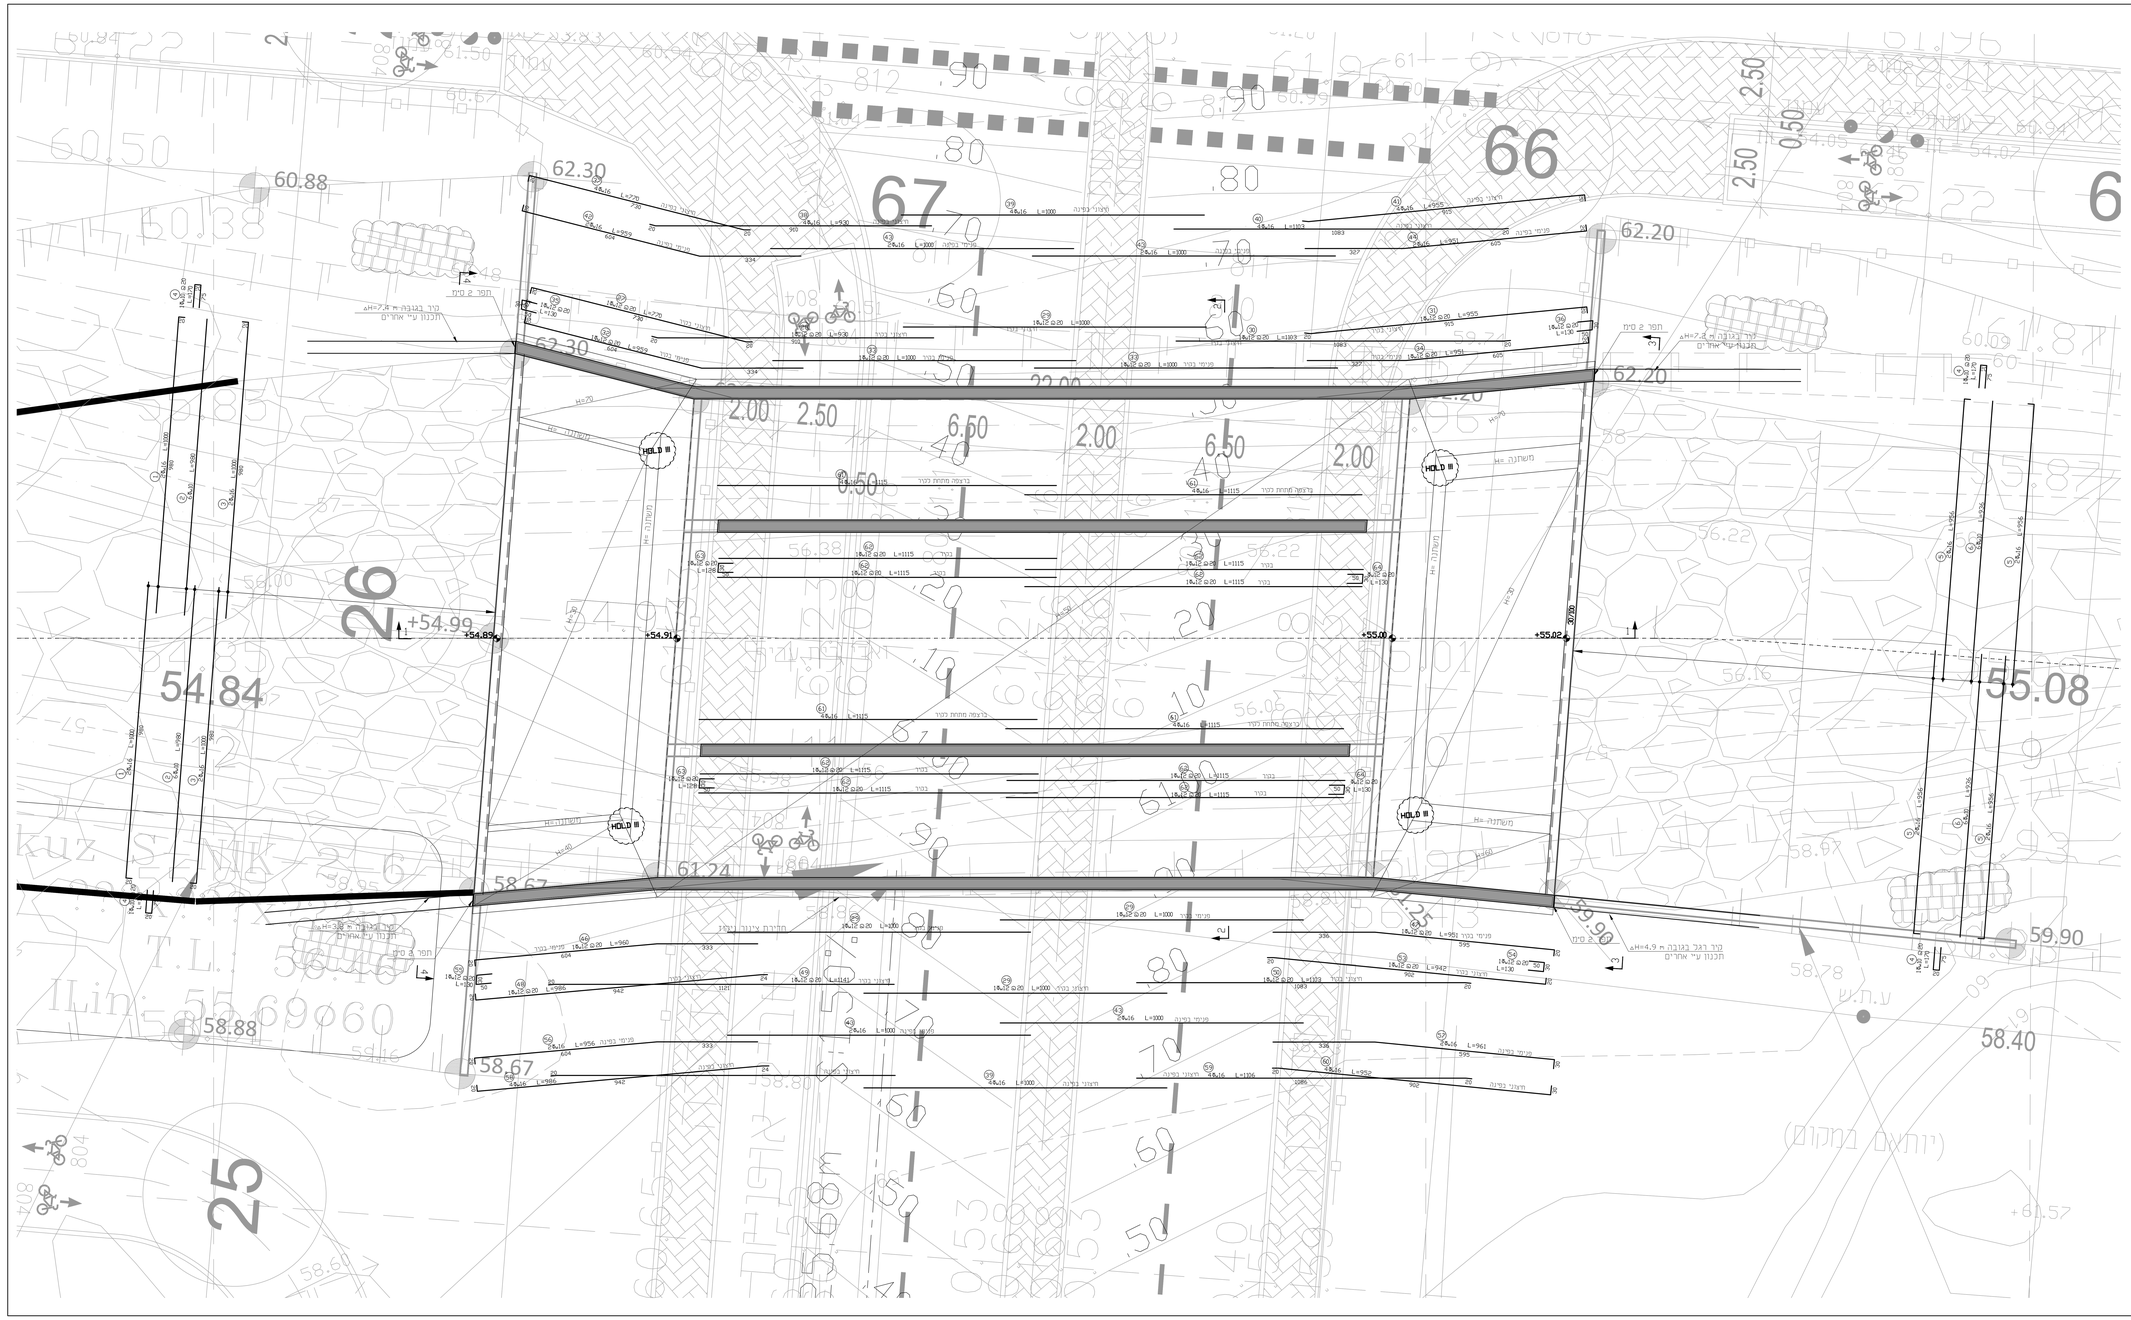

עמוד ממשי	
עמוד מפוסק	
עמוד מחודד	
חתך מנמוך	

1. סוג הבטון C-30 מינ'. אלא אם צוין אחרת.
2. זיון: ברזל עגול (Φ), ברזל מצולע רחיד (Φ)-4000 (Φ), ברזל מצולע רחיד (Φ)-5000 (Φ).
רשתות מרותכות מצולעות משוכות בכר (Φ) לפי דף.
3. אביזרי העגל אינם. מידות אורך וכו' ראה תכנית העצים.

המבנה אותר לביקום סריקות ומתאמות בחסם, על המבנה כפר אין לבצע מדידה על מדידה מחסם. אין לבצע מדידה על מדידה מחסם. אין לבצע מדידה על מדידה מחסם אלא לבצע מדידה בפועל. משאם חסר ישא על פי תכנית שאינה מסמנת מחסנית הביצוע.

מס'	תאריך	שינוי
A	06.06.09	SRPPDNMLKJIHGFEDCBA
		אינסטי
		אחר
		מחמד
		מחאם
		מרגוב
		מיזוג אויר
		מעליות
		כבאות
		חשמל
		טלפון
		תנועה
		מיפוי
		אדריכל
		תאריך

מס'	תאריך	שינוי
01	25.11.18	עדכון סטנדט המכרז

מער שהם

הרם
חחברה הכלכלית שהם

אדריכלים
K.S.M

שם התכנית
מעבריר מים
תכנית ברזלים ברצפה

שם הגליון
RAE-MAR_SHOHAM-BC1

מספר התכנית	תאריך עדכון
RAE-MAR_SHOHAM-BC1-7004	25.11.18

שינוי מס'	שרטט	אישר	תכנן
01	צחה רוכם	צחה רוכם	ברק רוכם

קנה המידה	לביצוע	כמכרז	לעיון/לאישור
1:50		☒	

רוקח & אשכנזי
מהנדסים יועצים בע"מ
רח' בודלא 52 הרצליה 03-6994427 :טל' 03-6995808 :פקס
E-mail: RA@RA-ENG.COM
WWW.RA-ENG.COM

25.11.2018 884\PROJECTS\P מהם BC1-Shoham_MAR-RAE\cons\JFF98+U\\