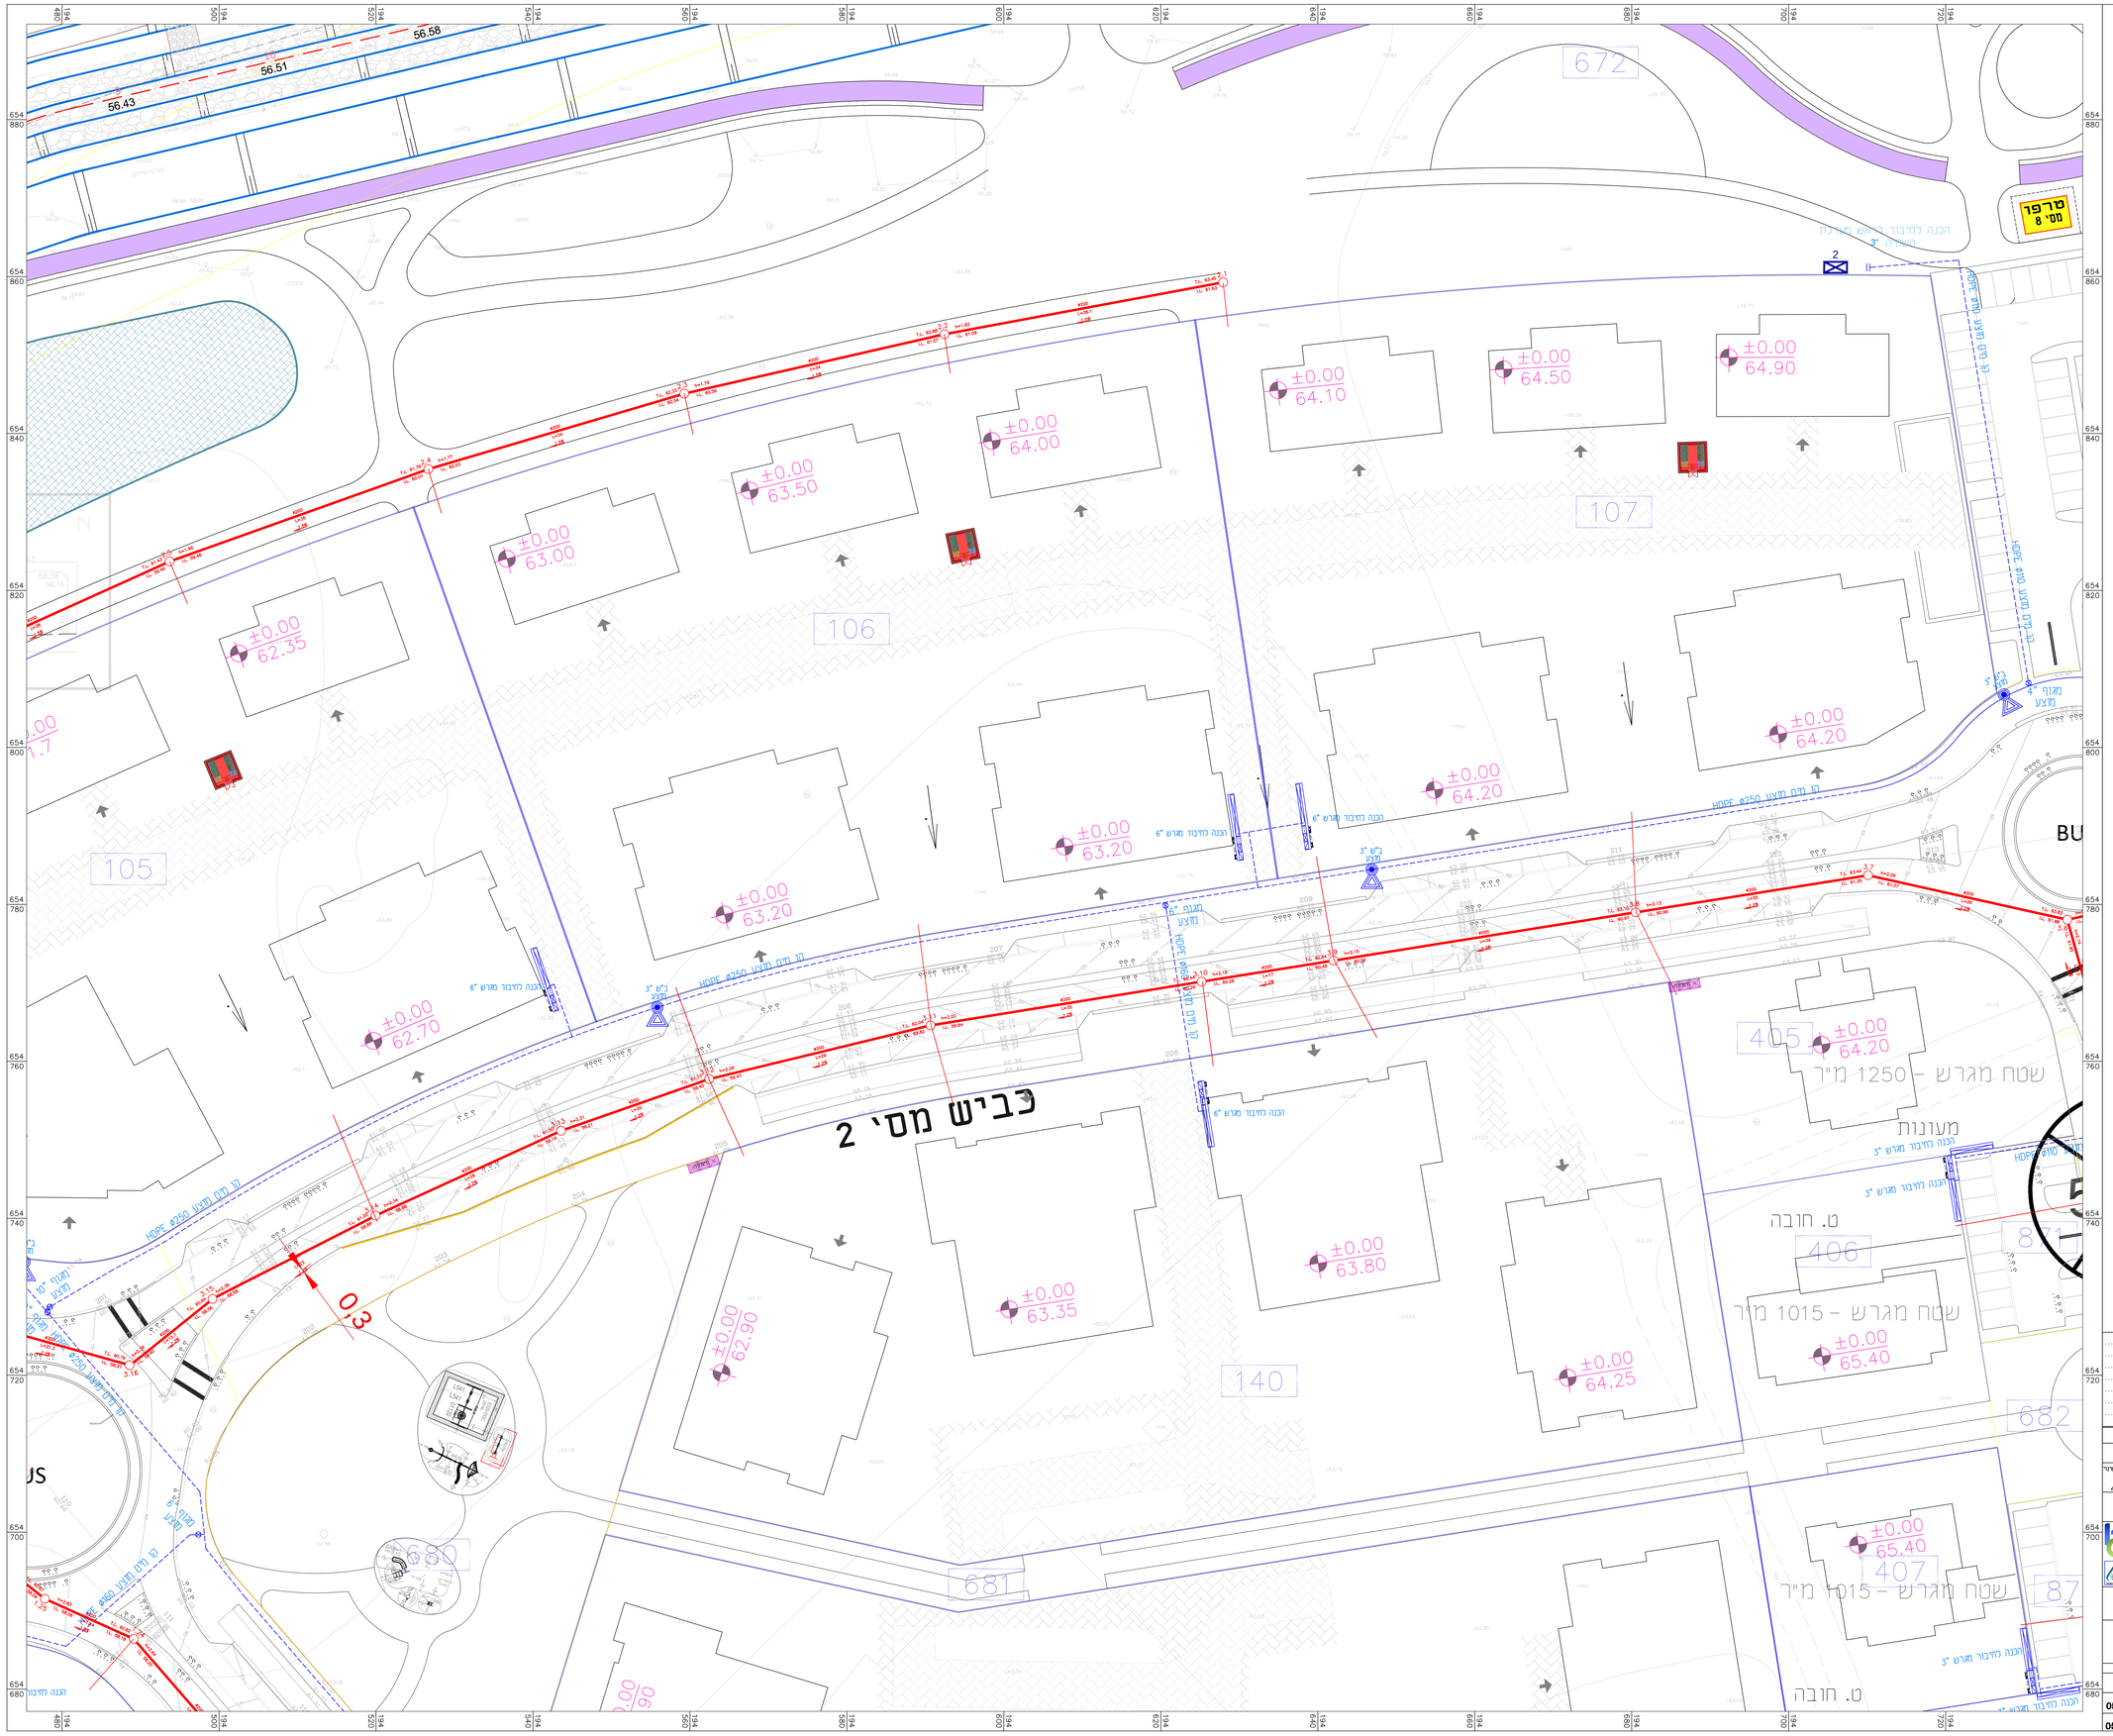

מקרא

מערכת מים קיימת

- על מים קיים
- על מים קיים לביטול
- על מסתלת מים
- על מסתלת מים לביטול
- מגוף מים

מערכת מים מוצעת

- על מים מוצע
- גרף מרחב מוצע
- מגוף מוצע
- מוצעת אריה מוצע
- משדה רישום על מדידה
- על מסתלת מוצע מ"ר מוצע נחשיל

מערכות ביוב

מערכת ביוב קיימת

- על ביוב קיים
- על ביוב קיים לביטול
- שאיבת ביוב קיימת

מערכת ביוב מוצעת

- על ביוב מוצע
- ראיר מיבור לנגרש
- שאיר חוד שאיבת חוד
- מגוף ומדידה
- שאיבת מוצעת

21	22	23	25	28	31	34
		24	26	29	32	35
			27	30	33	36

37
38
39

שינוי מס.	מהות/נושא השינוי	תאריך	תכנן	אשר

שינויים בתכנית

לעיון ○ למכרז ● לבצוע ○ מהדורה / שינוי 0

תאריך 26.12.17 תאריך

רמת עבודה

החברה הכלכלית שוהם

מ.נ.ת מהנדסים יועצים ומתכננים (1980) בע"מ
תכנון אזרחיים, מים וסביבה
רח' ניצנרי ישראל 7, בית אדר, אח. דוד פולק, נתניה 4250407
מרכז דרום: מ.ד. 282, מדשאה בן-גוריון 8499000
Tel. +972-73-7963900 | hgm@hgm-eng.co.il
Fax. +972-9-8649805 | www.hgm-eng.co.il

שם המתכנן	שם המרכיב
שוהם	שכונה כאי

נושא השרטוט

מערכת מים וביוב מוצעת
תנוחה 26

	תכנן	שרטט	בדר	אשר	קנה המידה
שם	יניב	יניב	חגית.ב	ש. ברוכה	1:250

מחיקה

שם הקובץ: X:\PROJECT\050504\primary design\05041-01.dwg

מספר השרטוט: 05041-26

פרמוט הגליון: 1200X3900

מספר הפרויקט: 05041