


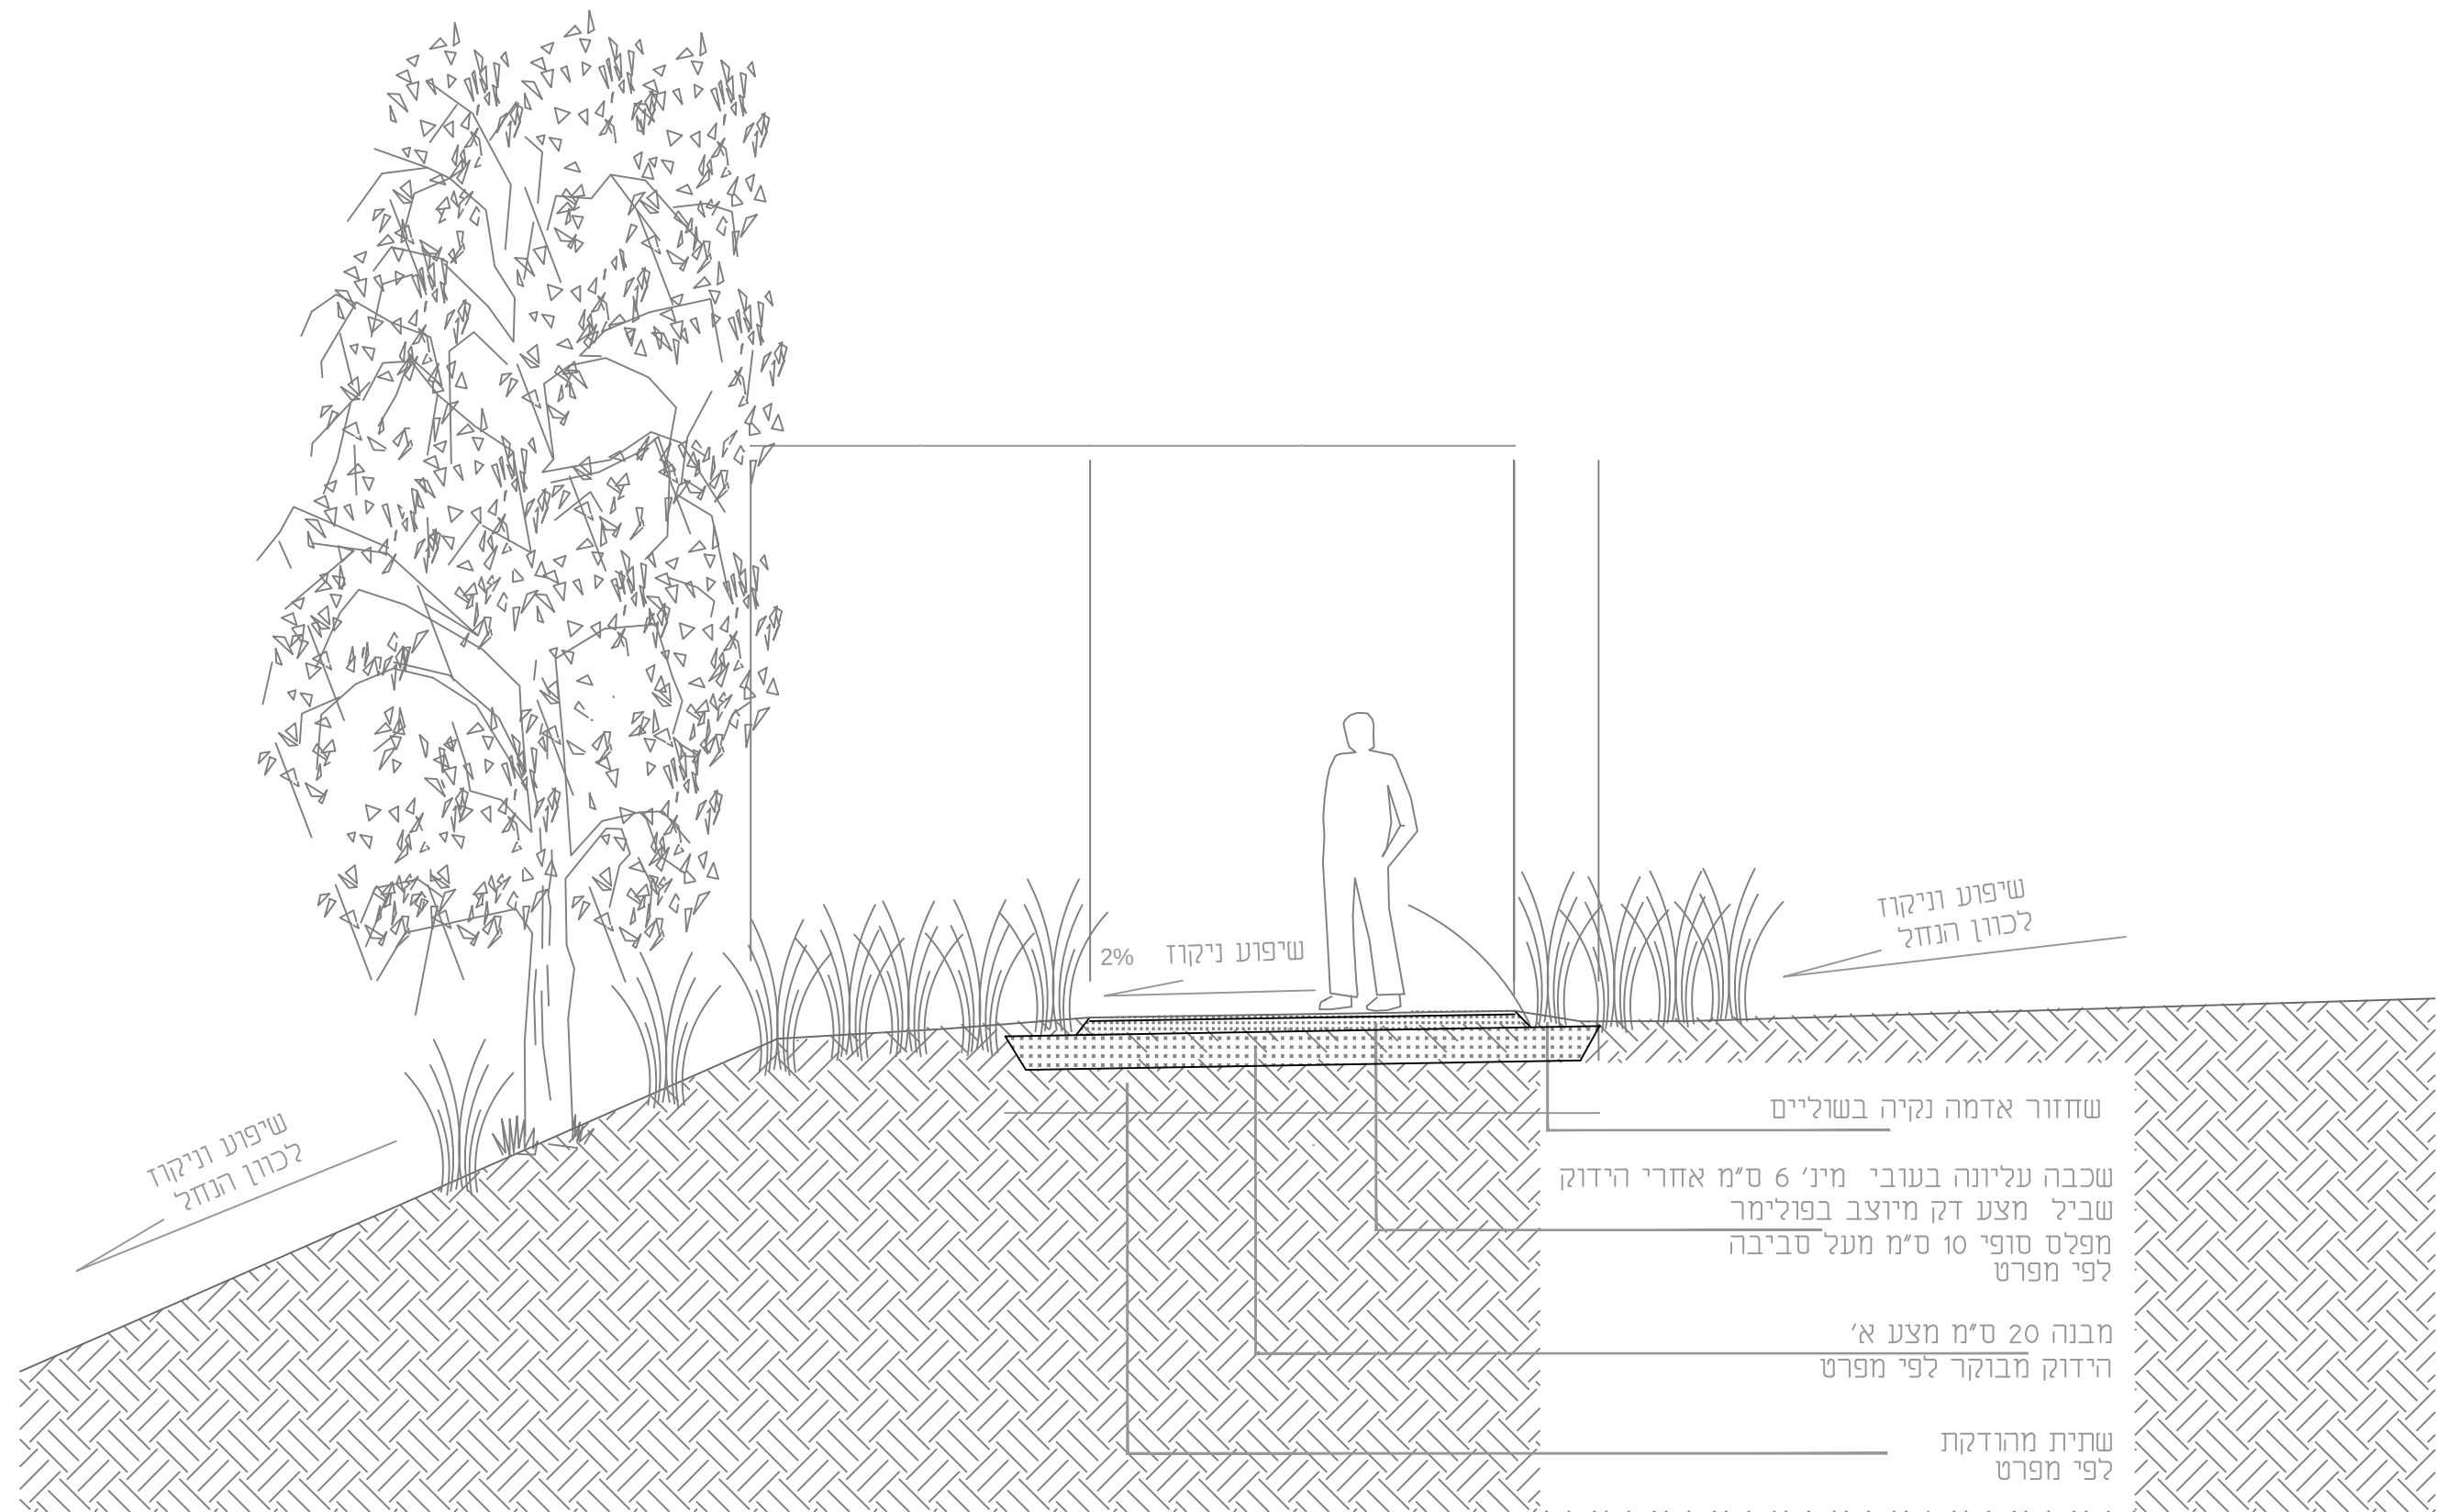

שביל נחל - חתך רוחב אופייני 1:50

סט. std-s-8	נושא : פרט לביצוע שביל מצעים מהודק ע"י פולימרים תאריך : DATE : 26.11.17 אשר : APPROVAL : ש.בדולח שרטט : DRAWN : י.ד. קנימ : SCALE : ללא קנ"מ	ח.ג.מ מהנדסים יועצים ומתכננים (1980) בע"מ הנדסה אזרחית, מים וסביבה רח' גיבורי ישראל 7, בית אדר נק. א"א. חדש פולג, נתניה 4250407 סניף דרום ת.ד. 282 מדרשת בן-גוריון 8499000 Tel. +972-73-7903900 hgm@hgm-eng.co.il Fax. +972-9-8649805 www.hgm-eng.co.il	
------------------------	---	---	--