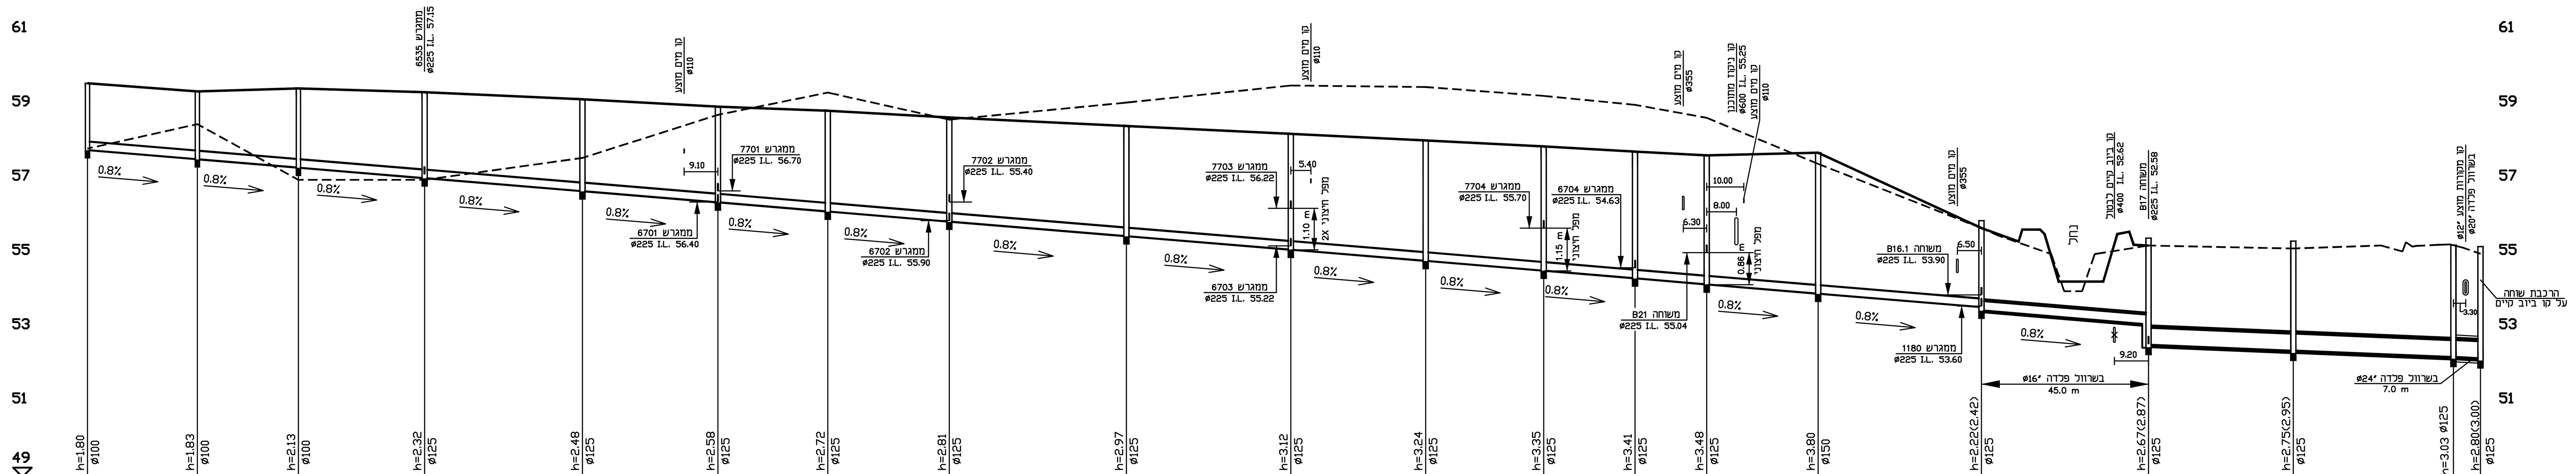

מס. שוחה	h / קוטר	רום תחתית הצינור	רום פני קרקע מתוכנן	רום פני קרקע קיים	מרחק רץ	מרחק
B1	h=1.80 ø100	57.80	59.60	57.84	0.0	29.6
B2	h=1.83 ø100	57.56 / 57.55	59.38	58.50	29.6	27.2
B3	h=2.13 ø100	57.34 / 57.33	59.46	57.00	56.8	34.0
B4	h=2.32 ø125	57.05 / 57.04	59.36	57.00	90.8	42.5
B5	h=2.48 ø125	56.70 / 56.69	59.17	57.59	133.3	36.5
B6	h=2.58 ø125	56.40 / 56.39	58.97	58.75	169.8	29.6
B7	h=2.72 ø125	56.15 / 56.14	58.86	59.35	199.4	32.7
B8	h=2.81 ø125	55.88 / 55.87	58.68	58.62	232.1	47.7
B9	h=2.97 ø125	55.49 / 55.48	58.45	59.08	279.8	44.3
B10	h=3.12 ø125	55.13 / 55.12	58.24	59.54	324.1	36.3
B11	h=3.24 ø125	54.83 / 54.82	58.06	59.50	360.4	31.8
B12	h=3.35 ø125	54.56 / 54.55	57.90	59.26	392.2	24.6
B13	h=3.41 ø125	54.36 / 54.35	57.76	59.02	416.8	19.3
B14	h=3.48 ø125	54.19 / 54.18	57.66	58.67	436.1	30.0
B15	h=3.80 ø150	53.94 / 53.93	57.73	57.43	466.1	44.0
B16	h=2.22(2.42) ø125	53.58 / 53.48	55.34 55.66 54.26 54.26 55.60	55.70 55.50 55.00 54.00	510.1	45.0
B18	h=2.67(2.87) ø125	53.12 / 52.56		55.23	555.1	39.0
B19	h=2.75(2.95) ø125	52.40		55.15	594.1	43.1
B20	h=3.03 ø125	52.23		55.23 55.07 55.25 55.26	637.2	7.3
B20.k	h=2.80(3.00) ø125	52.20		55.00	644.5	

שיפוע: 0.8% / 555.1 (B1–B18); 0.4% / 89.7 (B18–B20.k)

סוג וקוטר: PE ø 225 (B1–B16); PE ø 250 (B16–B18); PE ø 450 (B18–B20.k)

Pipeline 1 – 1:100/1:1000

אחוד מהנדסים לעבודות מים
נוסד 1952
עמוס רון – מהנדס יועץ
רח מוריה 22 רמת-גן 52381 – טל. 03-6770494, פקס. 03-6778841

מס׳	מהות העדכון	עדכן	תאריך
5			
4			
3	עדכון חיבור ביוב ממגרש 6703 בשוחה B10	לורה	26.08.18
2	תוספת IL חיבורי מגרשים	לורה	19.07.18
1	עדכון	לורה	28.02.18

תאריך: 28.01.18
שרטט: לורה
בדק: אלכס

גליון מס׳: 689/80-03-05

נושא: שהם
מעיר דרומי

תכנית: תכנית קווי מים , ביוב ומקורות
חתך לאורך קו ביוב

קנ״מ: 1 : 100/1000

לביצוע	למכרז	לעיון
תאריך:	תאריך: 17.10.18	תאריך:

המבצע אחראי לבדיקת המידות ולהתאמתן במקום
על המבצע לבקר את כל המידות ועל כל טעות
או אי התאמה עליו להודיע מיד למתכנן