תאריך:	תפוצה / הערות:

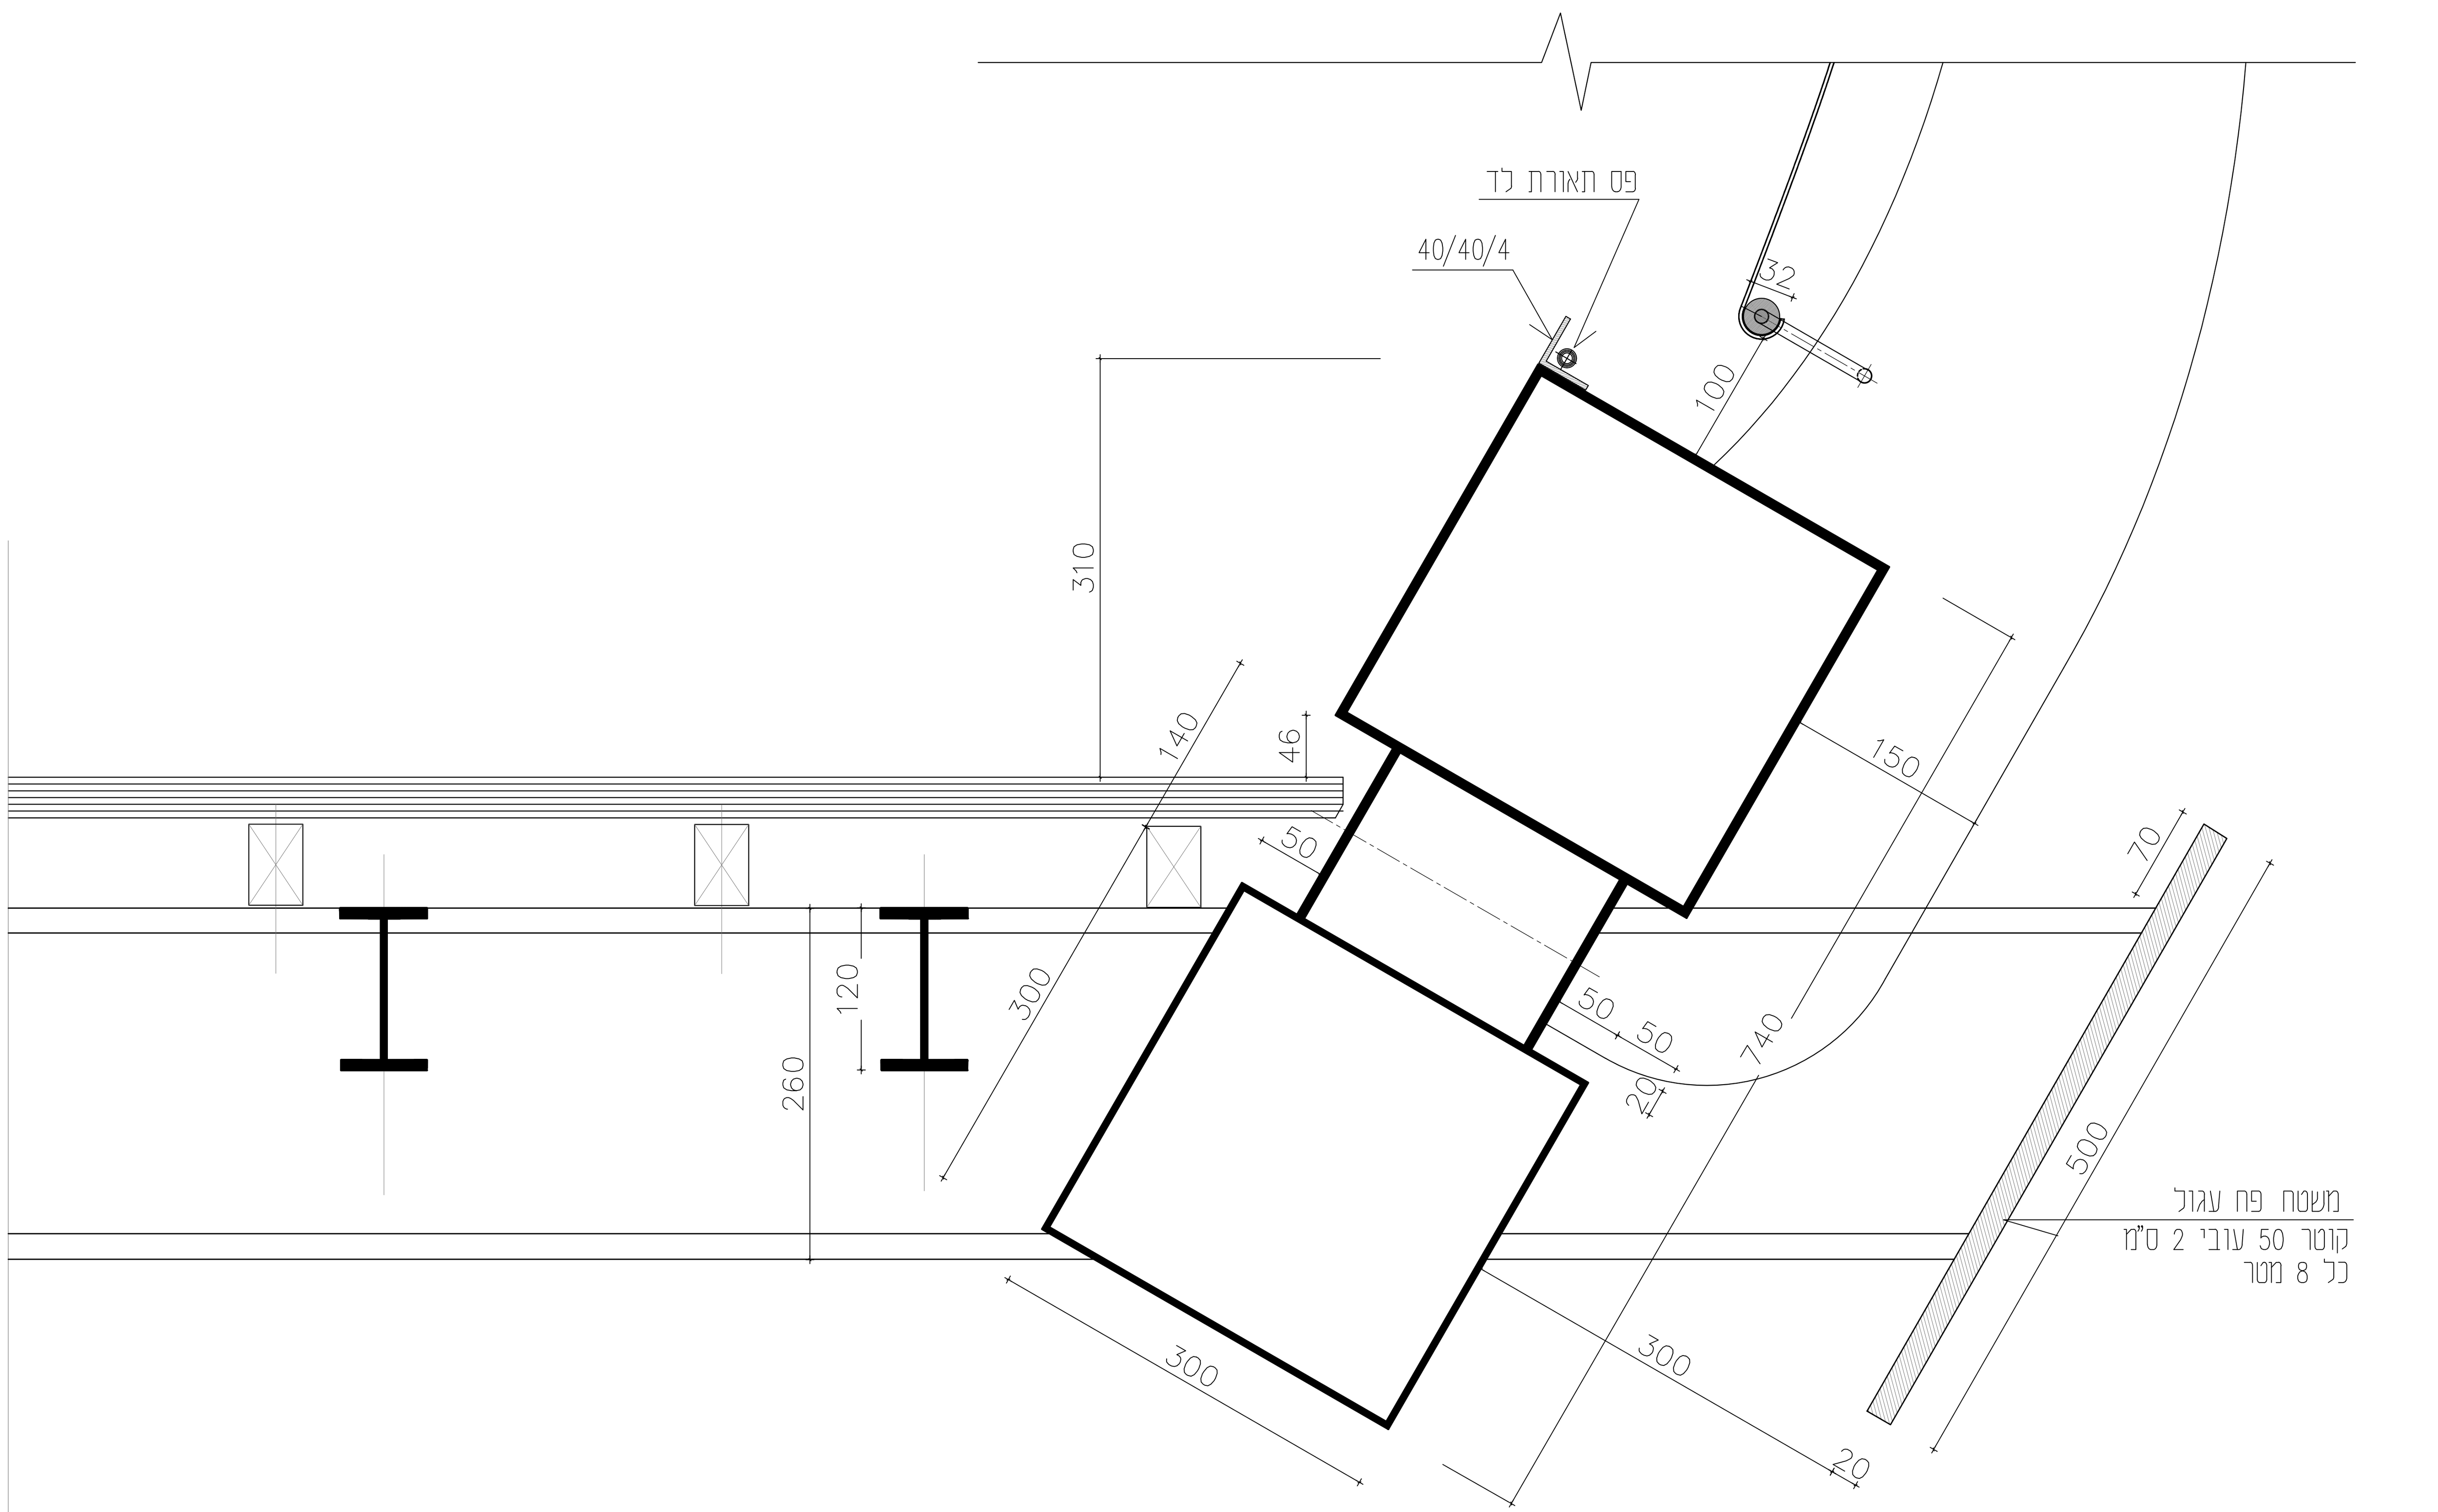

חתך מעקה וקורה ראשית עם ״צלחת״ עיצובית

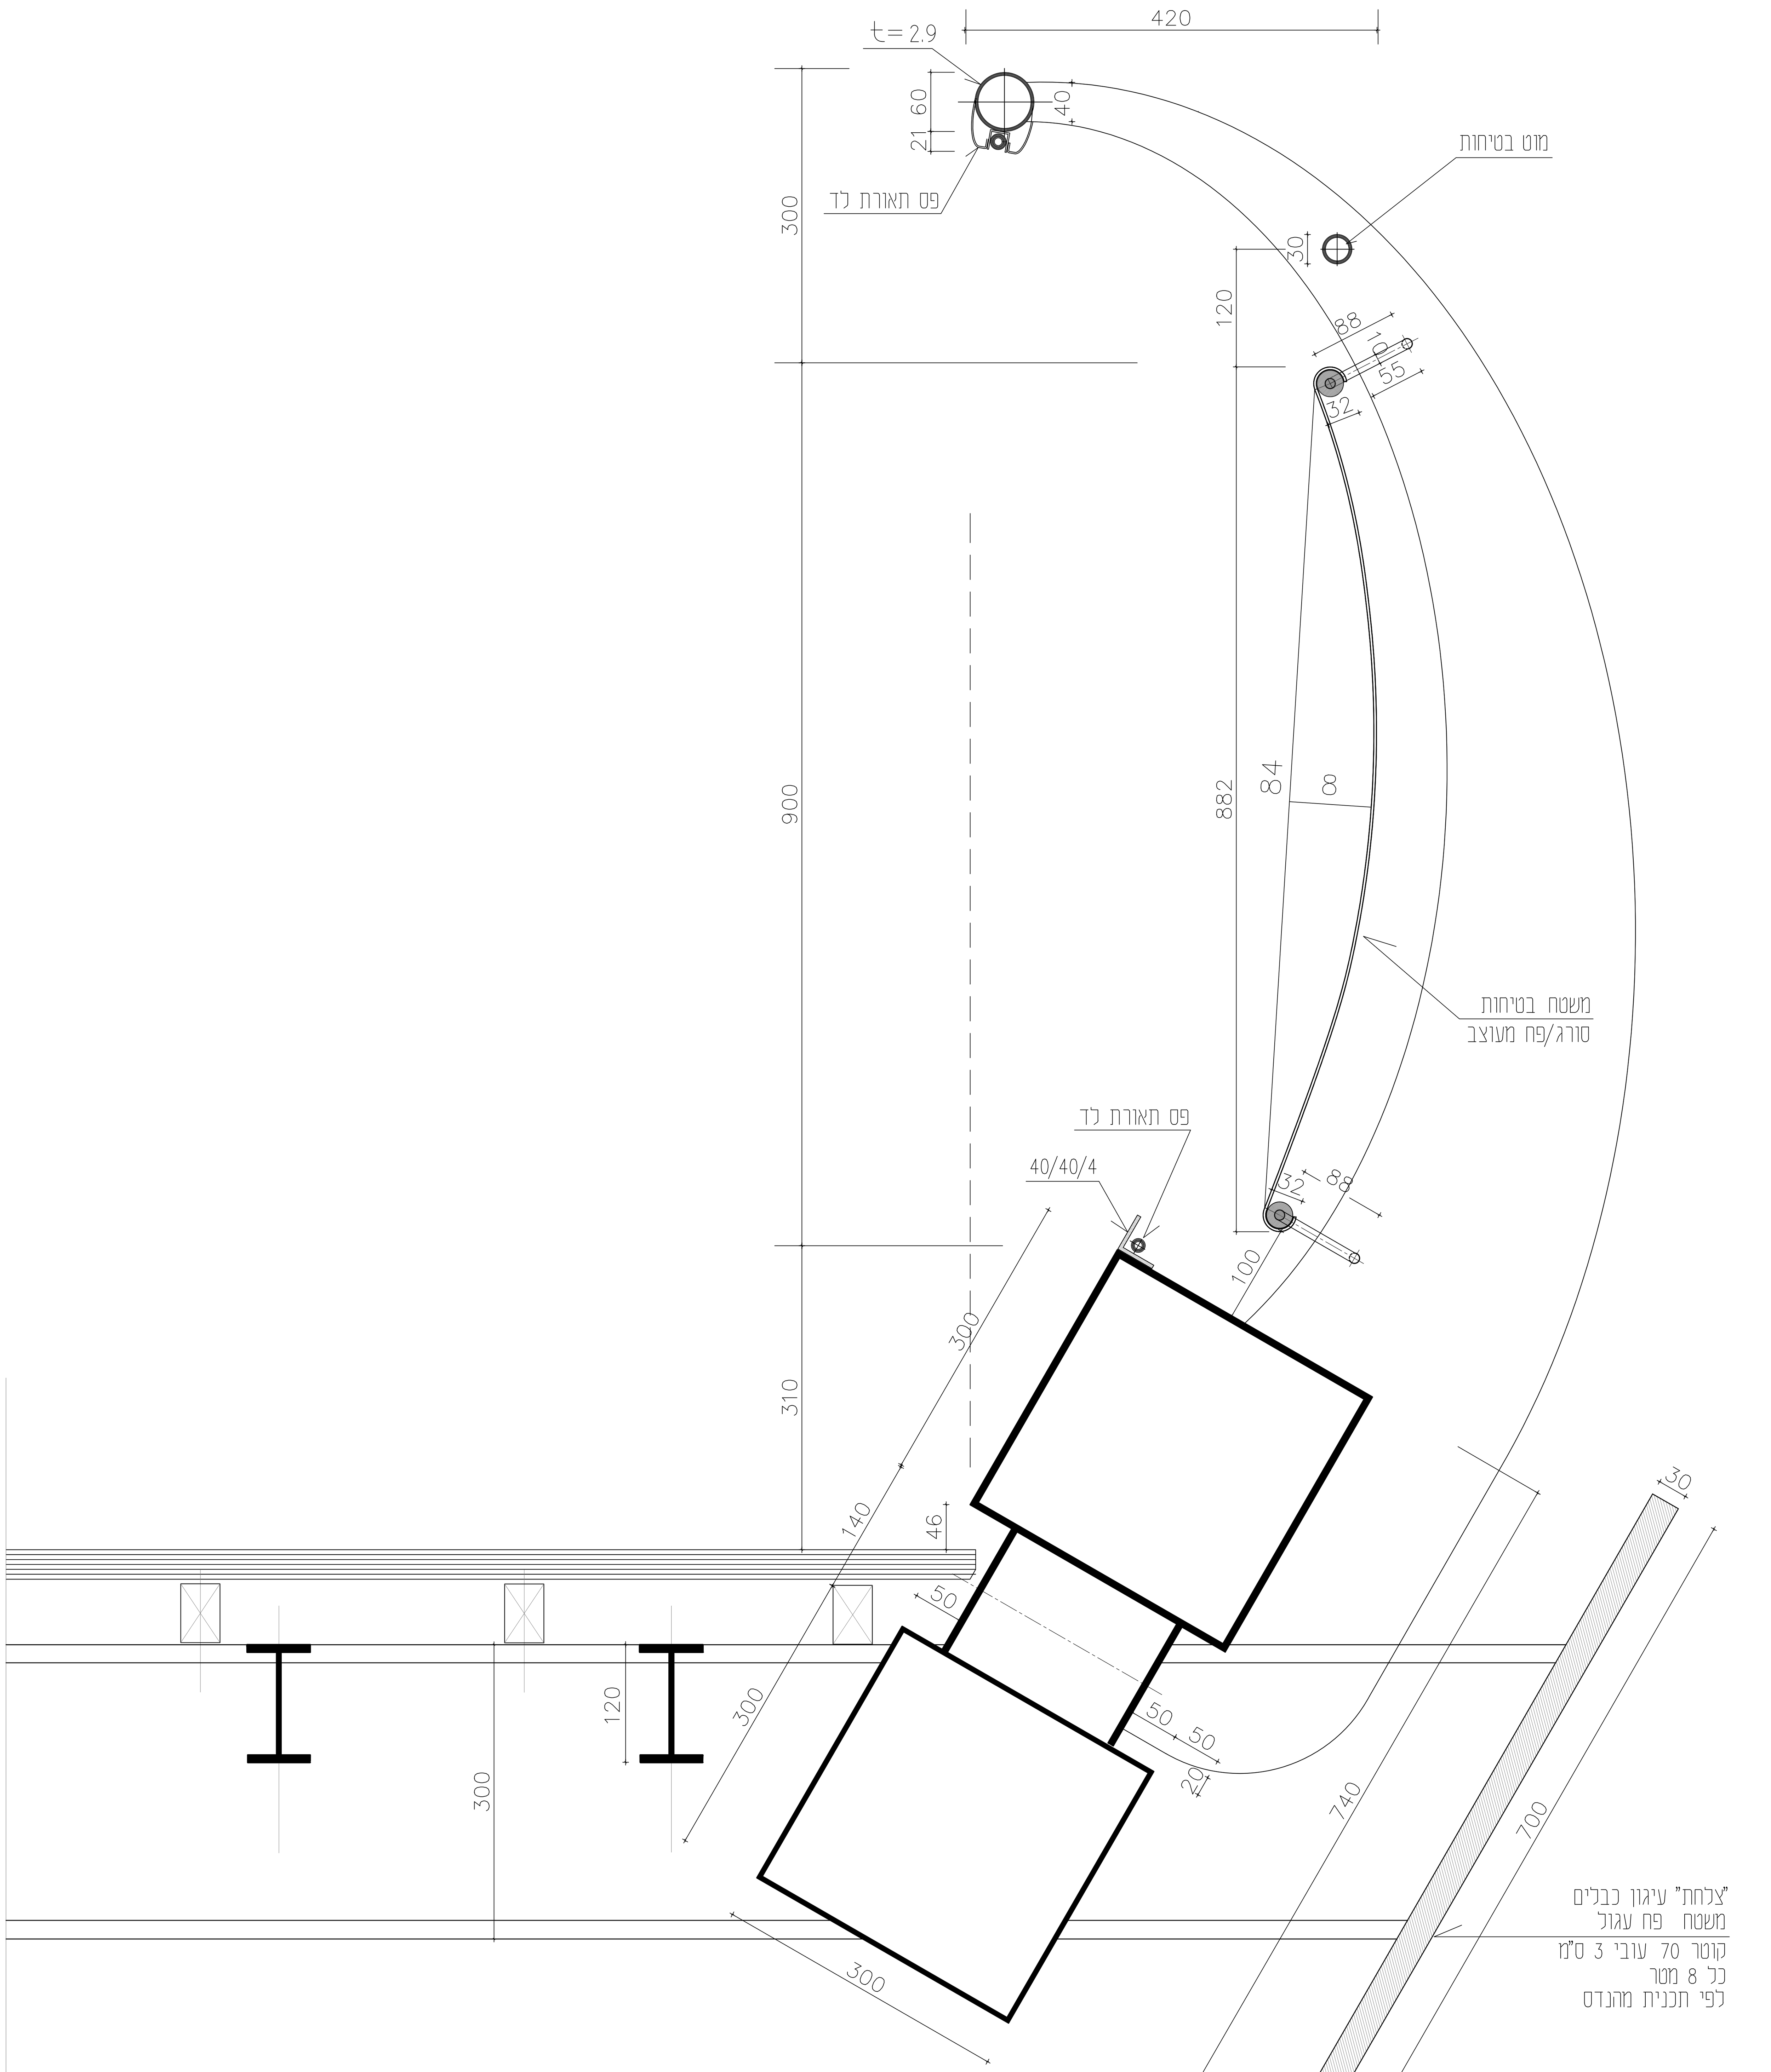

חתך מעקה וקורה ראשית עם ״צלחת״ עיגון כבלים

הערות

1. לאדריכל זכויות היוצרים על התוכניות והן רכושו. אין להשתמש בהן אלא לצורך הפרוייקט המצוין לעיל. אין לשכפל, לצלם או להעתיק אותן או את הרעיונות הגלומים בהן, בכל דרך שהיא, ללא היתר בכתב מאת האדריכל.
2. הקבלן המבצע אחראי לתיאום בין כל תכניות הביצוע של כל יועצי התכנון. במידה ויתגלו אי התאמות בין התכניות, או חוסר בפרטים או כל בהירות אחרת, עליו להודיע מיד למתכנן.
3. הקבלן המבצע אחראי על כך שכל החומרים, האביזרים וחלקי בנין אחרים המורכבים בבנין באמצעותו, יהיו בעלי תו תקן ישראלי, בהעדר תו תקן, יעמדו בדרישות מכון התקנים ובדרישות חוק התכנון והבניה.
4. על הקבלן לבדוק את התכניות ולהעביר למתכננים את הערותיו לתכניות, פרטים ומפרטים – לפני תחילת הבניה, או לפני ביצוע תכנית אשר חלו בה שינויים בזמן הבניה. במידה והקבלן ביצע עבודות אשר אינן לפי התכניות, ולא אושרו ע"י המתכנן בכתב – תחול עליו אחריות מלאה לגבי העבודות הללו.
5. אין להתחיל בבנית המבנה, יסודות או חפירות בשטח, בטרם קבלת היתר בניה מהועדה המקומית.
6. יש למקם את המבנה על המגרש על ידי מודד מוסמך, כולל קבית 0.00 ± בהתאם לתכנית העמדה האדריכלית. יש לדווח למתכנן על כל סטיה או אי התאמה.
7. קו תחתון של מוצע צ.מ.ג יהיה בגובה של מעל פני הקרקע או הריצפה המתוכננת, אלא אם כן צויין אחרת.
8. אין לקבוע מידות על פי מדידה מהשרטוט.

שם הפרוייקט: **גשר הולכי רגל ואופנים מעל כביש 444 שוהם**

תוכנית: **פרטי חתך טיפוסי של קורת אורך ראשית ומעקה + צלחת עיגון כבלים וצלחת עיצובית**

קנ"מ:	מס גיליון:
1:25	7
תאריך: 26/05/22	עדכון מס':

לביצוע	למכרז ●	לעיון

שם הקובץ: תכניות גשר שוהם

אלישיב אדריכלות ובניה

תכנון, ניהול ופיקוח