
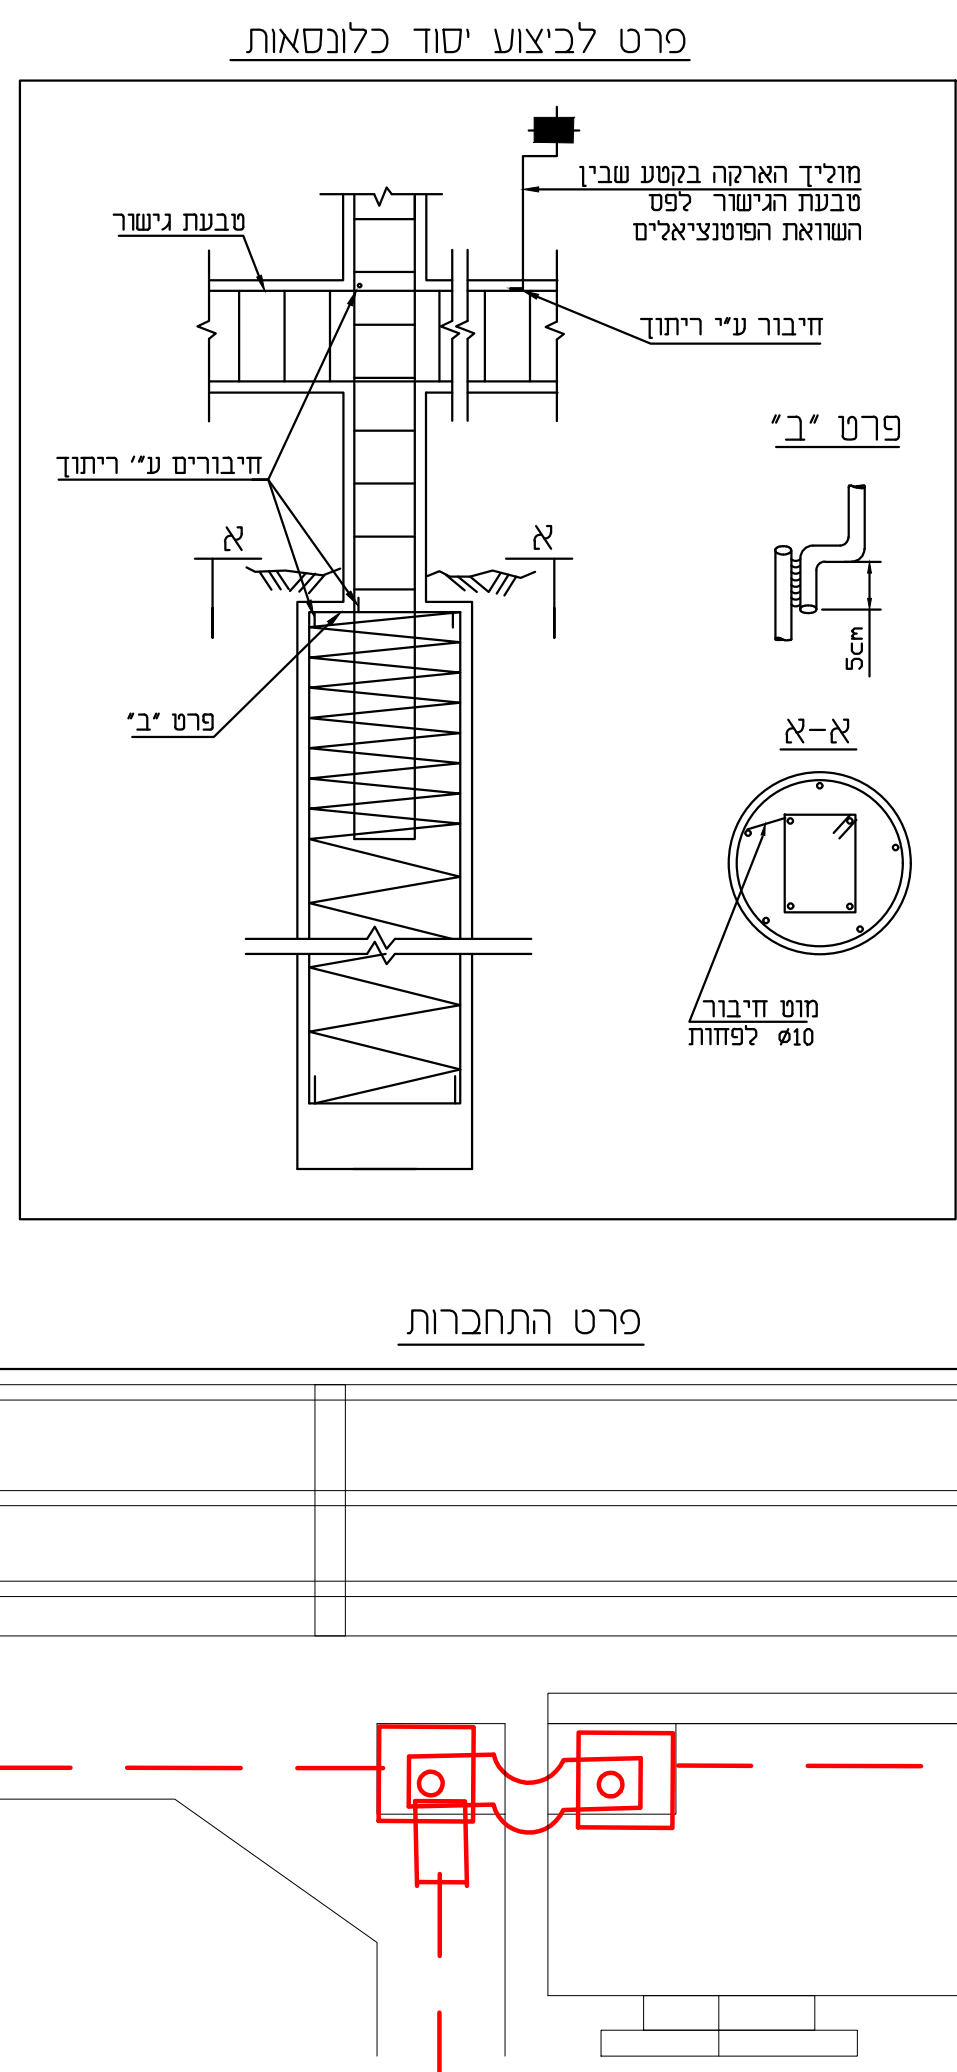
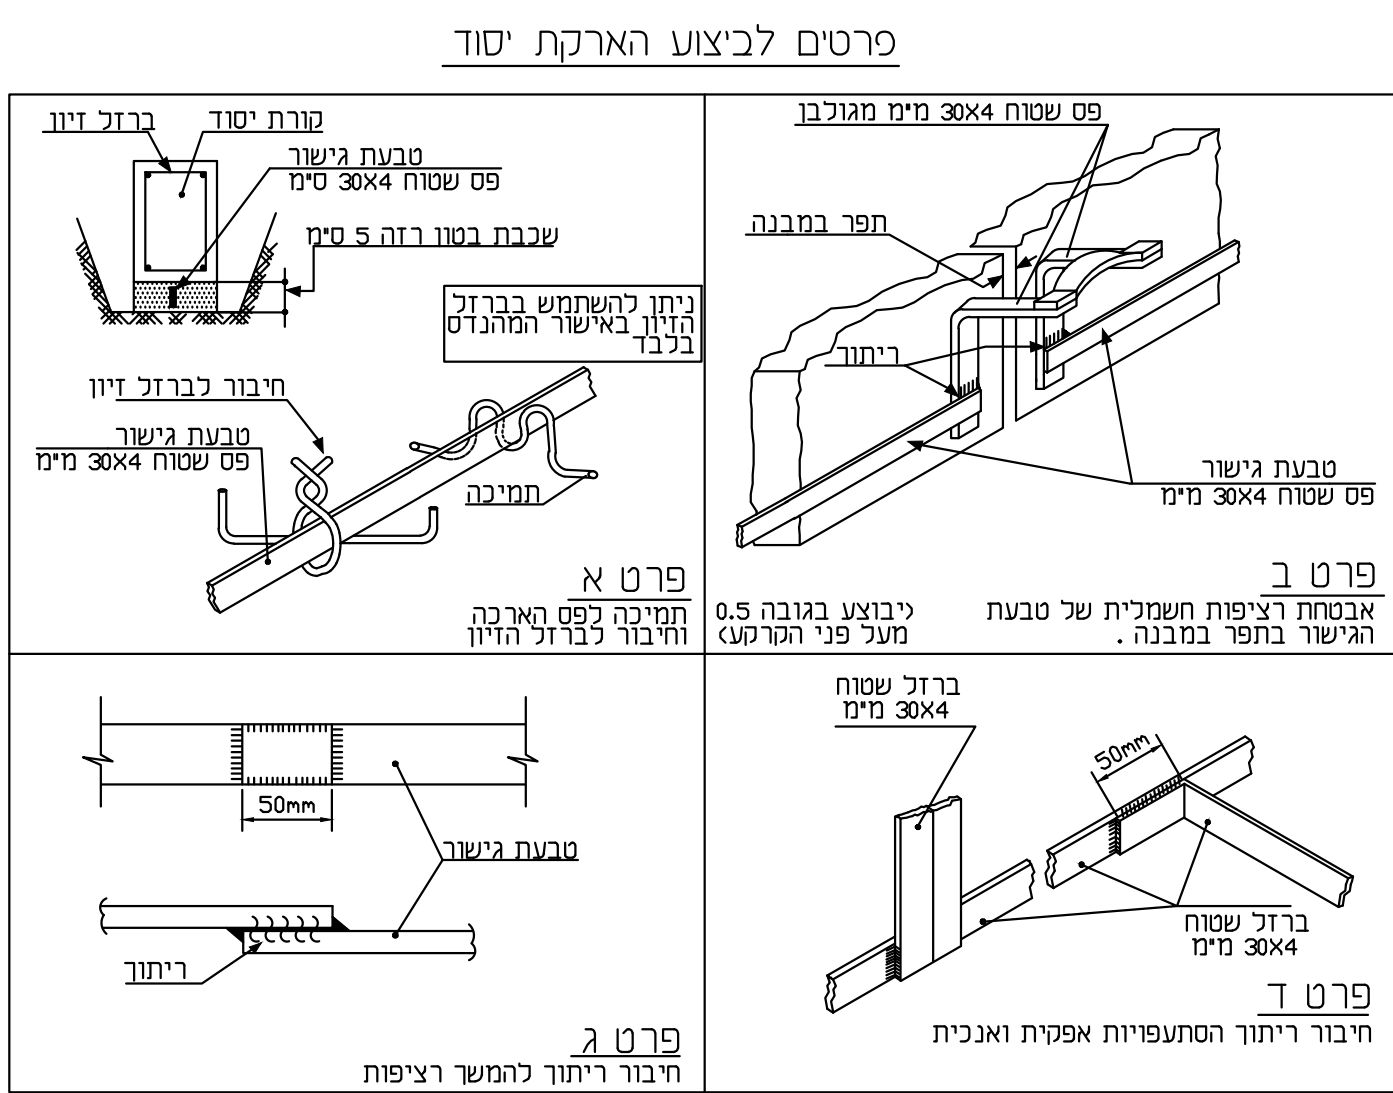
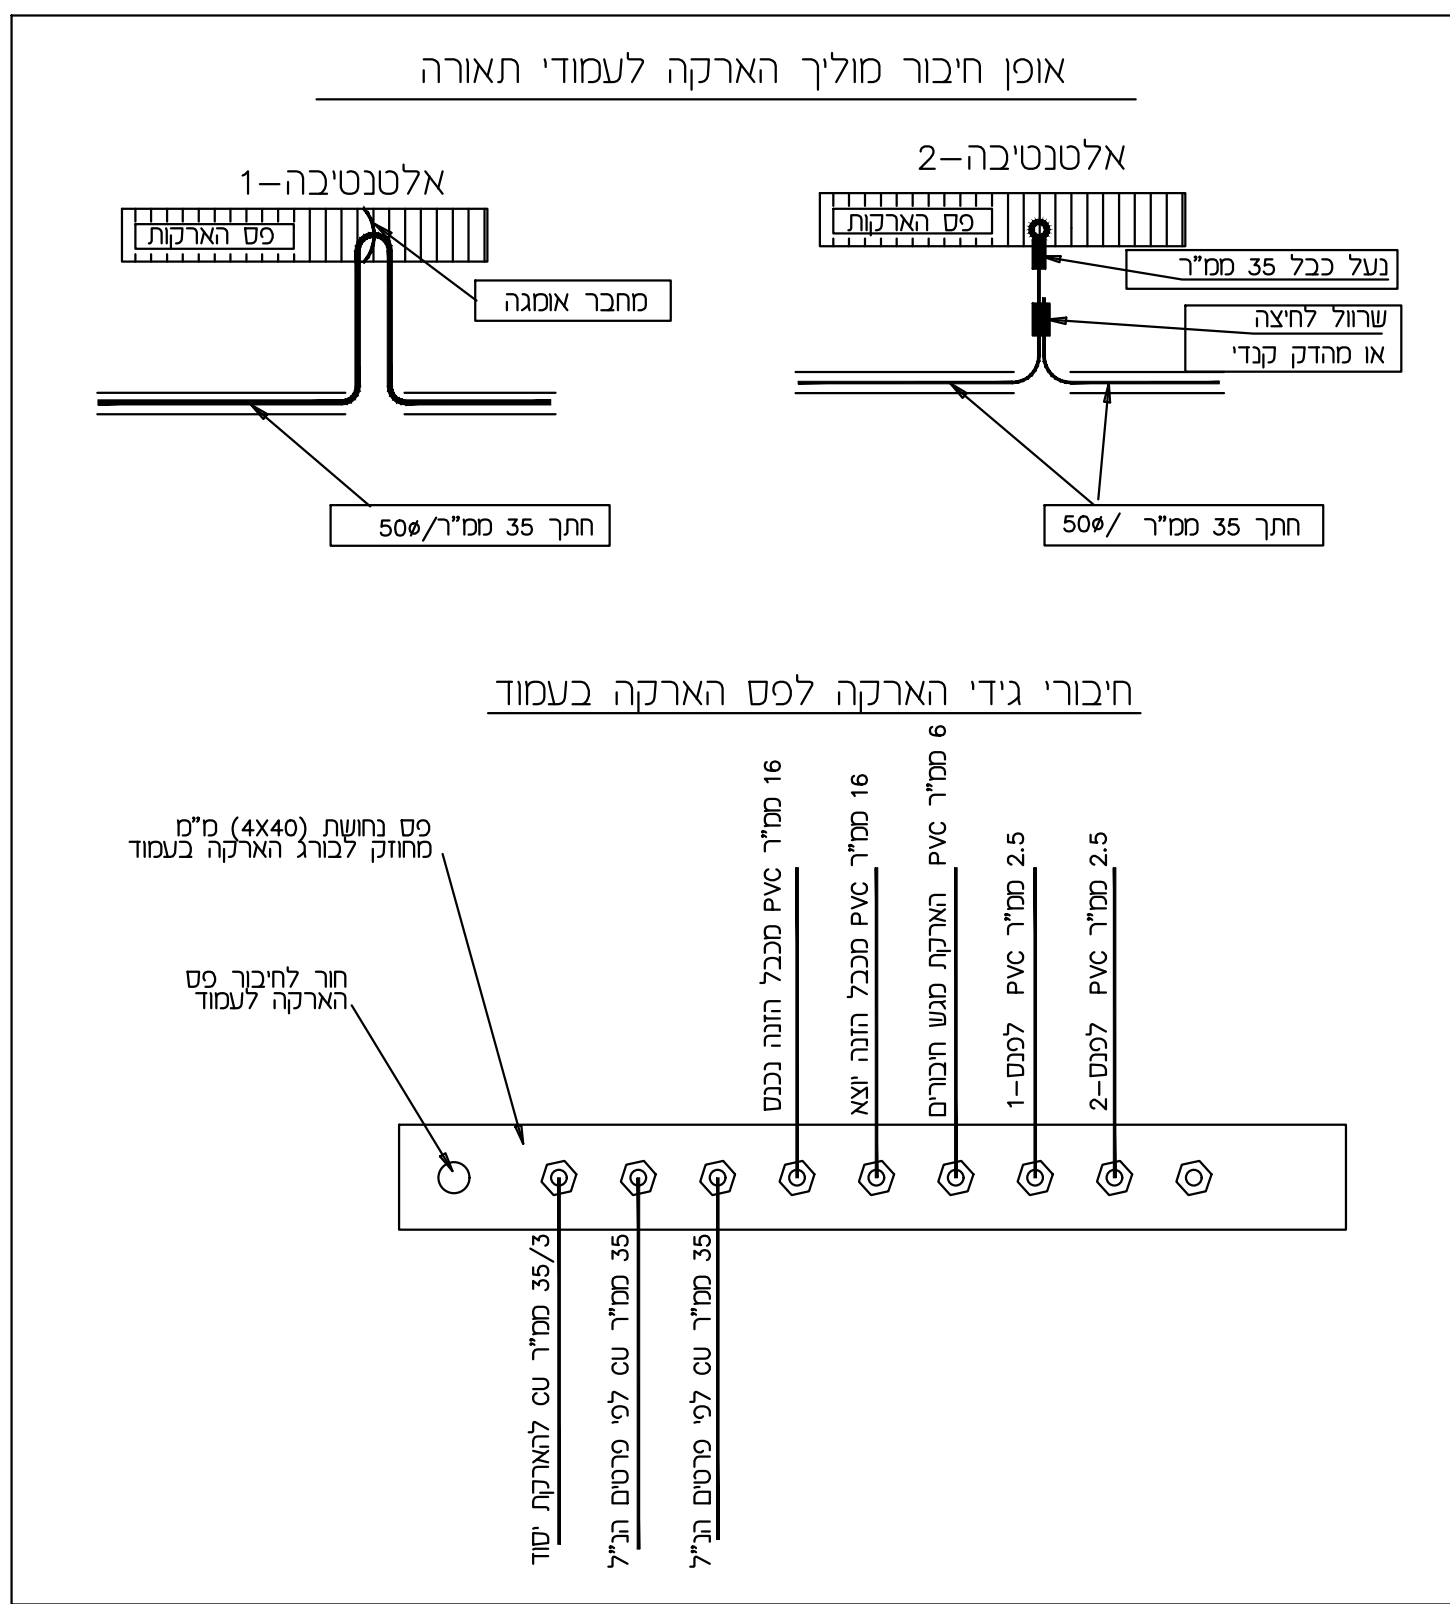
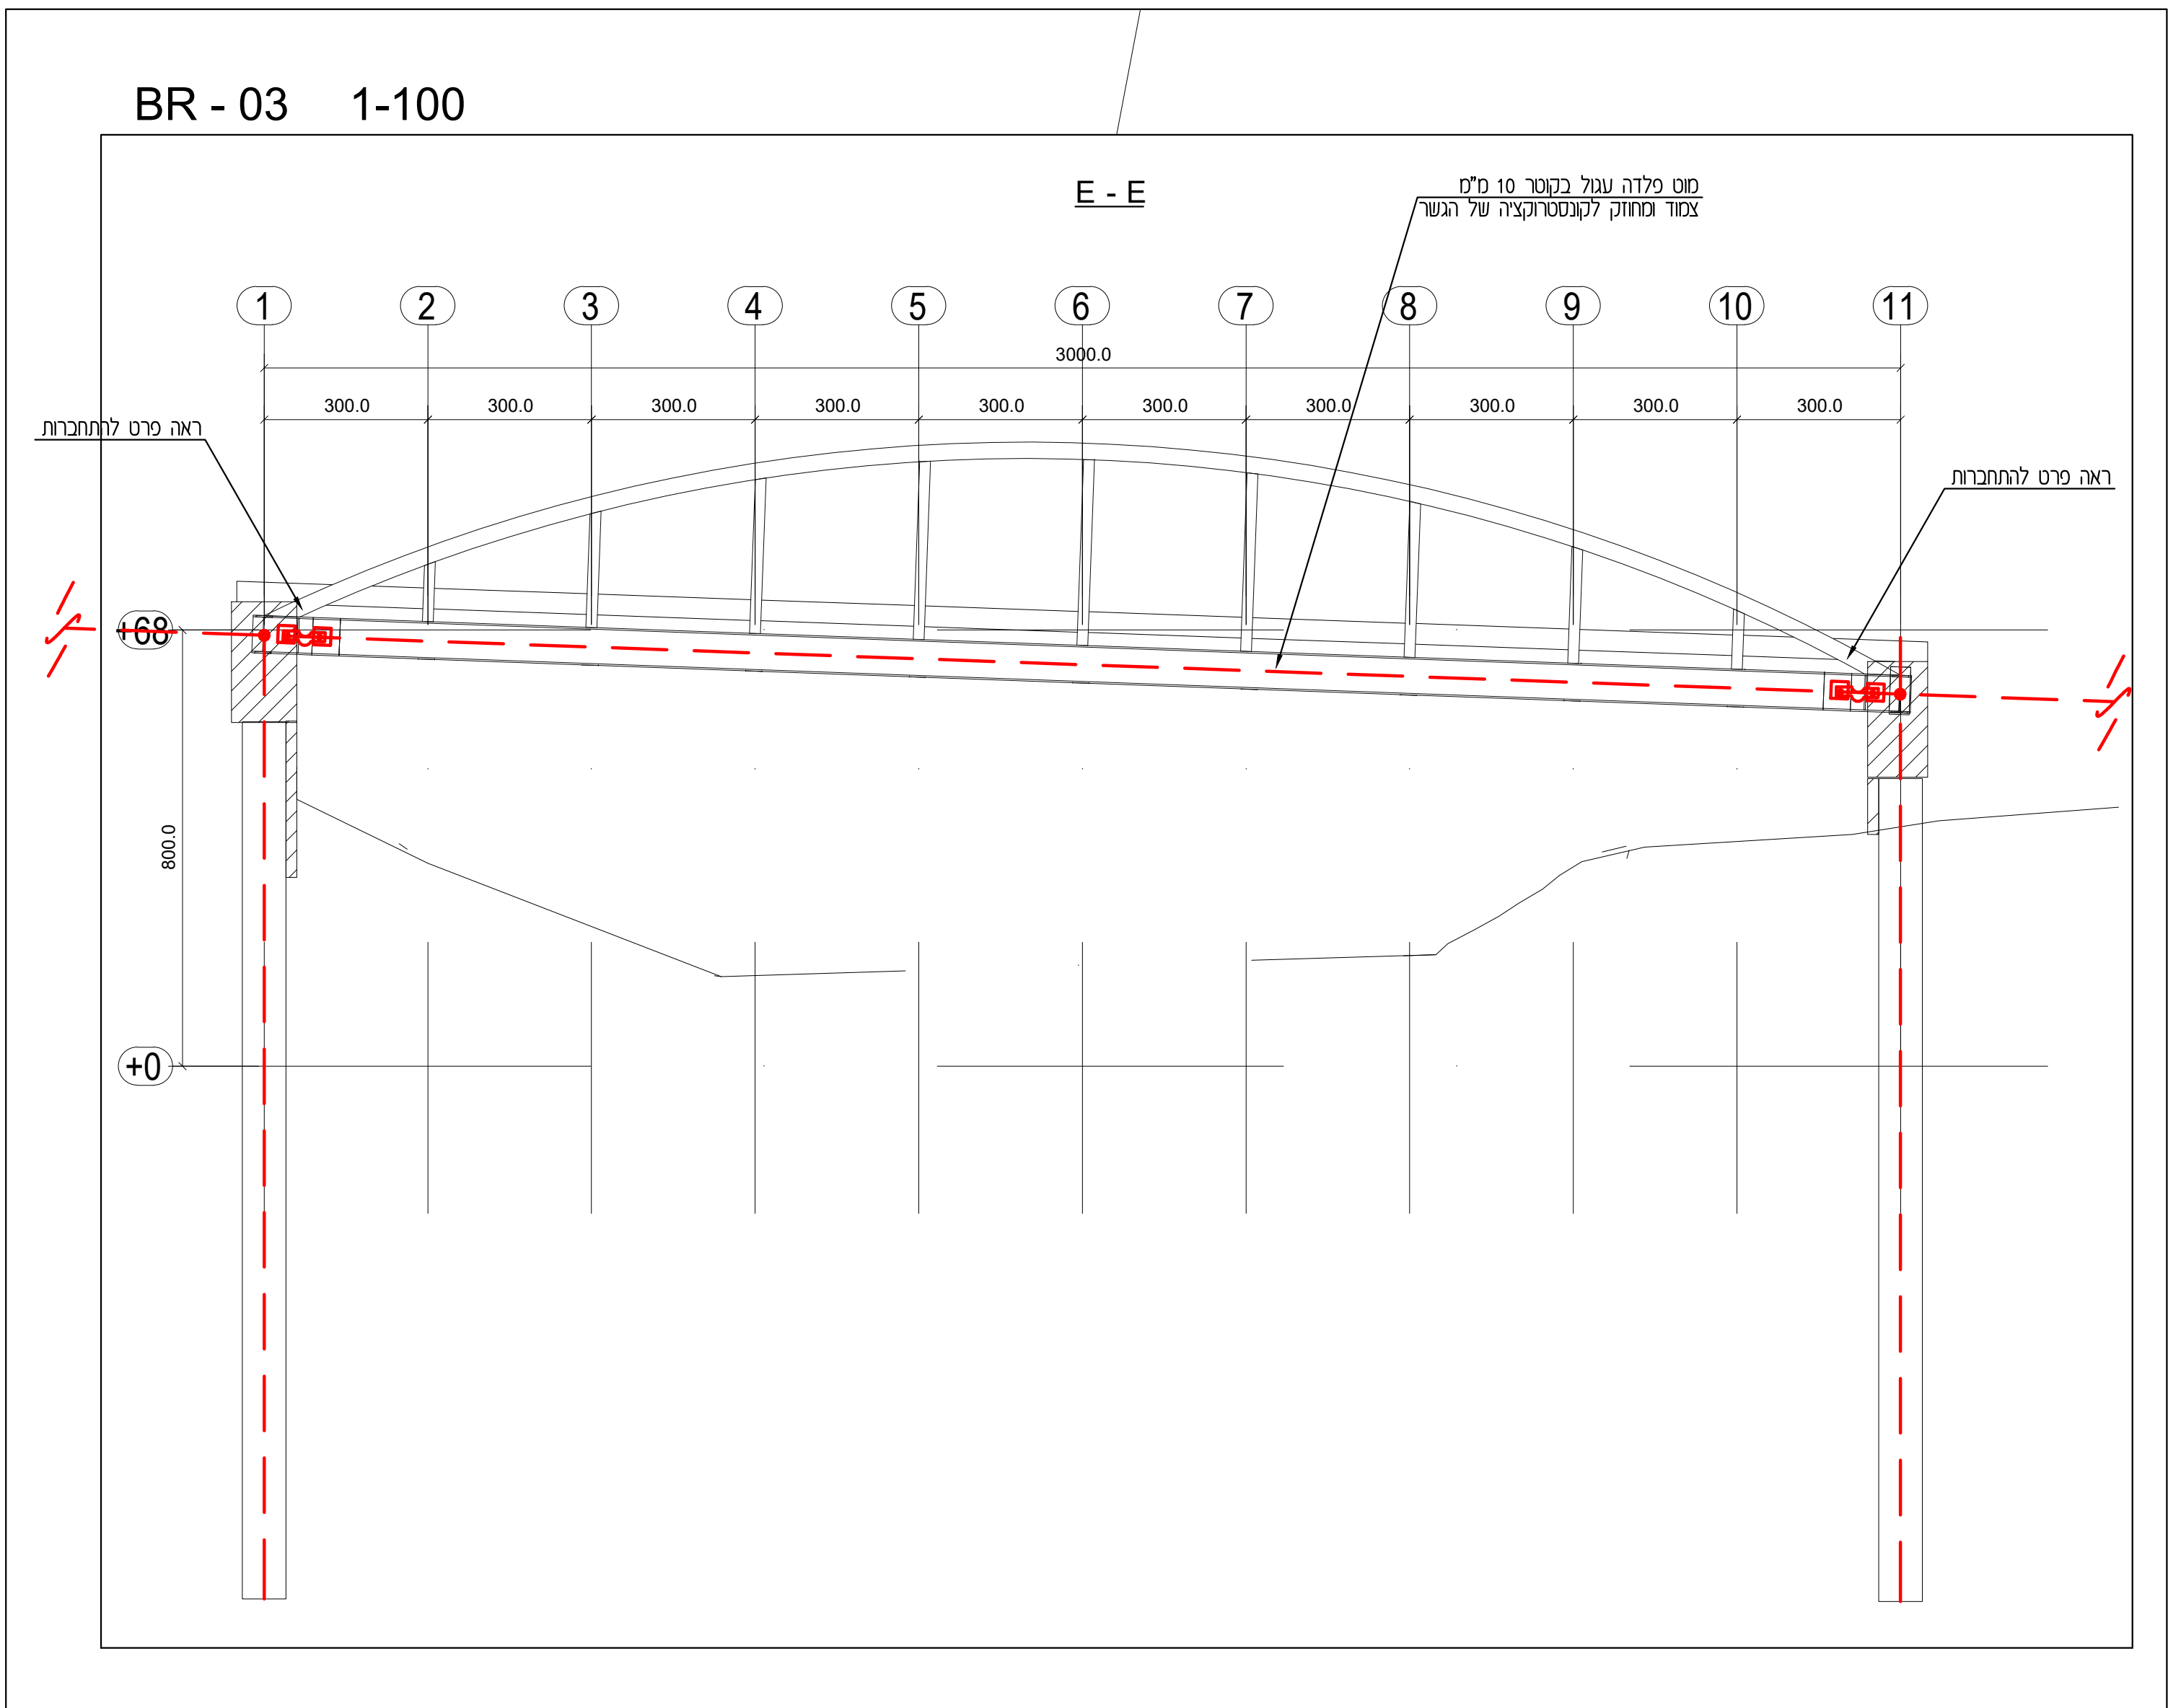


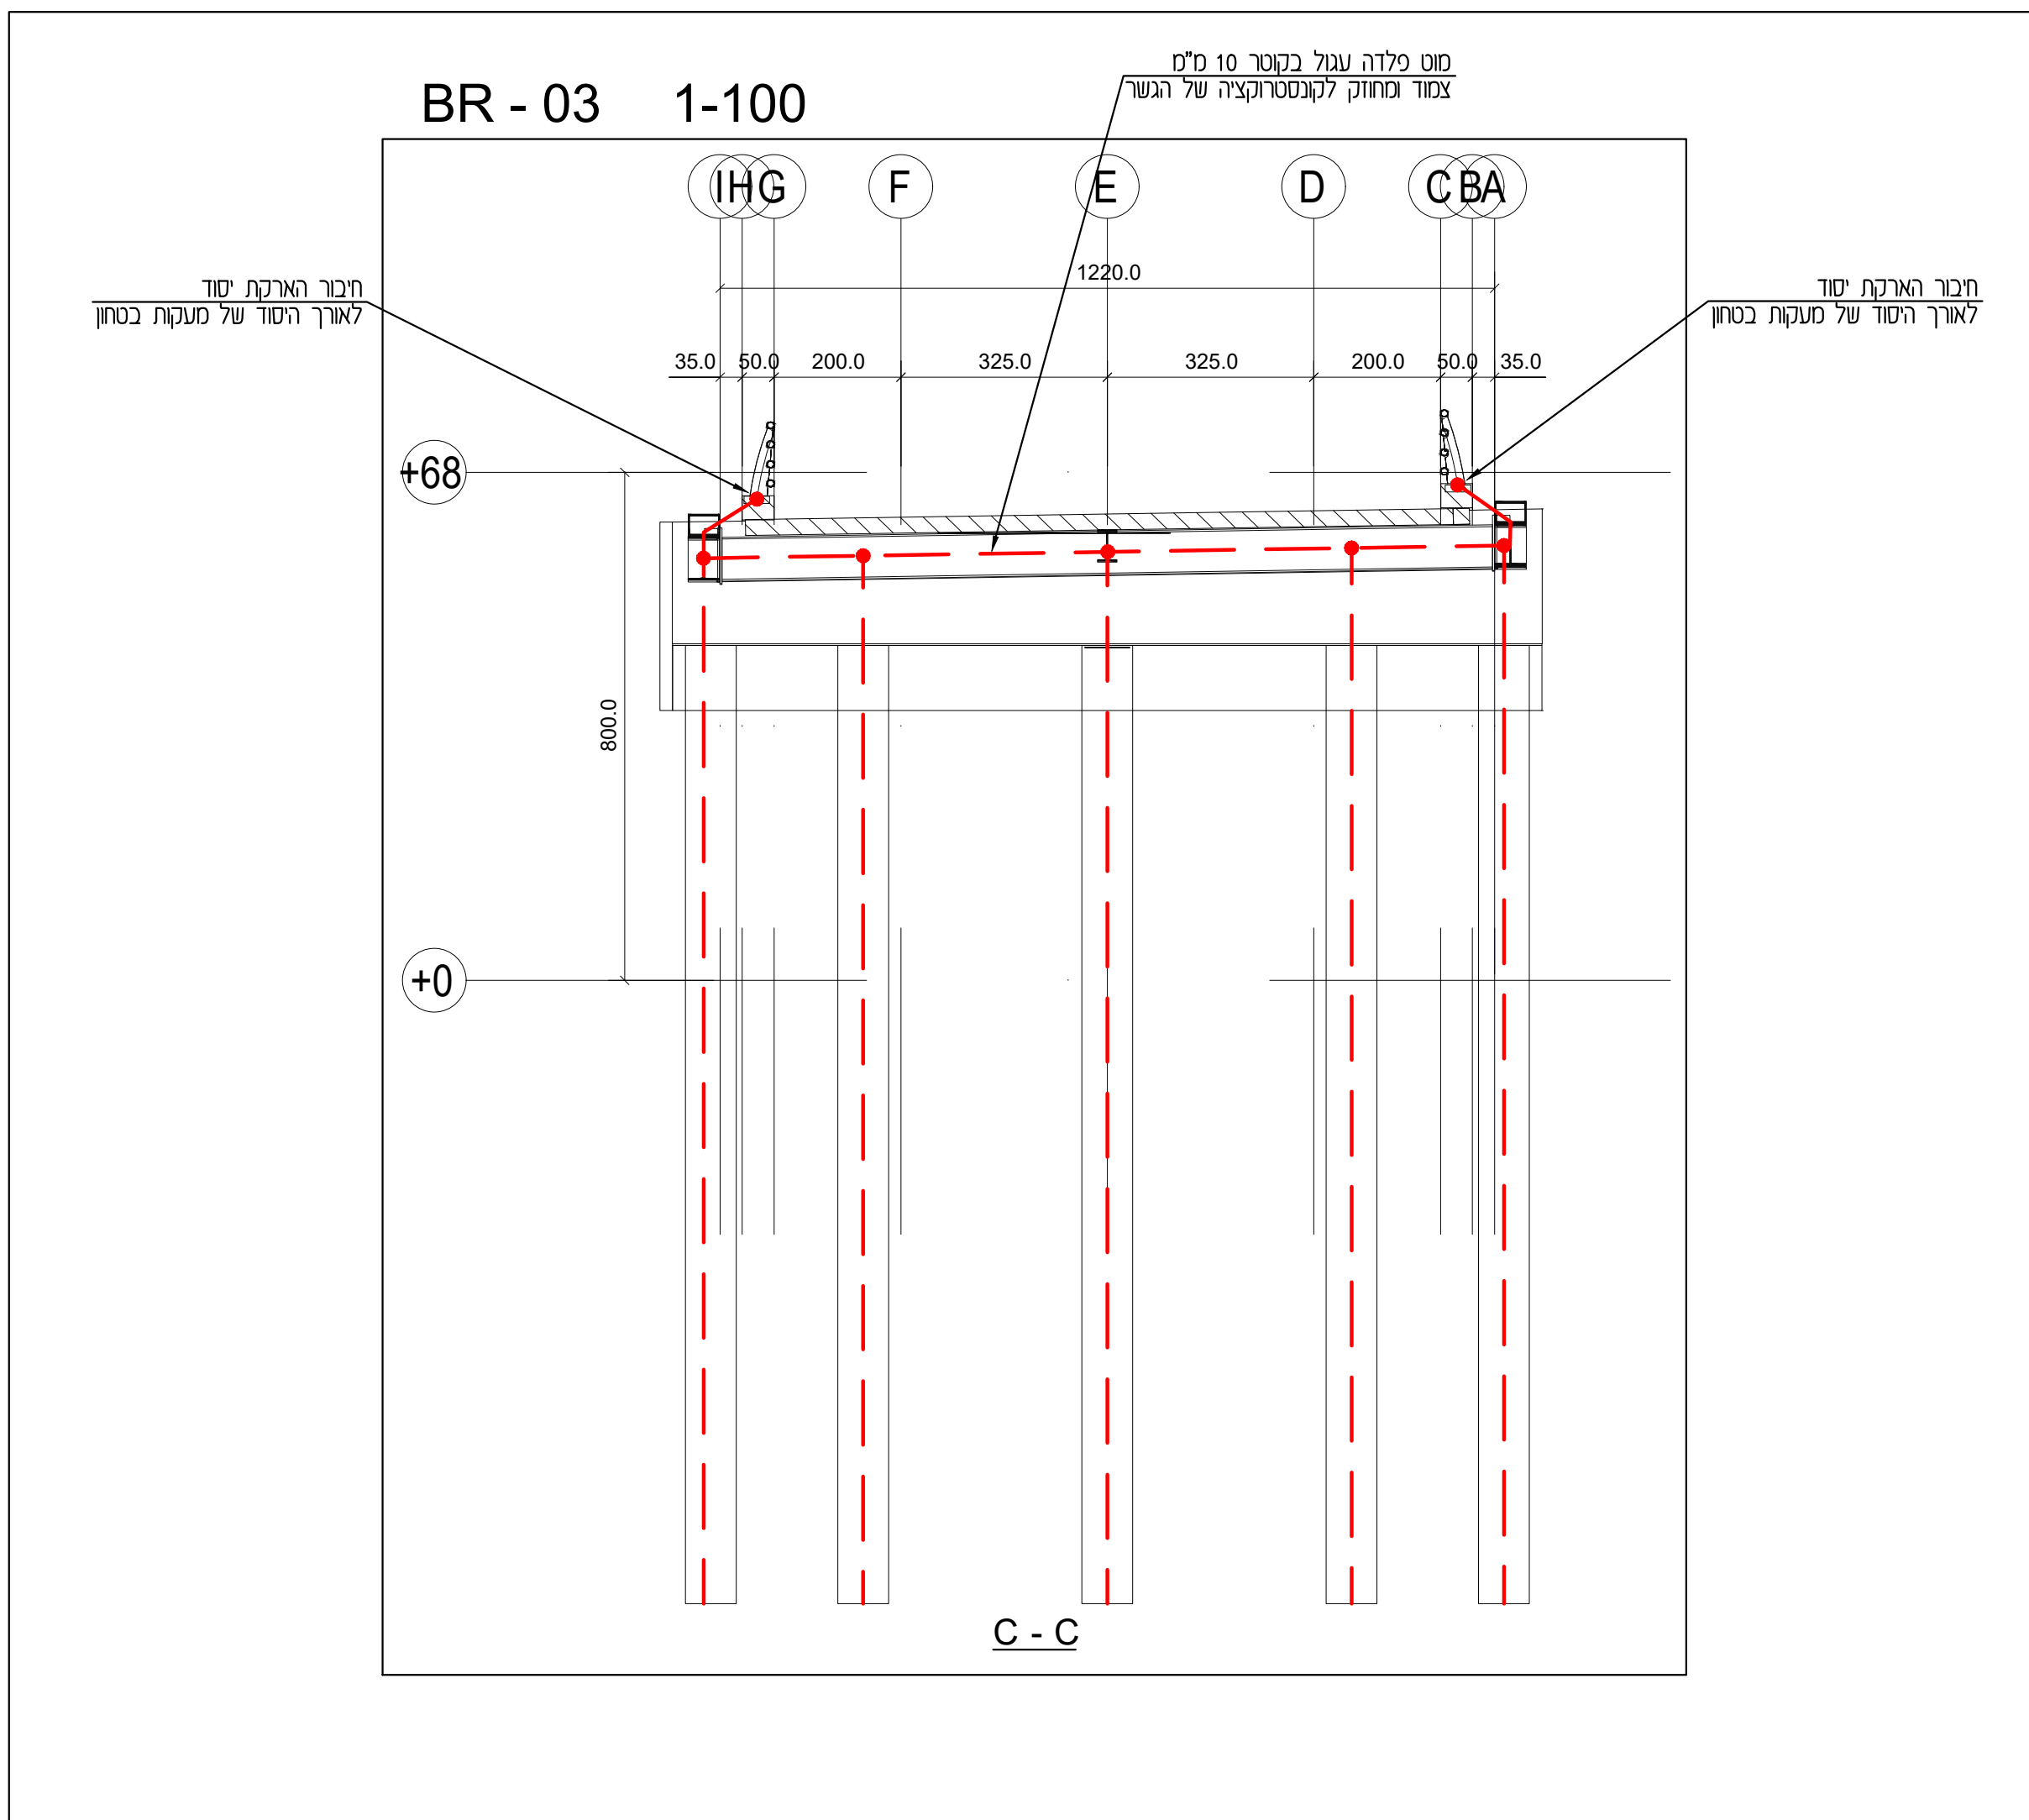

על המבצע לבקר את המידות ולהודיע
מתכנן על כל טעות, סטירה, סתירה
או אי התאמה בטרם המשיך בעבודתו.
המתכנן יהיה בעלים הבלעדי של תכנית
זו ושל זכויות היוצרים בה. אין
לעשות כל שמוש בתוכנית זו, ברעיונות
הגלומים בה ללא אישור מראש וכתב
של המתכנן.

[illegible]

למכר	13.09.18	01
עידכון	תאריך עדכון	מחזור

המזמין:

החברה הכלכלית שוהם

שם הפרויקט:

שכונה כ"א שוהם
הרחבה

שם התוכנית:

הארקה
במתחם הגשר
BR-03

מס' החוכנית:	3984-10-8			תכנון: י. רפפורט
כאשר:	לעיון	למכרז	לביצוע	קניין: 1:250
	☐	☒	☐	שרטוט: אילן
	☐	☐	☐	ביור: י. רפפורט
	תחילת פרויקט 07.07.19			

י. רפפורט מנהל חשמל בע"מ
תכנון יצוץ
יוסי רפפורט
איתן תם
משרד: רח אופנה"מר 5 רחובת
טל: 08-9315305 פקס: 08-9315307
מכתבים: ת.ד. 2446 רחובת 78123
EMAIL: OFFICE@YRAP.CO.IL