


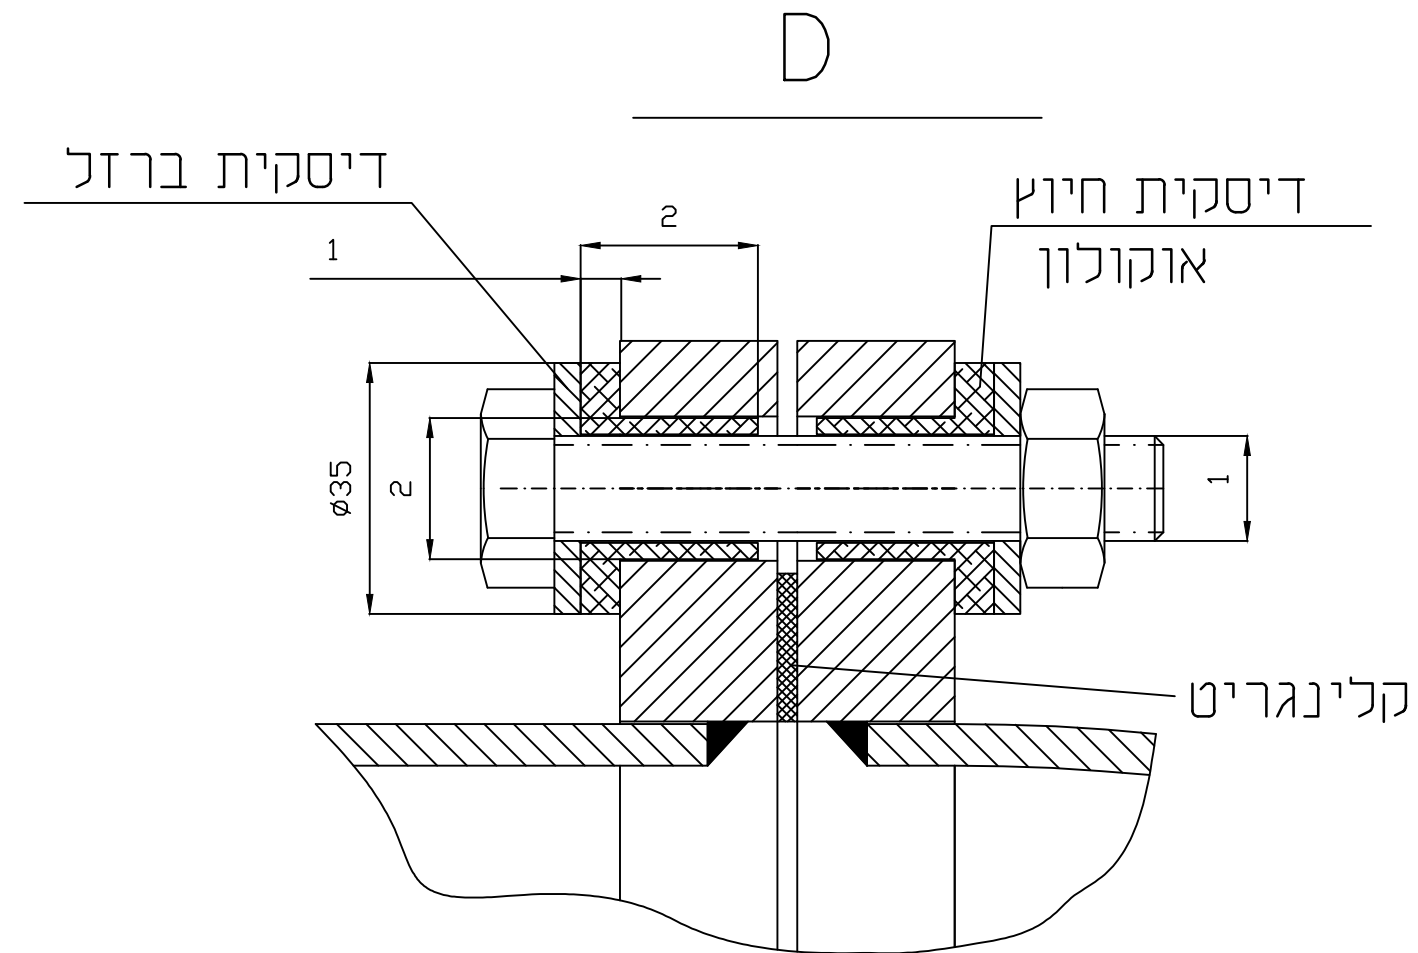

המידות בסנטימטרים

סט. std-w-7	SUBJECT : נושא : חיוק מאוגן לקו מים מצנרת HDPE				ח.ג.מ מהנדסים יועצים ומתכננים (1980) בע"מ הנדסה אזרחית, מים וסביבה רח' גיבורי ישראל 7, בית אדר נק. אי.א.ת. חדש פולג, נתניה 4250407 סניף דרום ת.ד. 282 מדרשת בן-גוריון 8499000 Tel. +972-73-7903900 hgm@hgm-eng.co.il Fax. +972-9-8649805 www.hgm-eng.co.il
	תאריך : DATE : 06.10.17	אשר : APPROVAL : ש.בדולח	שרטט : DRAWN : י.ד.	קנימ : SCALE : ללא קנ"מ	