
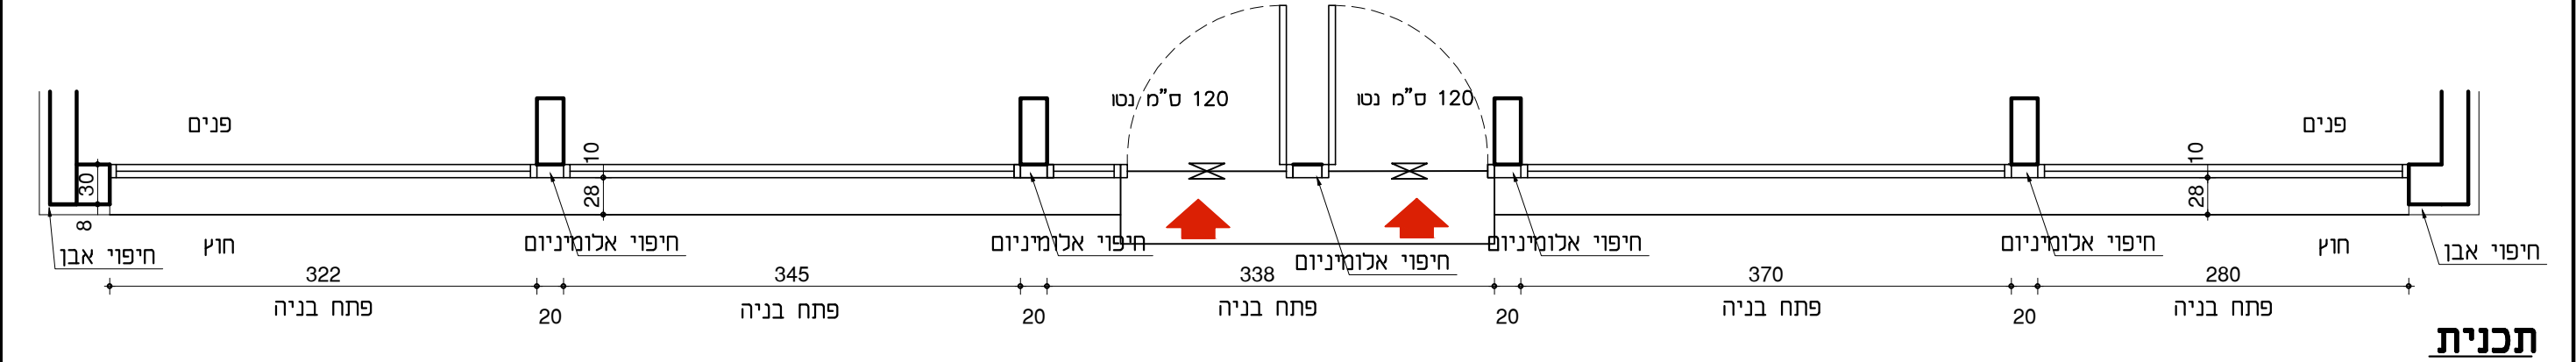


שם הפרוייקט: תוספת משרדים		ק"מ: 1:50	אלומיניום 201
מס' גליון:	תאריך: 10.12.18	שם היחידה: ויטרינה ראשית, קומת מרתף	
	עדכון:		

אדינלז- בנ מ"י
קדם 58, שוהם
מלפון: 0545 254634
פסק: 03 9794634

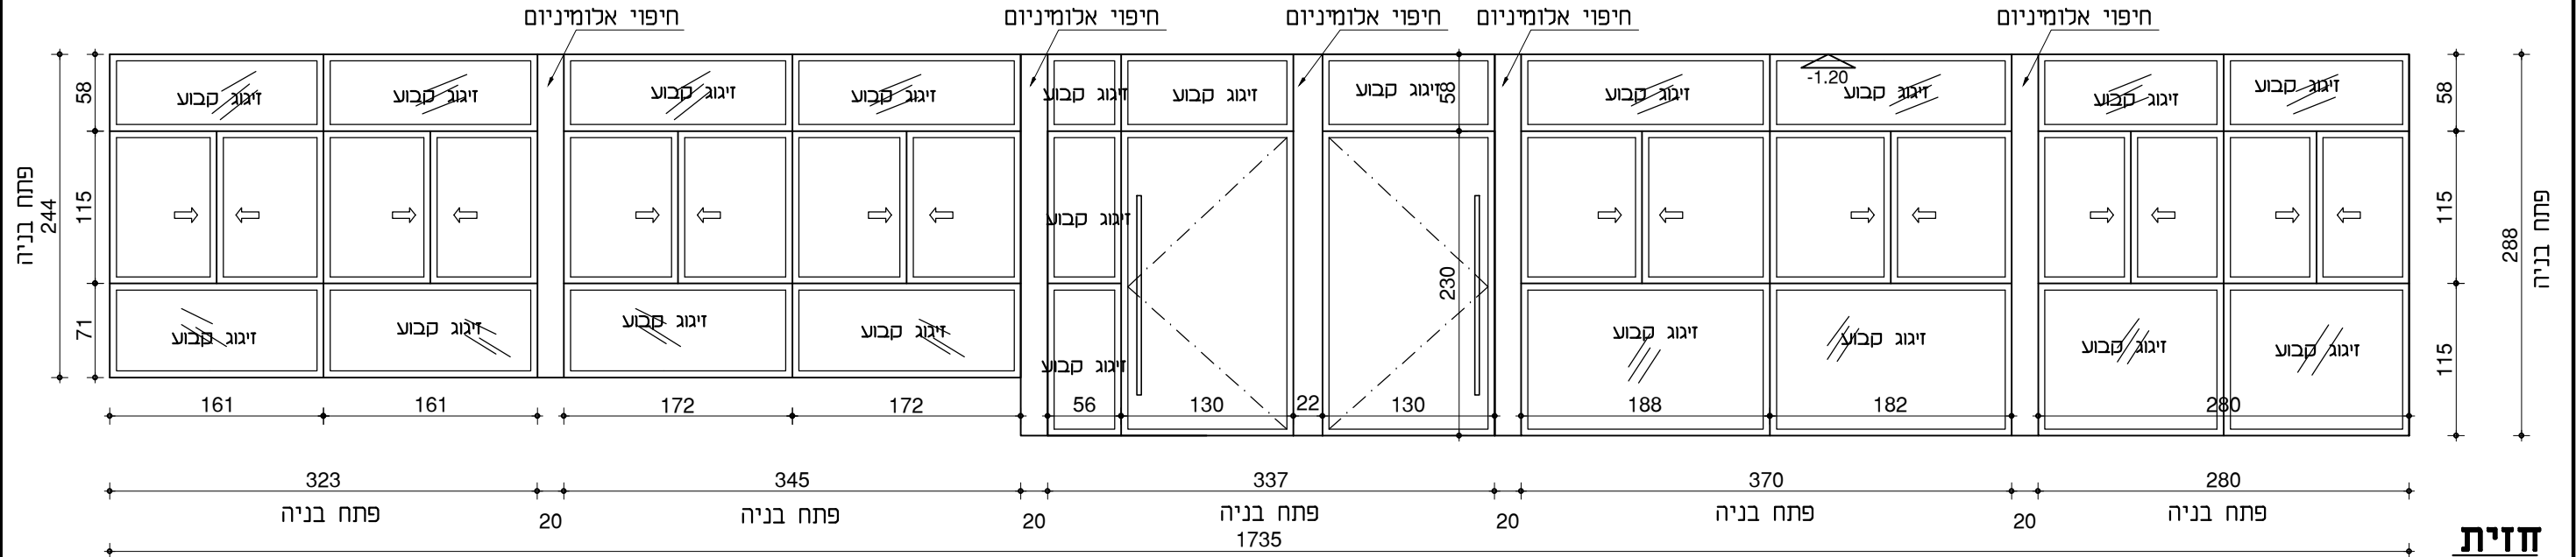

מידות פתח		-		מידות יח:		עובי קיר: 38		סוג קיר: בלוקים+חיפוי אבן		נמזת: 1	
מיקום		קומת מרתף									
תאור		ויטרינה הכוללת 8 חלונות חוזה כ.ע.כ 2 כנפים 2 דלתות כניסה כנף אחד רוחב דלתות לא פחות מ-120 ס"מ נטו ו-21 חלונות קבועים 5 חלקי אלומיניום קבועים המחפים את עמודי בטון ואלמנט שמפריד בין הדלתות כניסה כולל מברשות איטום ואטמי EDPM מוביל תריס 5.5 הלבשות ישירות לבחירת אדריכל									
		פתיחה		כ.ע.כ 2 כנפיים לפי תכנית בניה							
				הערות: 1. על היצרן להגיש שרטוטים מכורטים drawing shop לאישור האדריכל 2. כיוון פתיחה בהתאם לתכנית בניה							
גירור		יסוד	לבחירת האדריכל		זיגוג	סוג	בידודית לפי התקן				
						עובי					
						גווון	שקוף				
		ציים	ידיית	נעילה		סוג	גווון				
סוג	גווון										
סוג	גווון										
הקבלן אחראי על התאמת האלמנט אל המפתח הקיים בבניה. על כל אי התאמה בין המידות הרשומות ברשימה לבין המידות באתר יש להודיע מיד למפקח יש להתאים האלמנט רק לאחר גמר הבניה. הרכבה לפי התקן כולל הלבשות ע"ג משקוף עיזור משולב בבניה. זיגוג יהיה בצובי תקני לפחות.											

פנים

חוצה

288

115

58

פתיחה בניה

244

115

58

חוצה

71

44

פנים

פנים

חוצה

פתיחה בניה

פנים

חוצה

פתיחה בניה

פנים

<

פרטי הדלת לאישור יוצג הבטיחות

זיגוג ע"פ תקן 1099
עובי הזיגוג לפי התקן
ובכל מקרה לא יקטן מ-
5+6 לדלתות
4+4 לחלונות

זכוכית מחוסמת
עם ת"י בלבד

