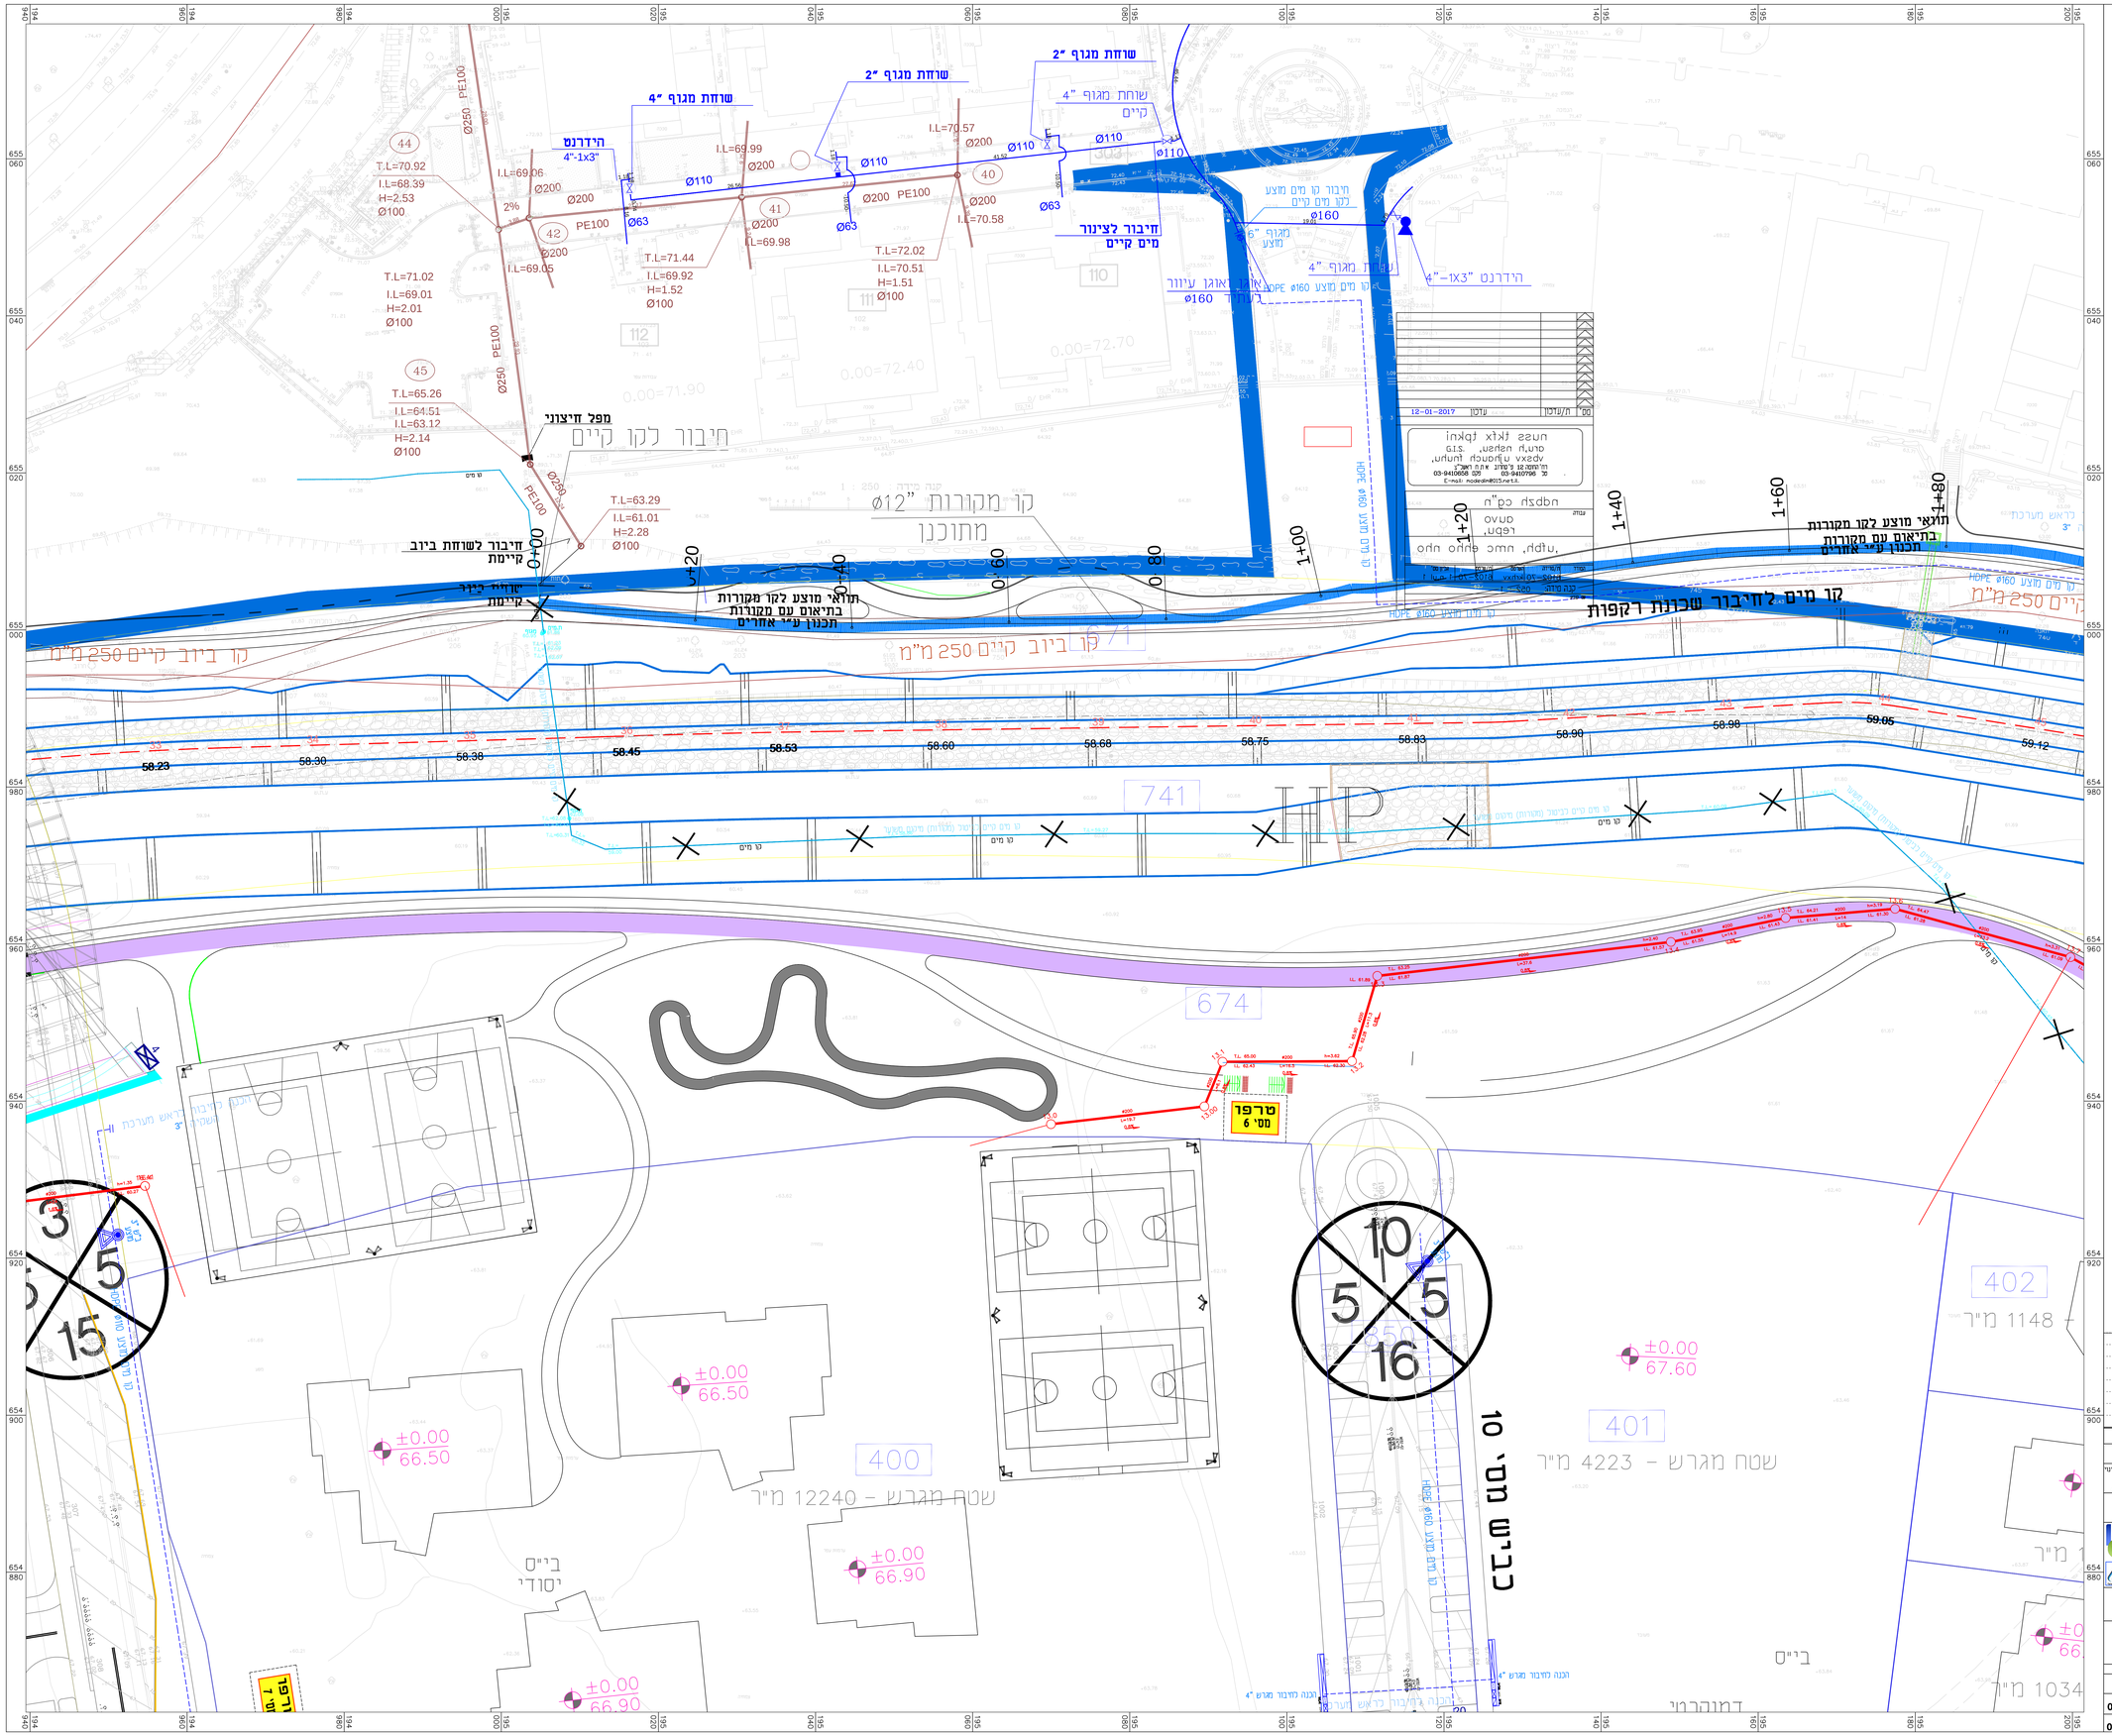
שרוחת מגוף 2"
שרוחת מגוף 2"
שרוחת מגוף 4"
שרוחת מגוף 4"
הידרנט
4"-1x3"
חיבור לצינור
מים קיים
חיבור לקו מים קיים
מפל חיצוני
חיבור לשרוחת ביב
קיימת
שחזור ביב
קיימת
תוואי מוצע לקו מקורות
בתיאום עם מקורות
תכנון ע"י אחרים
קו מים לחיבור שכונת רקפות
קו מים מוצע לקו מקורות
בתיאום עם מקורות
תכנון ע"י אחרים
קו ביוב קיים 250 מ"מ
קו מים קיים 250 מ"מ
קו מים
מרפד
מס' 6
מרפד
מס' 7
בי"ס יסודי
בי"ס
דמוהרמי
שטח מגרש - 12240 מ"ר
שטח מגרש - 4223 מ"ר
1148 מ"ר
1034 מ"ר
מבנה כיבוי אש
מבנה כיבוי אש
מבנה כיבוי אש