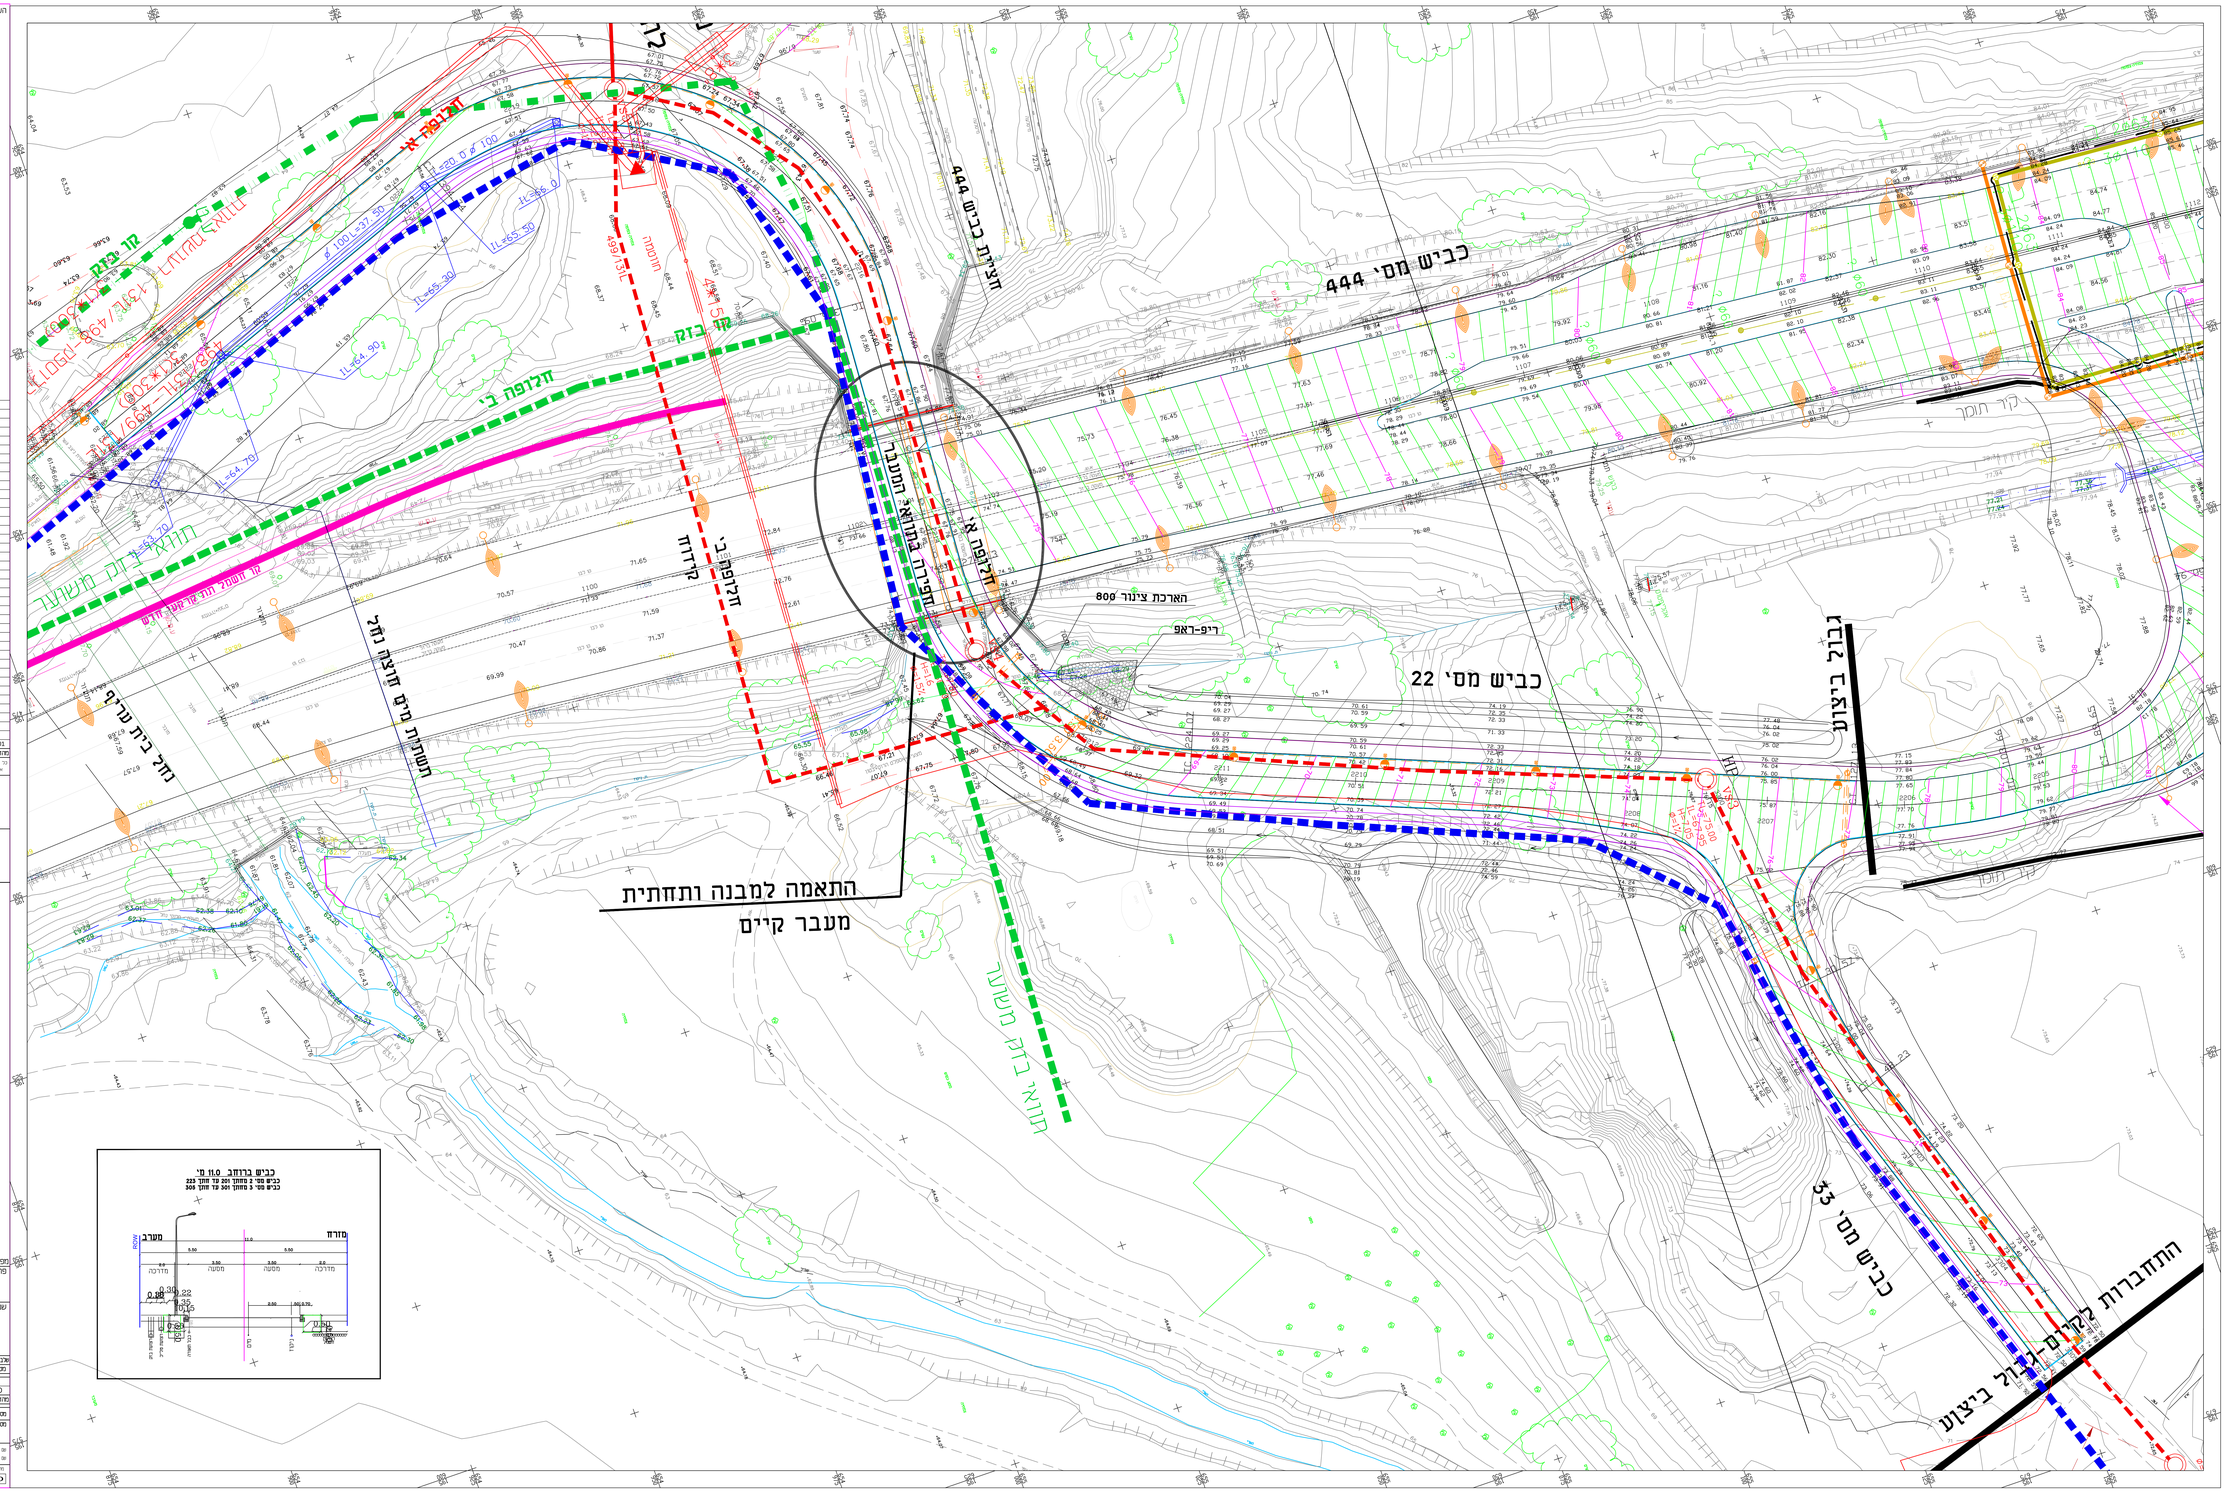

מקרא למערכות

- קו מערכת קיים
- קו מערכת קיים לביטול
- קו מערכת מתוכנן
- קו ביוב קיים ראשי
- קו ביוב מתוכנן
- קו ביוב מאוף למגרשים
- קו מים מתוכנן
- עדי חשמל לביטול
- עדי חשמל קיימים ומתוכנן (AAAA)
- עדי בזק משארים
- עדי חשמל משארים (מאמת יחד ראמה)
- עמודי תאורה
- רצועת חשמל

מהדורה	תאריך	תיאור עדכון / יזום ועדכון	אישר
	25/06/1201		ג.ג

כל הזכויות שמורות לנתיבי ישראל - חברה לתשתיות לתחבורה וכבישים בע"מ
אין לאפשר הפצה לג. לעשות בו שימוש או להציגו ללא אישור בכתב.

החברה הכלכלית שוהם

חכו"א חברה למחקרים ובדיקה אזרחית (1985) בע"מ
רח' המעבדה 27 אז.. מיקוד 58001
טל: 03-556 5717 מחקרים
פקס: 03-556 5744 בנייה
E-mail: halva@halva85.com עבודות עיתוי

למכרז !

כביש ברחב 8.10 מ'
כביש מס' 2 מחתך 200 עד חתך 225
כביש מס' 3 מחתך 300 עד חתך 306

מספח גיליונות
מדיינים:
כביש 444

שם החכנית:
כניסה לשכונה כא – שוהם
תוכנית מערכות

אבתנה	ראשוי (50) ○	מכלים (25) ○	מפורט (00) ●
מצב	קיים (00) ○	לשימוש (00) ○	מכוון (75) ○	לביצוע (25) ●

00	15.5.17	עדו יגר	ע.יגר
מהדורה	תאר	תנו	אישר

מס' פרוייקט עדכי ישראל: 6891 | קנ"מ: 1:250
מס' פרוייקט: | מס' פרוייקט: | מס' מבנה:
שכונה כ"א שוהם-6891

שם קובץ תוכניות: SHEET FILE NAME: GL250-UT-5.11.17.dwg
שם קובץ תוכנית: FILE NAME: HLV-UU-6891-DD-0010-00.PLT

מהדורה	גרסה	שם פרוייקט	מקצוע	מספר	תת מס'	מס'
HLV-UT-6891-DD-0010-00						

T:\6891- \\HLV\MICHRAZ 4.9.17\UT\GIL250-UT-5.11.17.dwg, 05/11/2017 11:33:50, DWG To PDF.pc3