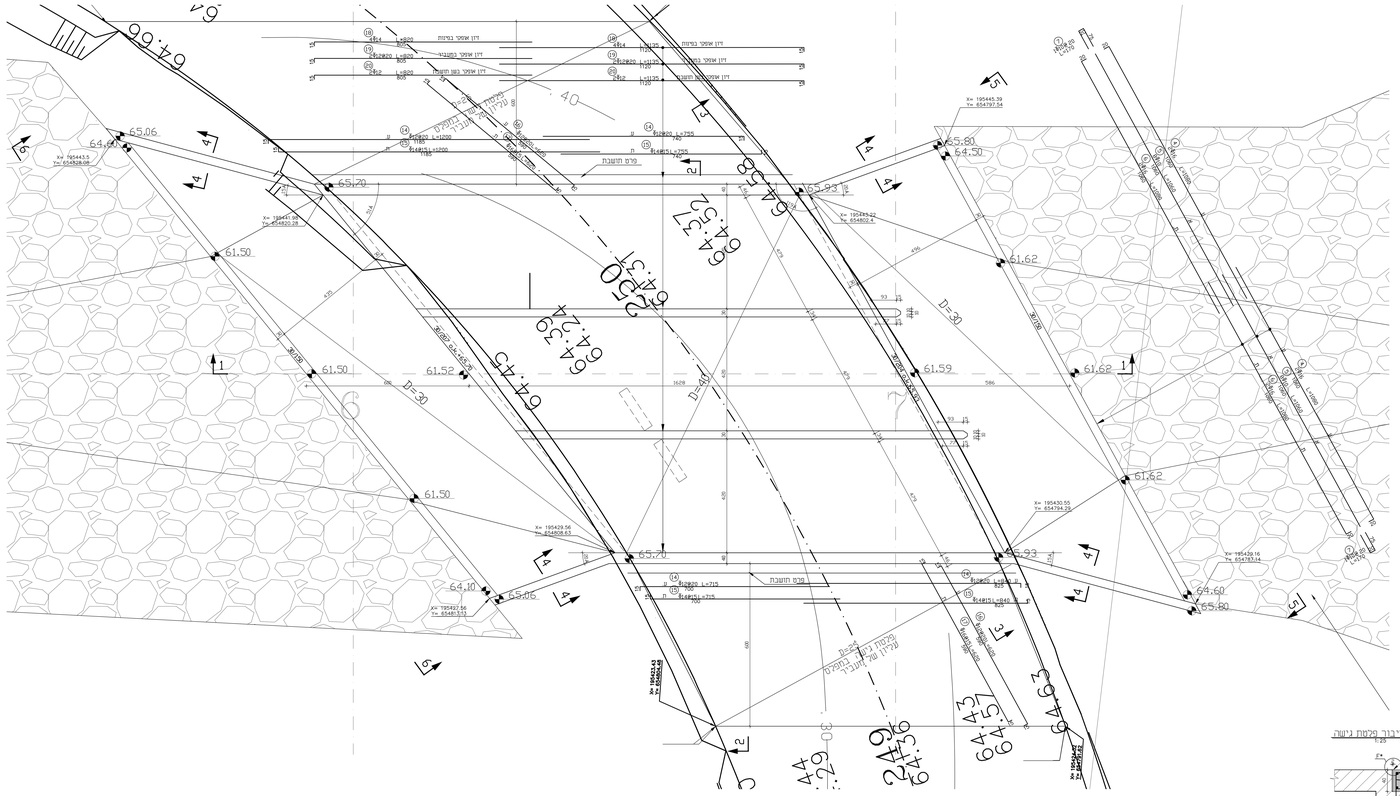

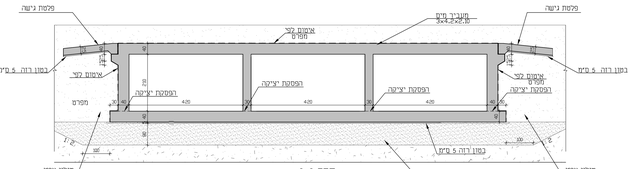

חתך 2-2
1:50

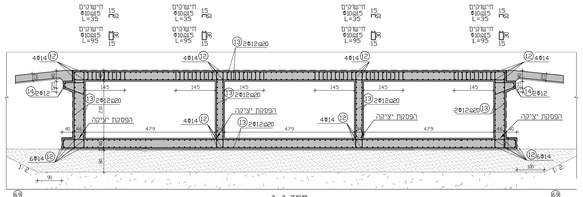

חתך 3-3
1:50

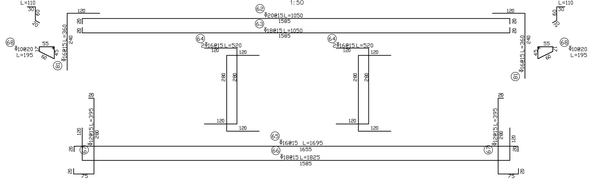

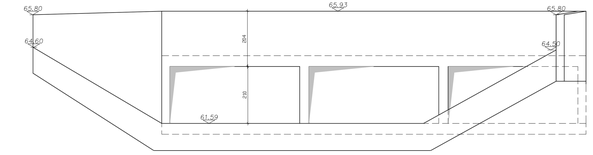

חתך 5-5
1:50

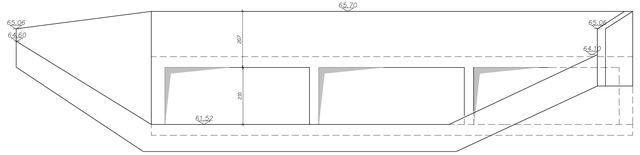

חתך 6-6
1:50

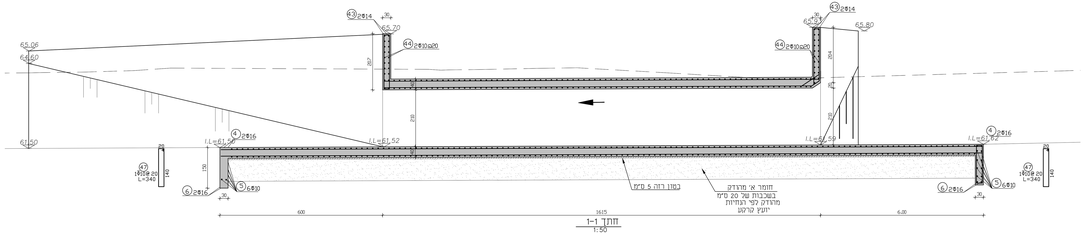

חתך 1-1
1:50

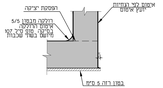

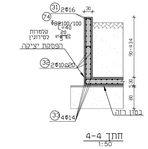

חתך 4-4
1:50

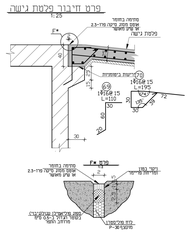

פרט חיבור מלטת גישה
1:25

פרט רפסקת יציקה לארוך
(הרפסקת עבודה)
1:25