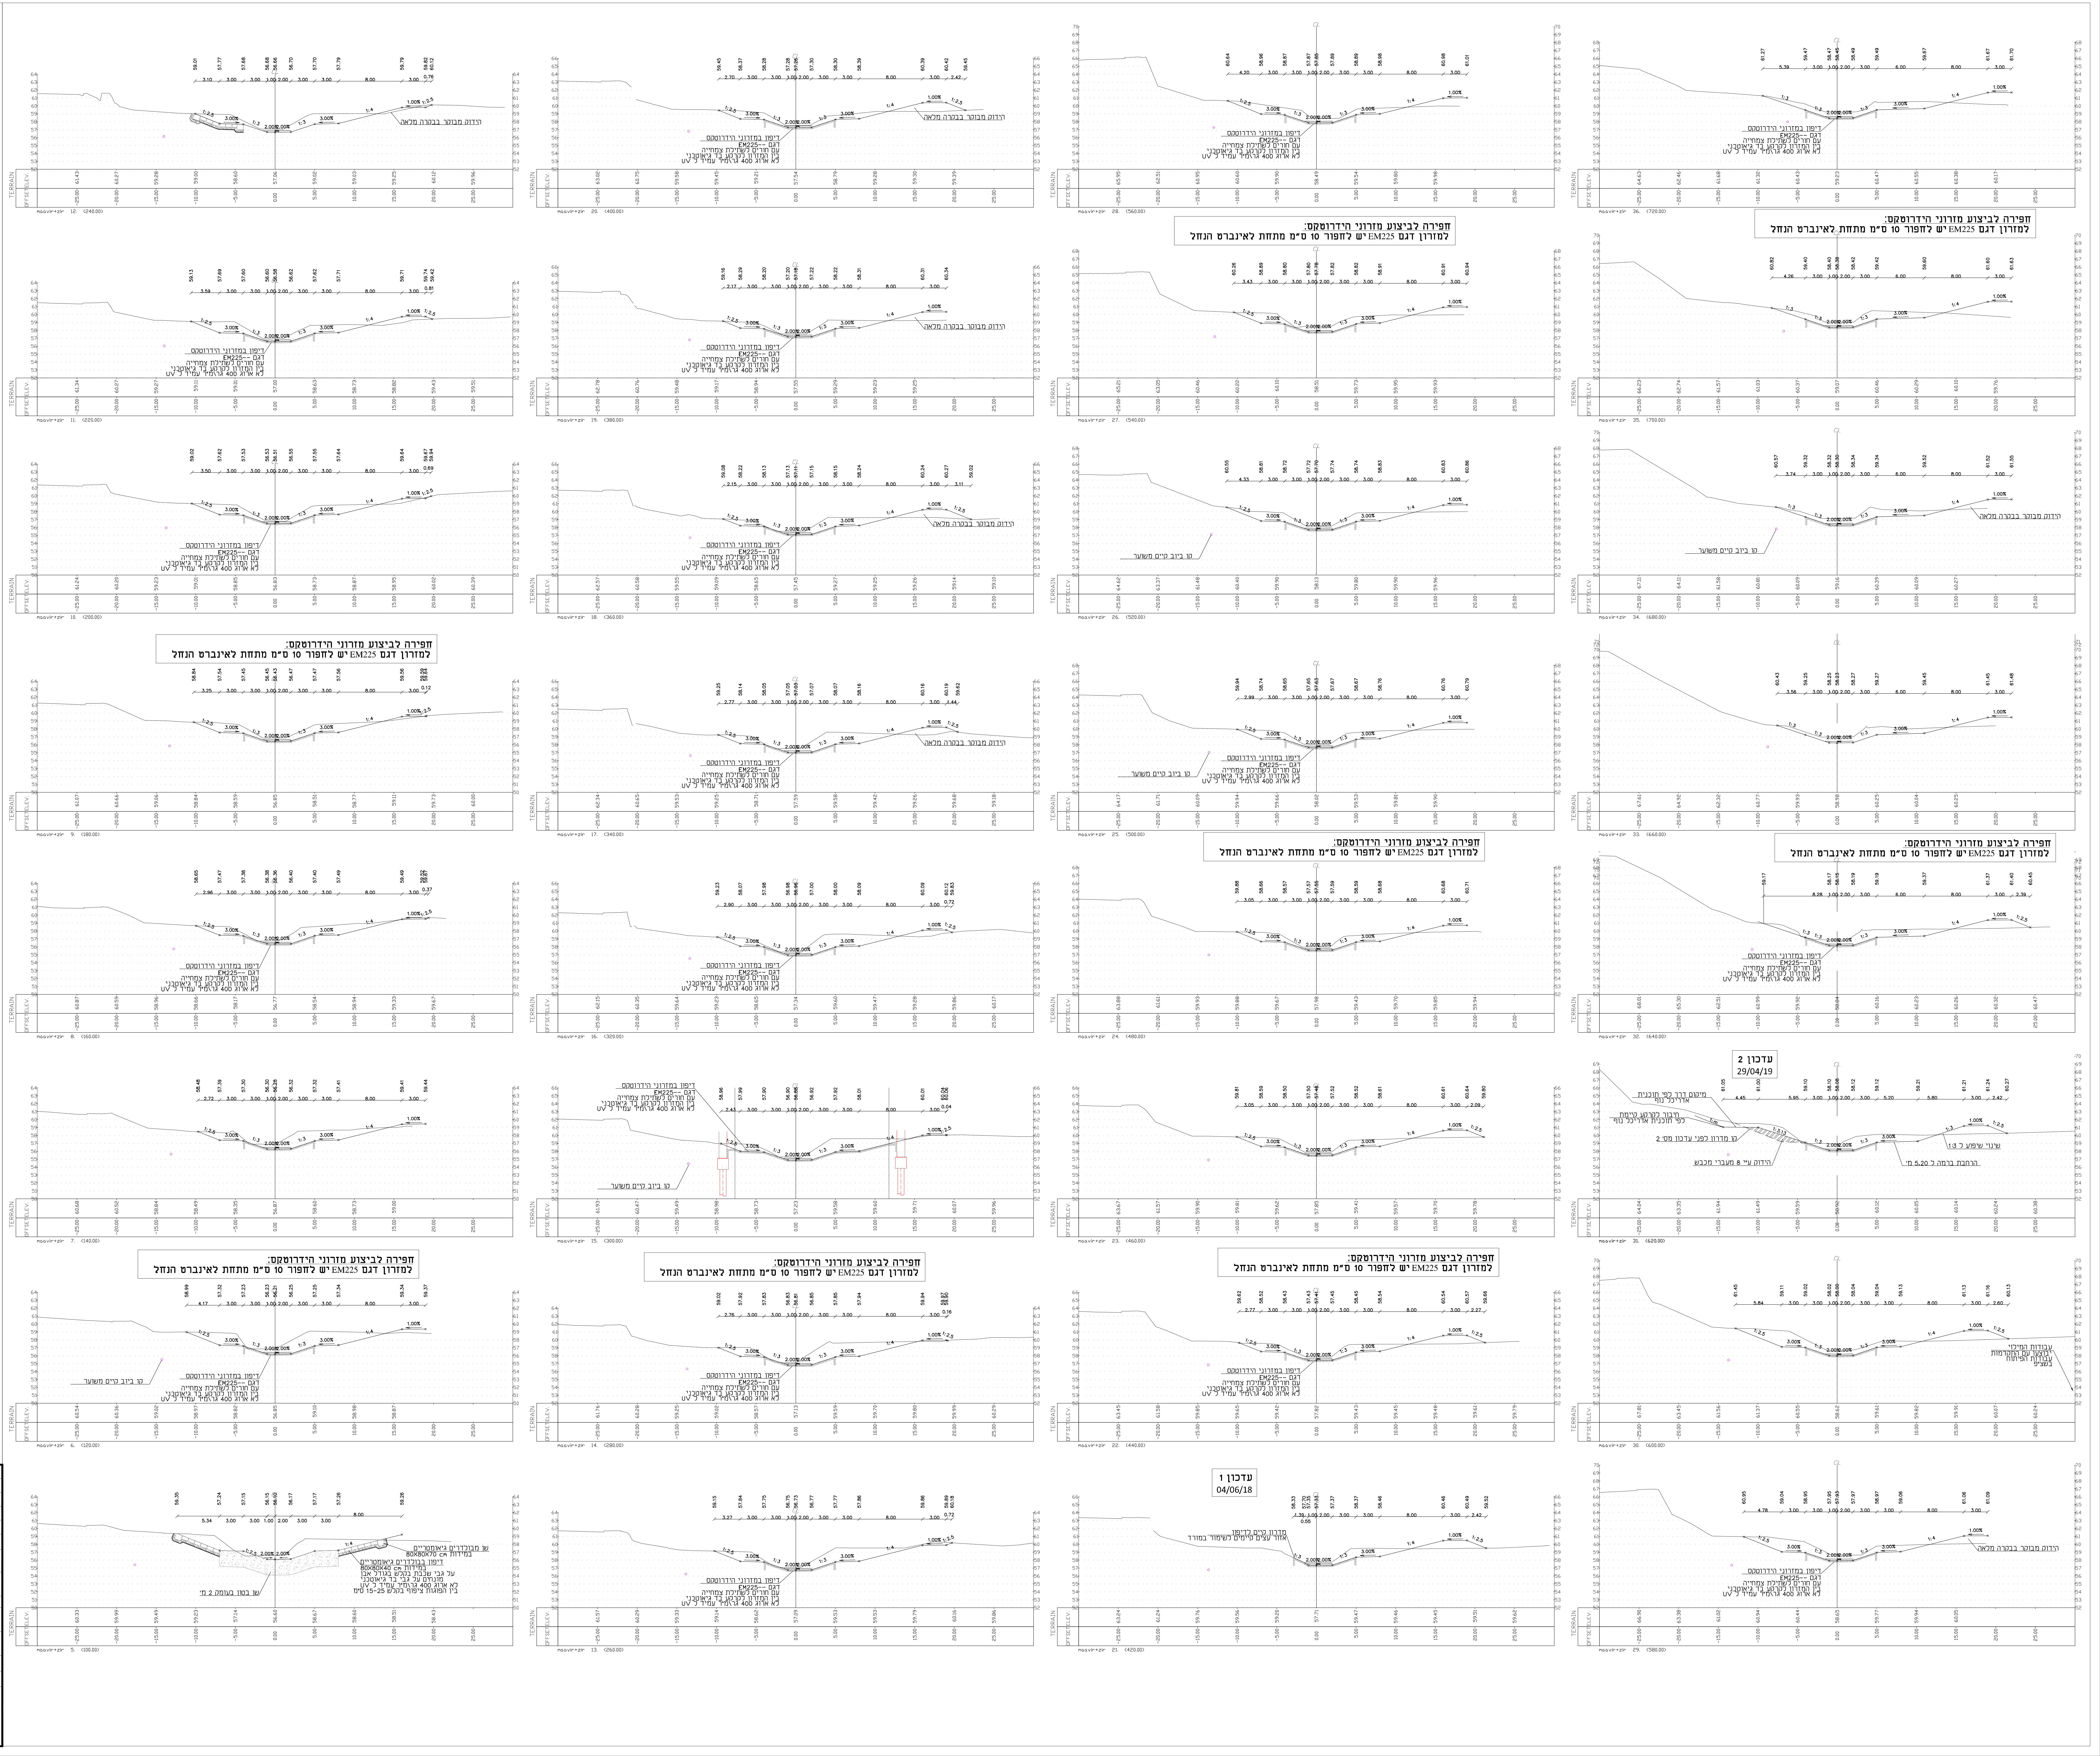
חפירה לביצוע מזרוני הידרוטקס:
למזרון דגם EM225 יש לחפור 10 ס"מ מתחת לאינברט הנחל
דיפון במזרוני הידרוטקס
דגם --EM225
עם חורים לשתילת צמחייה
בין המזרון לקרקע בד גיאוטכני
לא ארוג 400 גר/מ"ר עמיד ל UV
הידוק מבוקר בבקרה מלאה
קו ביוב קיים משוער
עדכון 1
04/06/18
מדרון קיים לדיפון
אזור עצים קיימים לשימור במורד
עדכון 2
29/04/19
מיקום דרך לפי תוכנית אדריכל נוף
חיבור לקרקע קיימת לפי תוכנית אדריכל נוף
קו מדרון לפני עדכון מס' 2
הידוק ע"י 8 מעברי מכבש
הרחבת ברמה ל 5.20 מ'
שינוי שיפוע ל 1:3
עבודות המילוי
יבוצעו עם התקדמות
עבודות הפיתוח
בשצ"פ
שן מבולדרים גיאומטריים
במידות 80X80X70 cm
דיפון בבולדרים גיאומטריים
במידות 80X80X40 cm
על גבי שכבת בקלש בגודל אבן
מונחים על גבי בד גיאוטכני
לא ארוג 400 גר\מ"ר עמיד ל UV
בין הפוגות ציפוי בקלש 15-25 ס"מ
שן בטון בעומק 2 מ'
TERRAIN
OFFSETELEV.
maavir+zir 5. (100.00)
maavir+zir 6. (120.00)
maavir+zir 7. (140.00)
maavir+zir 8. (160.00)
maavir+zir 9. (180.00)
maavir+zir 10. (200.00)
maavir+zir 11. (220.00)
maavir+zir 12. (240.00)
maavir+zir 13. (260.00)
maavir+zir 14. (280.00)
maavir+zir 15. (300.00)
maavir+zir 16. (320.00)
maavir+zir 17. (340.00)
maavir+zir 18. (360.00)
maavir+zir 19. (380.00)
maavir+zir 20. (400.00)
maavir+zir 21. (420.00)
maavir+zir 22. (440.00)
maavir+zir 23. (460.00)
maavir+zir 24. (480.00)
maavir+zir 25. (500.00)
maavir+zir 26. (520.00)
maavir+zir 27. (540.00)
maavir+zir 28. (560.00)
maavir+zir 29. (580.00)
maavir+zir 30. (600.00)
maavir+zir 31. (620.00)
maavir+zir 32. (640.00)
maavir+zir 33. (660.00)
maavir+zir 34. (680.00)
maavir+zir 35. (700.00)
maavir+zir 36. (720.00)
CL

xref

H CAD_DATA 5168-05-08

מס. No.	שינויים	תאריך DATE	שם המעדכן
2	עדכון חתך 31	29/04/19	י.קוניצר
1	עדכון חתך 21	04/06/18	י.קוניצר

על המבצע לבדוק את התכניות ולבקר את המידות לפני ביצוע. בכל מקרה של טעות, סתירה, או אי התאמה, עליו להודיע מיד למשרדו של המהנדס האחראי ולקבל הוראות בכתב לביצוע.

הוכן עבור
החברה הכלכלית לשוהם

● לביצוע ○ לאישור ○ למכרז ○ לעיון

שם הפרוייקט NAME :
שכונה כ"א שוהם
שיקום גדה צפונית

שם התכנית: TITLE:
חתכי רוחב להסדרת נחל בית עריף
גיליון מס' 1

תכנן	שרטט	ביקר	אישר
י.קוניצר	י.קוניצר	ח. אלגביש	ח. אלגביש

תכנית מס.	קנה מידה	תאריך
5168-05	1:250	27.02.2018

לביא נטיף אלגביש (2014) בע"מ
הנדסת מים-ביוב-ניקוז-הידרולוגיה
LAVI NATIF ELGAVISH (2014) LTD.
WATER, SEWAGE, DRAINAGE, HYDROLOGI

רח' השיקמה 3 א.ת. אזור 58001
HASHIKMA 3 ST, AZUR 58001
טלפון: TEL: 03-5584505.6.7
פקס: FAX: 03-5584524

ת.ד. 241 נשר 3665118
P.O.B 241 NESHER 3665118
טלפון: TEL: 04-8325647
פקס: FAX: 04-8227101

office@lavi-natif.co.il

H:\Cad_data\5168\5168-05\5168-05-1\עוזיב.dwg 13/May/2019 - 18:43