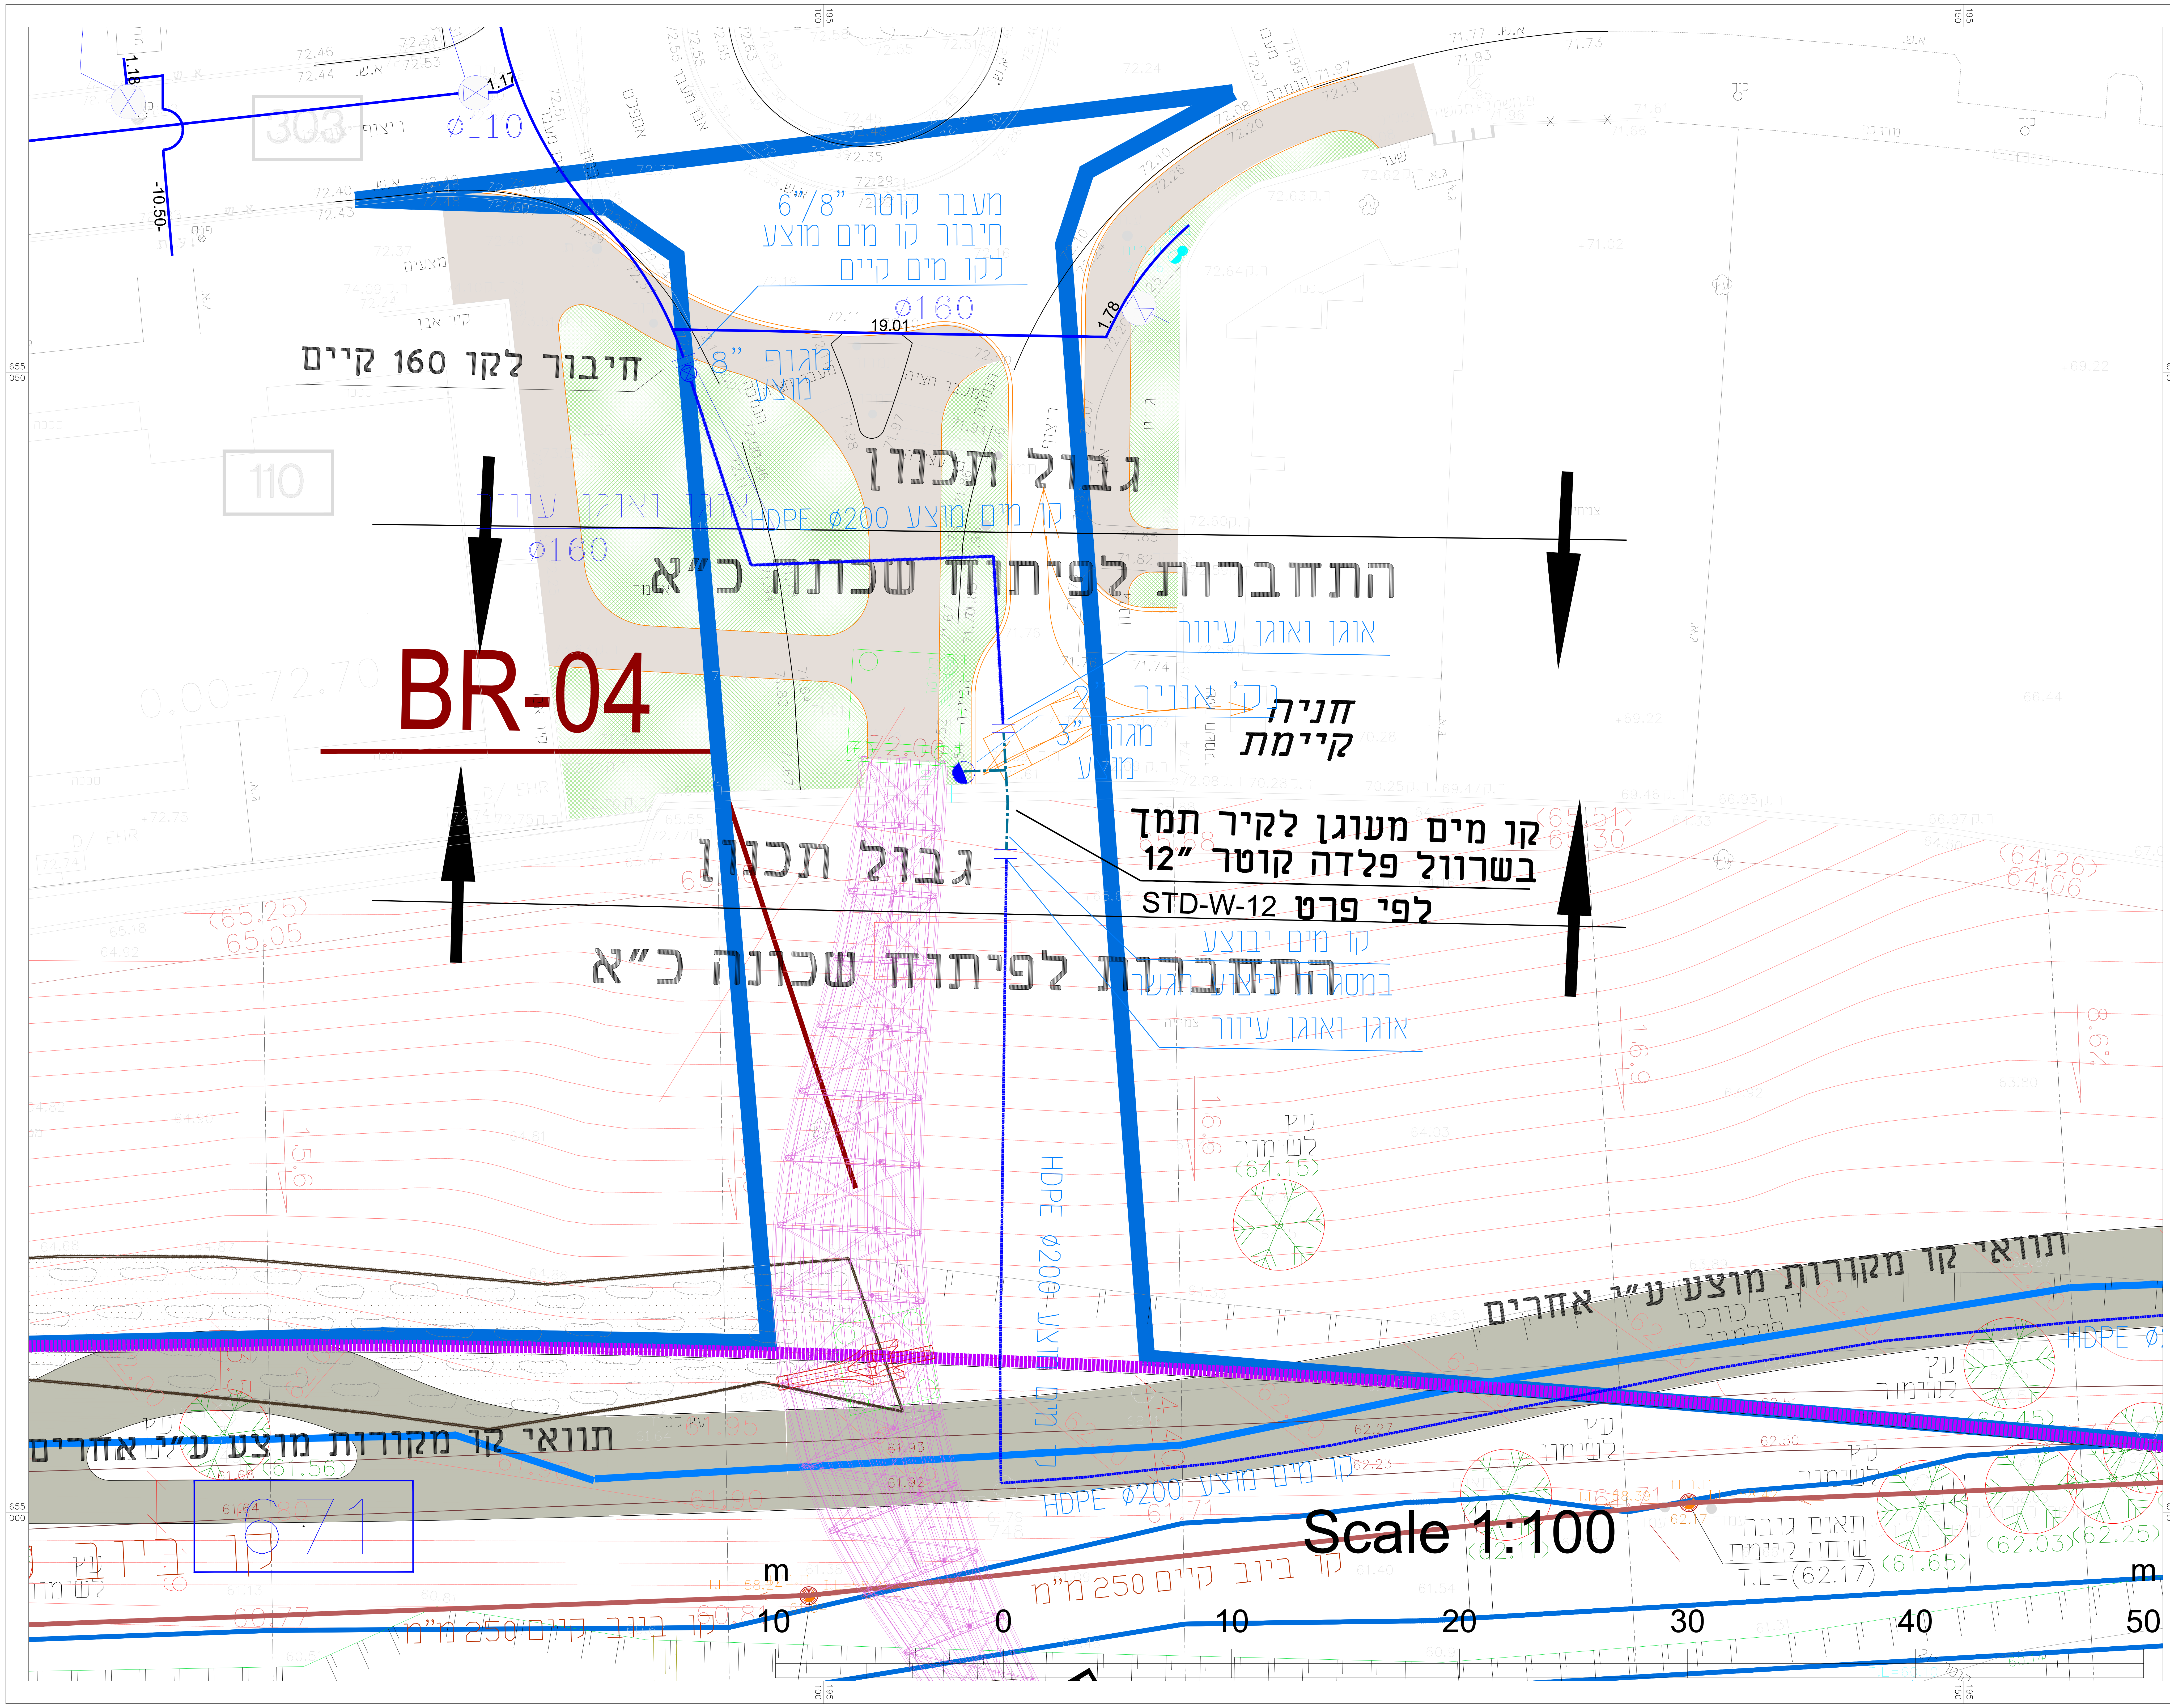
חיבור לקו 160 קיים
ø110
303
110
מעבר קוטר 6"/8"
חיבור קו מים מוצע
לקו מים קיים
ø160
19.01
1.17
1.18
1.78
-10.50-
מגוף 8" מוצע
גבול תכנון
קו מים מוצע HDPE ø200
ø160
התחברות לפיתוח שכונה כ"א
אגן ואדי עירוני
BR-04
ניקוז ואדי
מגוף 3" מוצע
חניה קיימת
קו מים מעוגן לקיר תמך בשרוול פלדה קוטר 12"
לפי פרט STD-W-12
גבול תכנון
התחברות לפיתוח שכונה כ"א
אגן ואדי עירוני
עץ לשימור
(64.15)
HDPE ø200 קו מים מוצע
תוואי קו מקורות מוצע ע"י אחרים
דרך כורכר
עץ לשימור
תוואי קו מקורות מוצע ע"י אחרים
HDPE ø200 קו מים מוצע
671
קו ביוב קיים 250 מ"מ
תא ביוב
שוחה קיימת
T.L=(62.17)
Scale 1:100
m
0
10
20
30
40
50

מקרא

מערכת מים קיימת

- קו מים קיים
- קו מים קיים לביטול
- קו מקורות קיים
- קו מקורות קיים לביטול
- מגוף קיים

מערכת מים מוצעת

- קו מים מוצע
- קו מים מוצע במכרז הגשרים
- ברז שרפה מוצע, בודד\ כפול
- מגוף מוצע
- שסתום אוויר מוצע
- נקודת ריקון קו מוצעת
- קו מקורות מוצע ע"י אחרים בתוכנית

מערכות ביוב

מערכת ביוב קיימת

- קו ביוב קיים
- קו ביוב קיים לביטול
- שוחת ביוב קיימת

מערכת ביוב מוצעת

- קו ביוב מוצע
- ניפל חיבור למגרש
- קוטר הקו שיפוע הקו
- סוג הצינור
- שוחה מוצעת

שינוי מס.	מהות/נושא השינוי	תאריך	תכנן	אשר

שינויים בתכנית

לעיון ○	למכרז ●	לביצוע ○	מהדורה / שינוי
תאריך	תאריך 19.05.19	תאריך	0

הוכן עבור:

החברה הכלכלית שוהם

ח.ג.מ. מהנדסים יועצים ומתכננים (1990) בע"מ
הנדסה אזרחית, מים וסביבה
רח' גיבורי ישראל 7, בית אדר, א.ת. חדש פולג, נתניה 4250407
סניף דרום: ת.ד. 282 מדרשת בן-גוריון 8499000
Tel. +972-73-7903900 | hgm@hgm-eng.co.il
Fax. +972-9-8649805 | www.hgm-eng.co.il

שם המפעל	שם הפרוייקט
שוהם	שכונה כאי

נושא השרטוט

מערכת מים

	תכנן	שרטט	בקר	אשר	קנה המידה
שם	יניב	יניב	חגית.ב	ש. בדולח	1:100
חתימה					

שם הקובץ: X:\PROJECT\05\05041\primary design\05041-01.dwg

מספר השרטוט **05041-50**

מידות הגליון 1200X900

מספר הפרוייקט **05041**