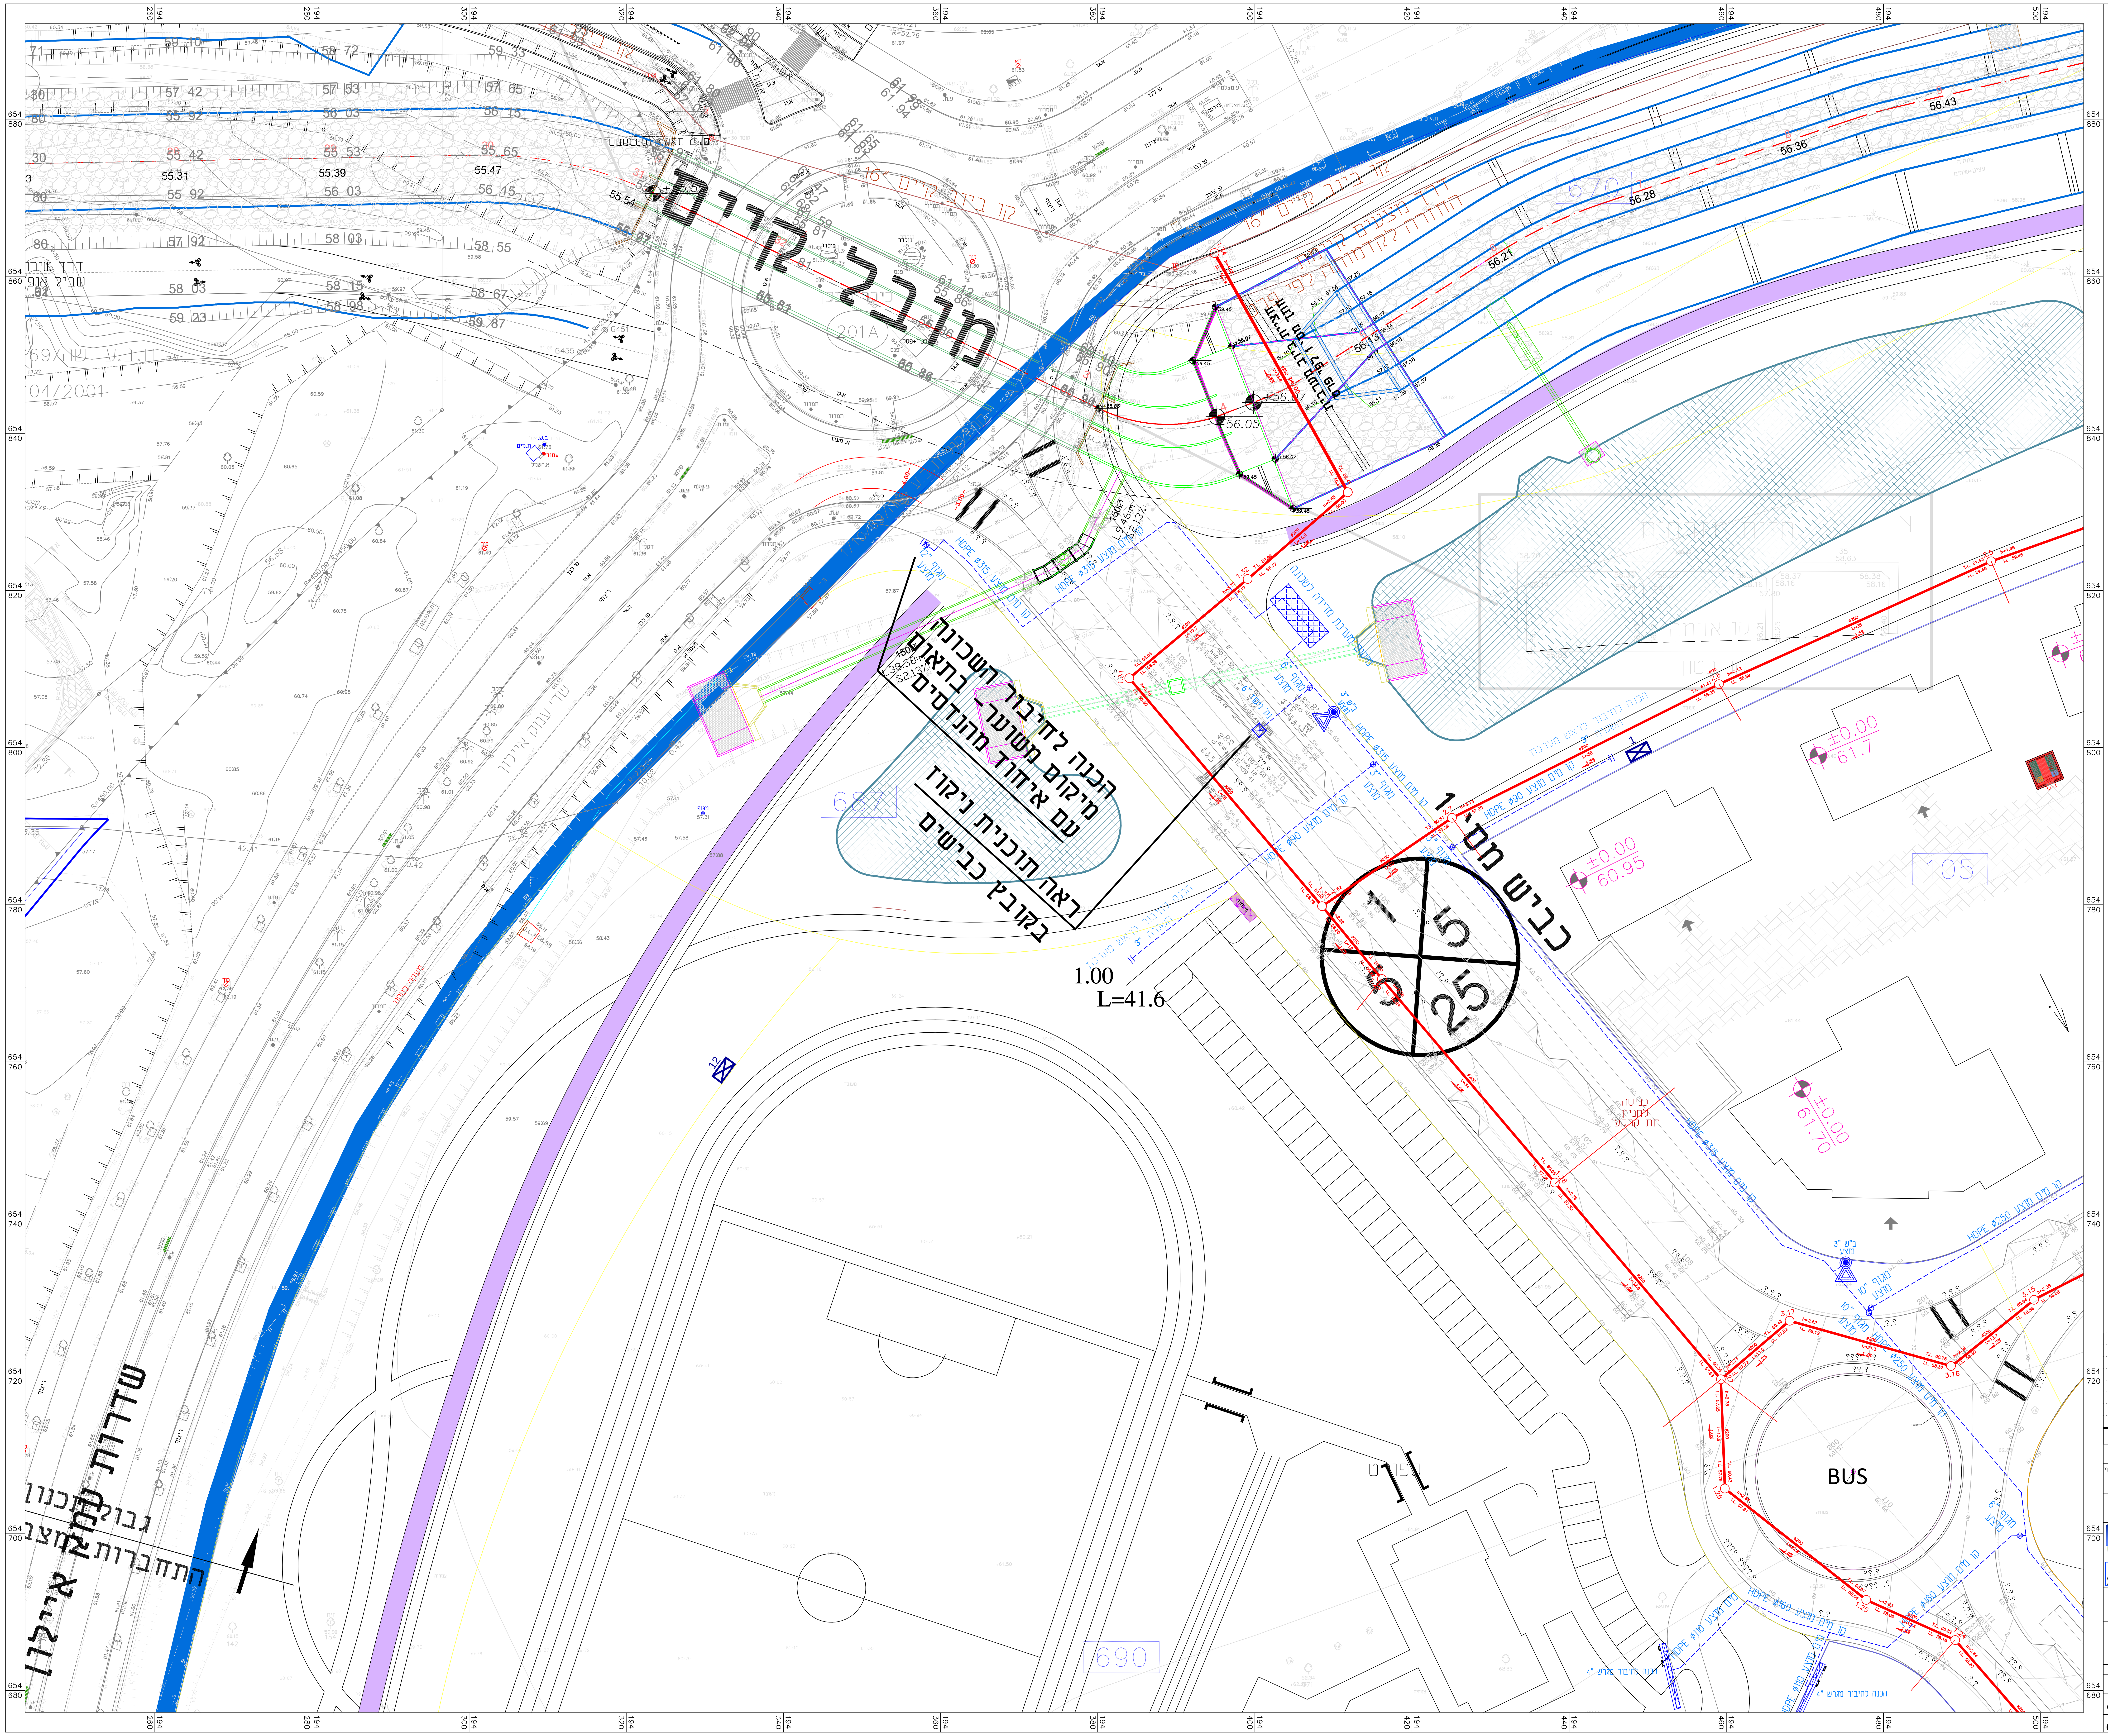
מובל קיים
כביש מס' 1
הכנה לחיבור השכונה
מיקום משוער, בתאום
עם איחוד מהנדסים
ראה תוכנית ניקוז
בקובץ כבישים
1.00
L=41.6
1:5
1:5
25
BUS
105
687
690
201A
שדרות עמק איילון
גבול קו מצב
התחברות
56.05
56.13
56.21
56.28
56.36
56.43
HDPE ø315
HDPE ø250
HDPE ø160
HDPE ø90
±0.00
61.7
60.95
61.70

מקרא

מערכת מים קיימת

- קו מים קיים
- קו מים קיים לביטול
- קו מקורות קיים
- קו מקורות קיים לביטול
- מגוף קיים

מערכת מים מוצעת

- קו מים מוצע
- ברז שרפה מוצע
- מגוף מוצע
- שסתום אוויר מוצע
- נקודת ריקון קו מוצעת
- קו מקורות מוצע ע"י אחרים בתוכנית

מערכות ביוב

מערכת ביוב קיימת

- קו ביוב קיים
- קו ביוב קיים לביטול
- שוחת ביוב קיימת

מערכת ביוב מוצעת

- קו ביוב מוצע
- ניפל חיבור למגרש
- קוטר הקו שיפוע הקו
- סוג הצינור
- שוחה מוצעת


37
25
28
31
34
38
21
22
23
26
29
32
35
39
24
27
30
33
36

אשר	תכנן	תאריך	מהות/נושא השינוי	שינוי מס.

שינויים בתכנית

מהדורה / שינוי	לבצוע ○	למכרז ●	לעיון ○
0	תאריך	תאריך 26.12.17	תאריך

הוכן עבור:
החברה הכלכלית שוהם

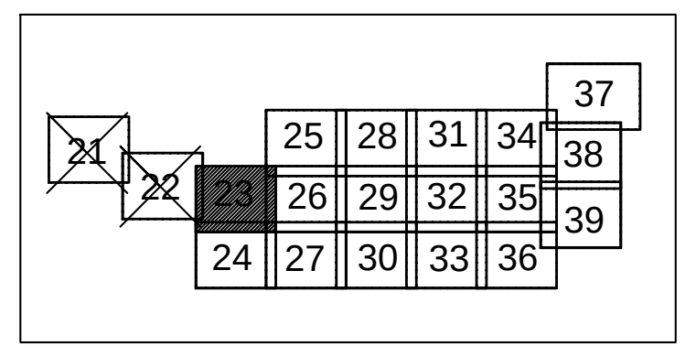ח.ג.מ מהנדסים יועצים ומתכננים (1980) בע"מ
הנדסה אזרחית, מים וסביבה
רחי גיבורי ישראל 7, בית אדר, א.ת. חדש פולג, נתניה 4250407
סניף דרום: ת.ד. 282 מדרשת בן-גוריון 8499000
Tel. +972-73-7903900 | hgm@hgm-eng.co.il
Fax. +972-9-8649805 | www.hgm-eng.co.il

שם המפעל	שם הפרוייקט
שוהם	שכונה כאי

נושא השרטוט
מערכת מים וביוב מוצעת
תנוחה 23

	תכנן	שרטט	בקר	אשר	קנה המידה
שם	יניב	יניב	חגית.ב	ש. בדולח	1:250
חתימה					

שם הקובץ:	מספר השרטוט
X:\PROJECT\05\05041\primary design\05041-01.dwg	05041-23

מידות הגליון	מספר הפרוייקט
1200X900	05041