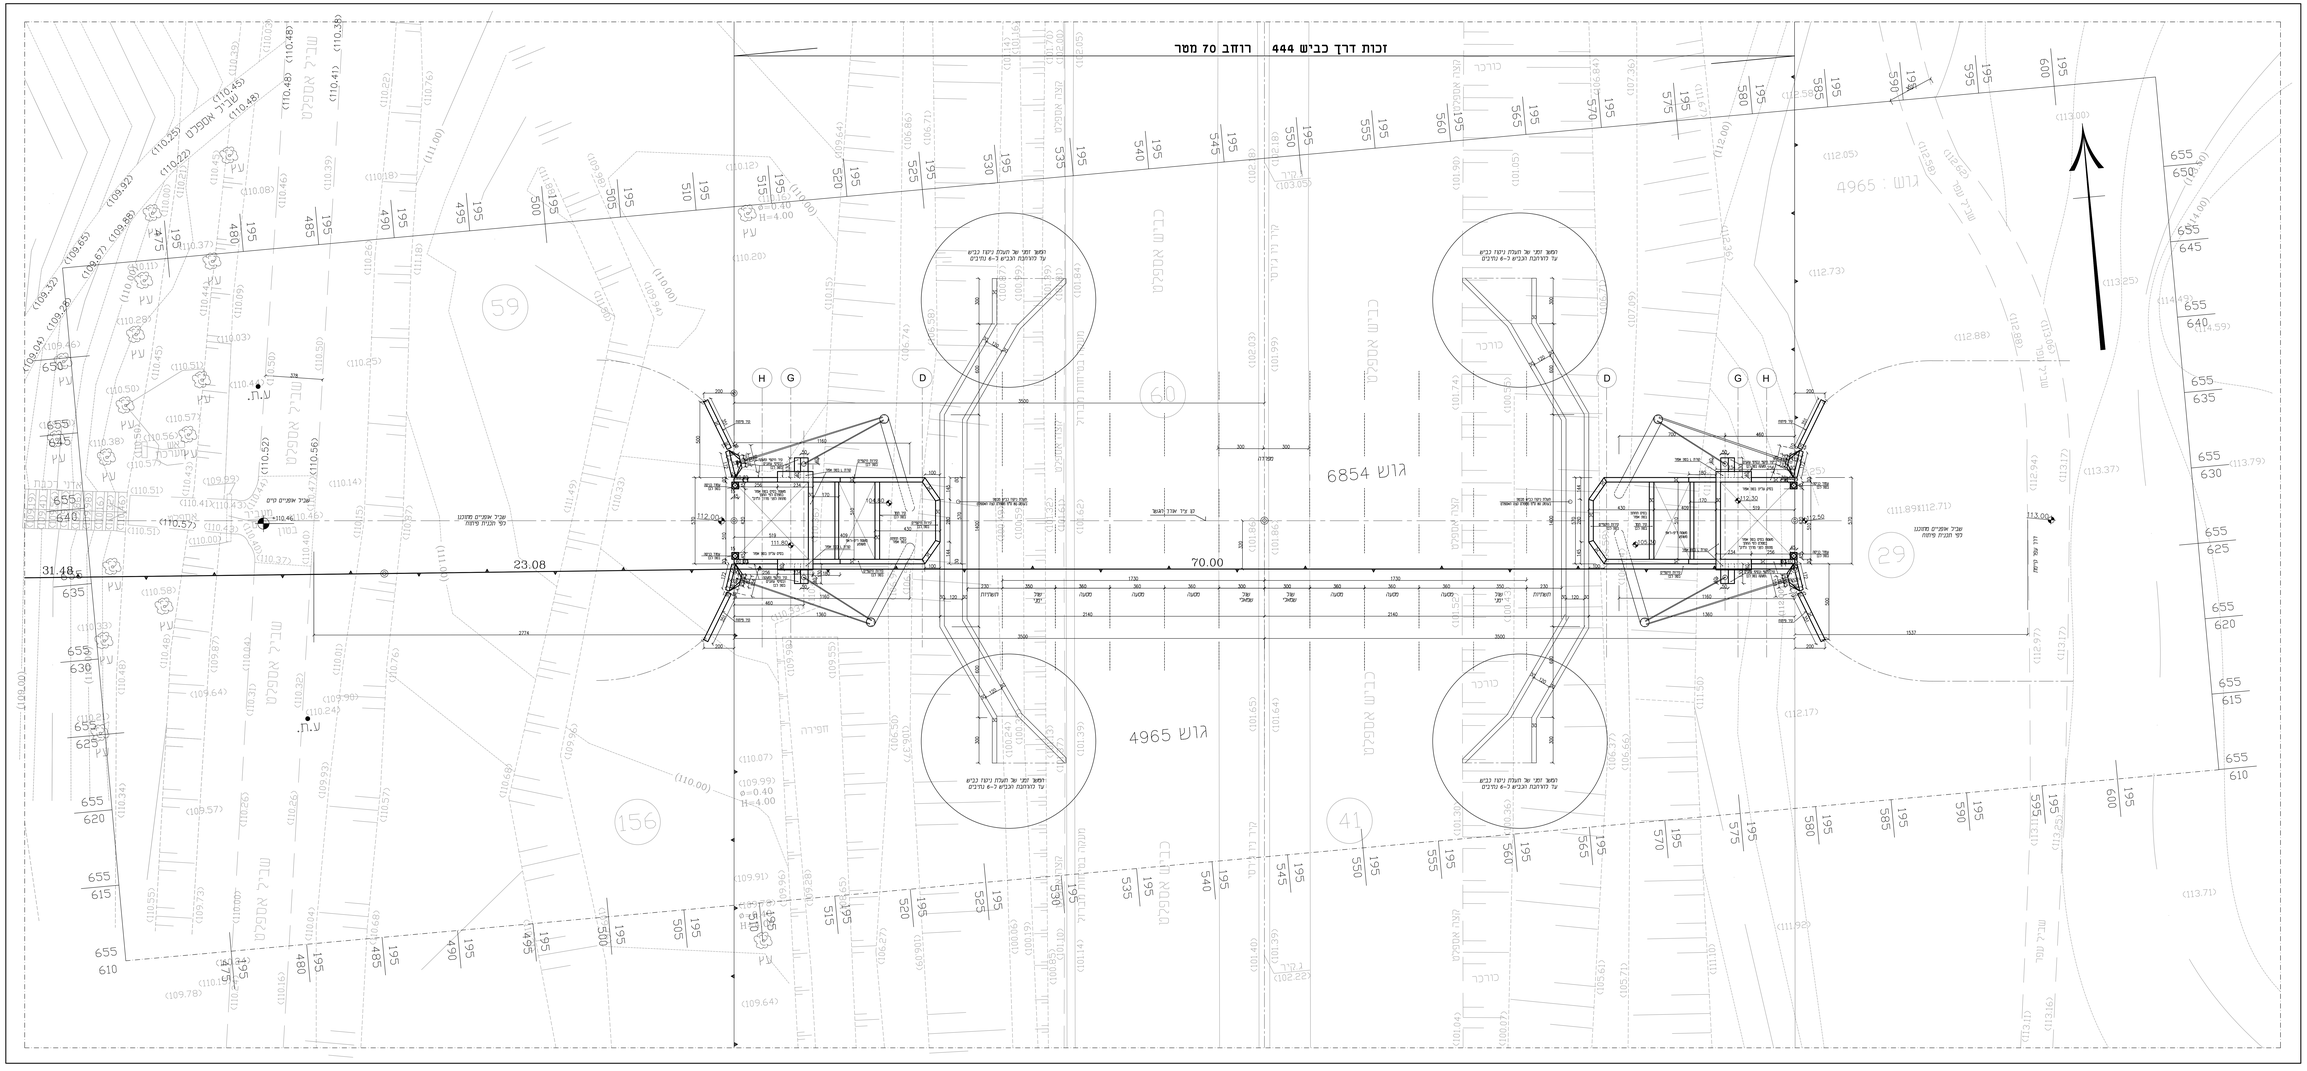

הערות

1. הארכיטקט וכניסה והוצרים עם התוכניות וזון רבוא. אל לאשמשם בנו אלא לקנה הפרוייקט המצוין לעיל. אל לאמוק. דבנם אל לאשוקם אותו אל אם הערעות המתמים בנו. בנה דדו שהיא בלא החיר נבחר מאת ואדריכל.
2. הוכנה המצגא אחראי לדאוגם בין כל תכניות הביצוע של כל יועצי התכנון. בנדה ויתנה אל האמתת בין התכניות. אל תוקר בפרסים אל כל בהרחות אחרת. עליו לדווים מיד למתכנן.
3. הוכנה המצגא אחראי על כך שכל החומרים, האביזרים והחלקי בניין אשרים המתבנים בנכון באמצעות. יהיו בעלי חן תקן ישראלי. בהעדר חן תקן ישראלי בדרישות מהם והתכנים הנדרשים לפי הוראות.
4. על הקבלן לבדוק את התכניות והמצבים המתבנים אל הערות בתכניות. פרטים המחייבים – לפני תחילת הבניה. אי לפני ביצוע הבניה אשר יתן בה עניים בתוך הבניה. בדיה הוכנה ביצוע עבודות אשר אינו לפי התכניות. הלא אשרו ע"י המתכנן בכתב – תחוד עליו אחריות מלאה לגבי העבודות הבלי.
5. אין להחמיר בבניה הכבנה. שחדות או חפירות נעשות. בטרם סבנה והיתר בניה מהעיה הקמתה.
6. יש לסקם את המבנה על המבוא על ידי מדד מסמך. כולל בבית 0.00 ± בהתאם לתוכנית העמדה האדריכלית.
7. יש לדווח למתכנן על כל סטיה אי אי התאמה. לו מחוקן של מצגא צמא. יהיו בעבה של אלמ מן הרשומה אדריכלי המתמבנה. אלא מן בו בדיה אחרת.
8. אין לקבוע מידות על פי מדידה מתאר טום.

שם הפרוייקט	נשר הולכי רגל ואופנים מעל כביש 444 שהם
תוכנית	תכנית תחת הנשר תוחזות הכבים עם בסיסי הנשר והתעלות הניקוז
מס גיליון: 1	קנ"מ 1:100
עדכון מס:	תאריך: 26/05/22
לעיון ○	למכרז ●	לביצוע ○
שם הגיליון	תכניות גשר שהם

אלישיב אדריכלות ובניה
תכנון, ניהול ופיקוח

תאריך:	הפעה / הערות: