חתכי 1-1

חתך טיפוסי 1-1
מצב מוצע
קנ"מ 1:100

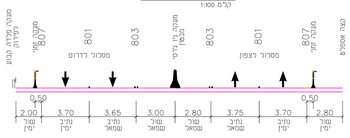

חתך טיפוסי 1-1
מצב קיים
קנ"מ 1:100

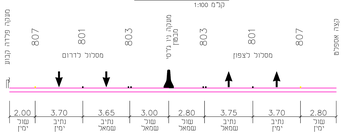

שלב 1
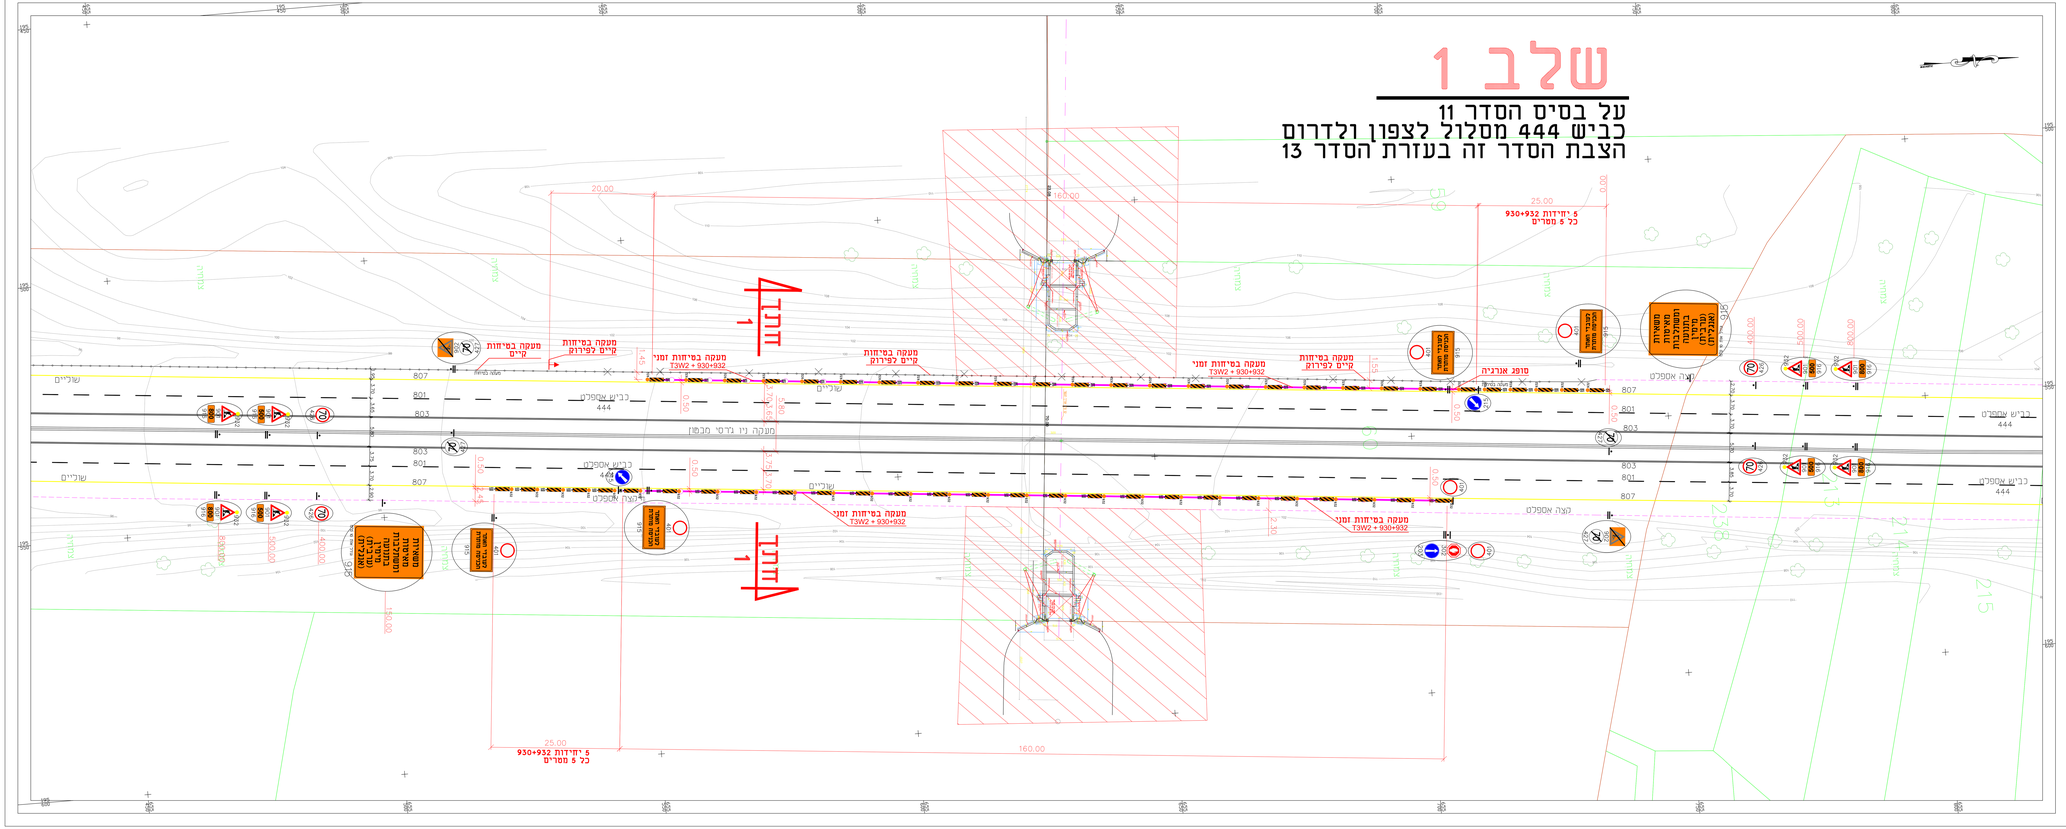
על בסיס הסדר 11
כביש 444 מסלול לצפון ולדרום
הצבת הסדר זה בעזרת הסדר 13