


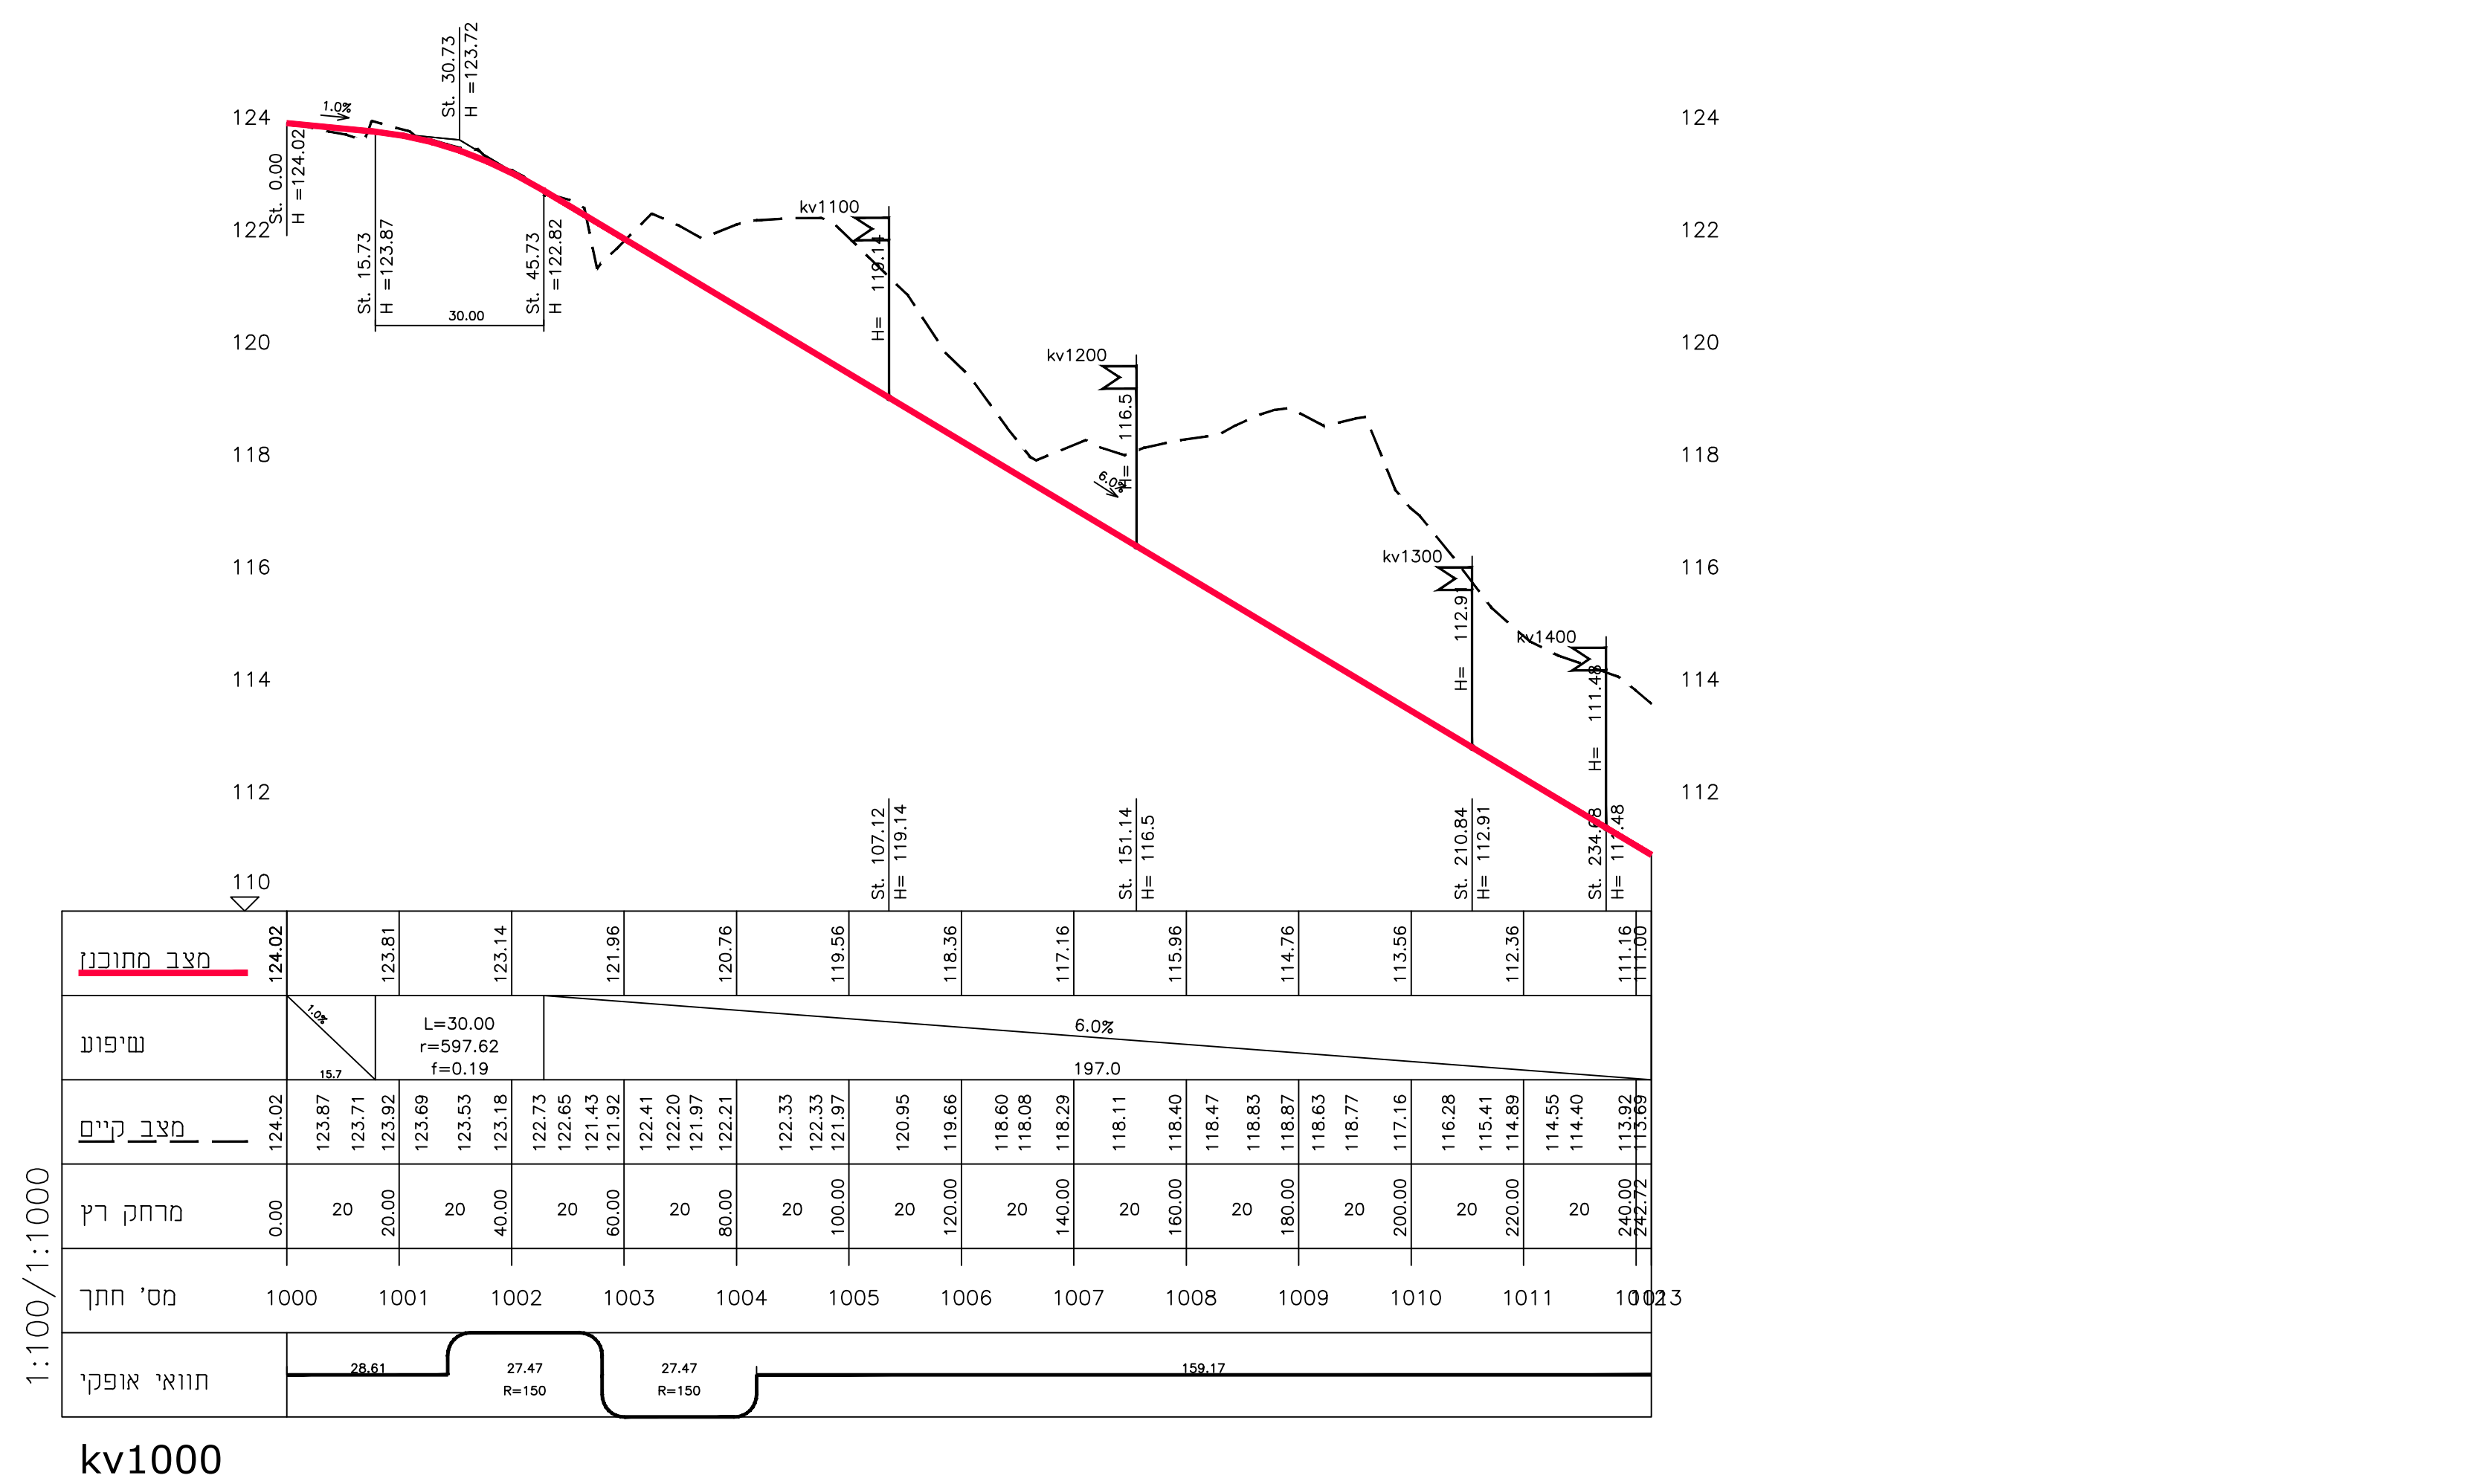

ערוכים ושינויים:		שם	חומר השני	חומר
2	דבוקן חתך כביש 100			17-07-18
1	דבוקן כללי			16/02/17
	ציור	ראשון	לכבוד	לביצוע

צב"ח

התחנה אזורית פת"ם

מחלקת תכנון ופיקוח
מחלקת תכנון ופיקוח
מחלקת תכנון ופיקוח
מחלקת תכנון ופיקוח

PROJECT **שרהם - אזור תעשייה פנינה**

מגרשים 101-104

שם הפרויקט:

SCALE: 1 : 100

23/05/16

DESIGNER: אנה

צביקה גר

APPROVED:

350-7/3-1

VERIFIED:

הקובץ: 350-7/3-1